


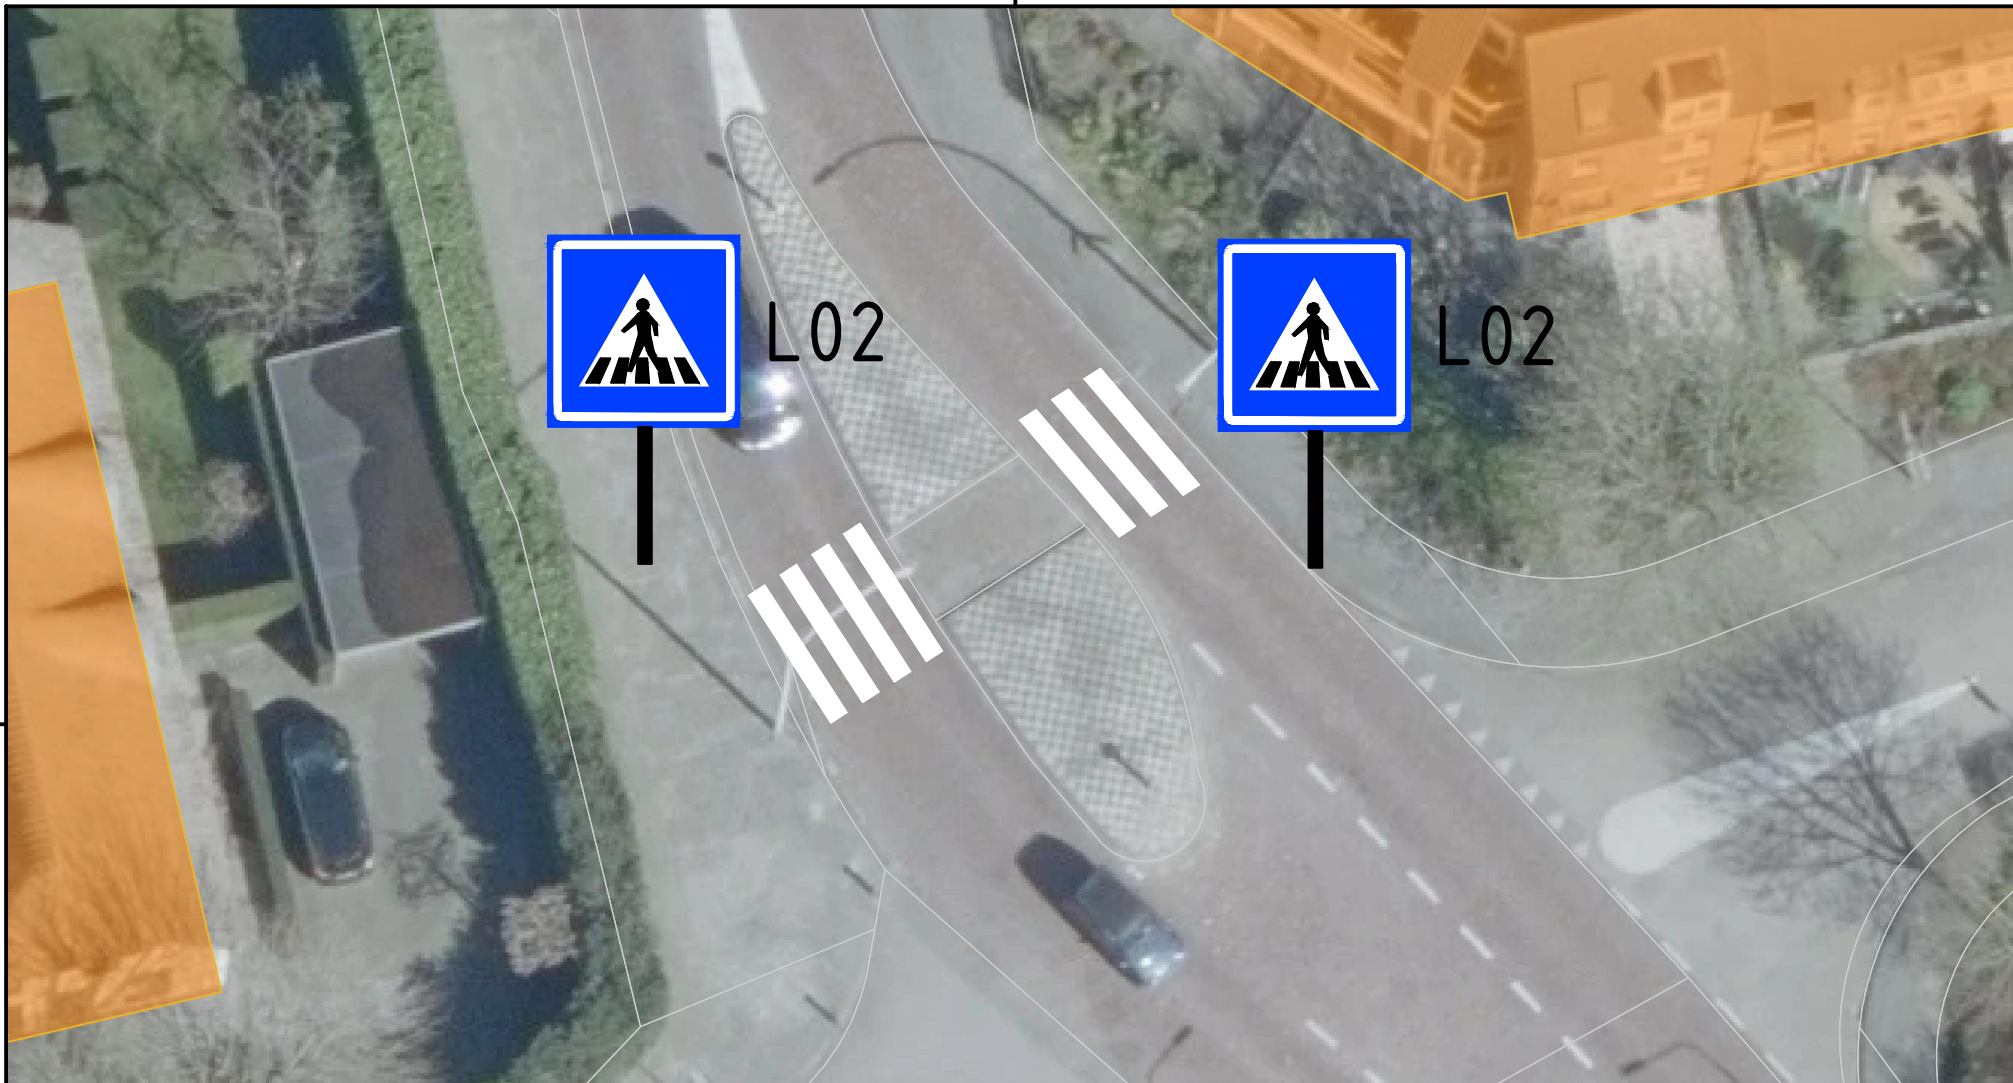

	OPDRACHTGEVER Gemeente Heusden	getekend TH	gecontr. -	
	PROJECT Verkeersbesluit voetgangersoversteekplaats Mommersteeg te Vlijmen	schaal 1:200		in 1 bladen, blad nr. 1
		A4	TN: VB-2023-07	