


**LEGENDA**


- GEMETEN WATERSTAND 10-2023
- WERKGRENS
- DEPOTLOCATIE
- FLAGGEN PERCEEL NATUURMONUMENTEN
- VERWIJDEREN HOUTOPSTANDEN
- AANBRENGEN STAPELMAUR
- GEVERUITSPOELING AANVULLEN (ITALIJD)
- (GEVERUITSPOELING) AANVULLEN MAAIVELD
- GEVERVERSTEVIGING VAN STORTSTEEN AANBRENGEN

**LEGENDA KABELS & LEIDINGEN**


- Eis Voorzorgsmaatregel
- Gasleiding met gevaarlijke inhoud (Gasunie)
- Gasleiding hoge druk (Enexis)
- Gasleiding lage druk (Enexis)
- Chemie (Sitech)
- Waterleiding (WML)
- Vervallen waterleiding (WML)
- Rool onder druk (WBL)
- Rool vrijverval (Gemeente Beek)
- Middenspanning (Enexis)
- Laagspanning (Enexis)
- Vervallen laagspanning (Enexis)
- Datakabel (Ziggo/WML)
- Overig (Waterland Limburg)

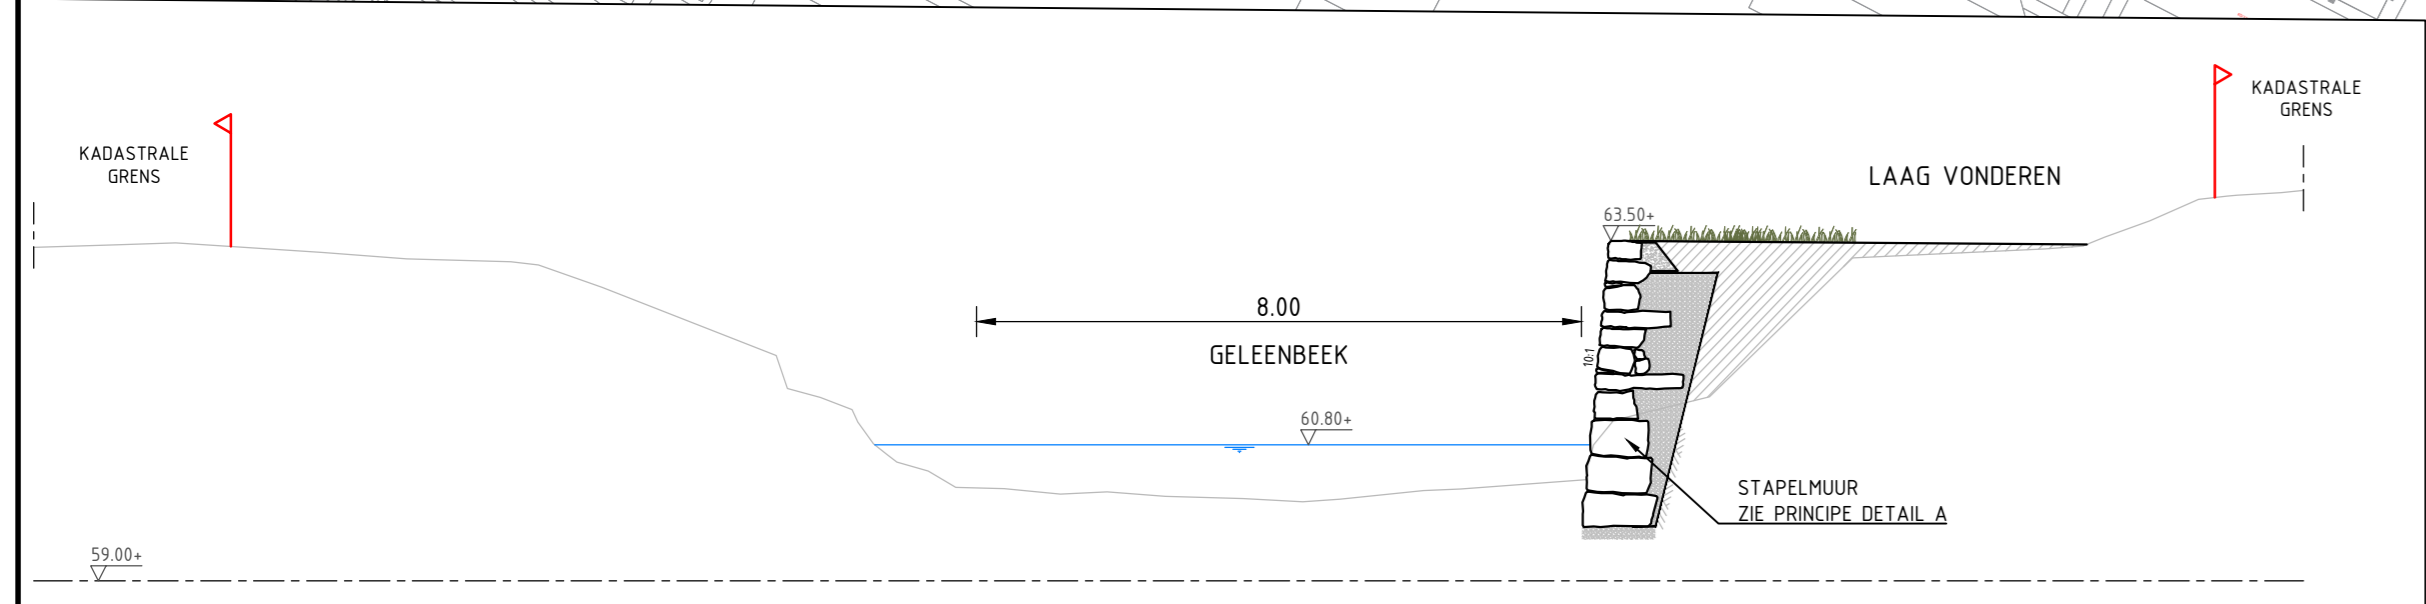


**DWARSPROFIEL 1**  
Schaal 1:100

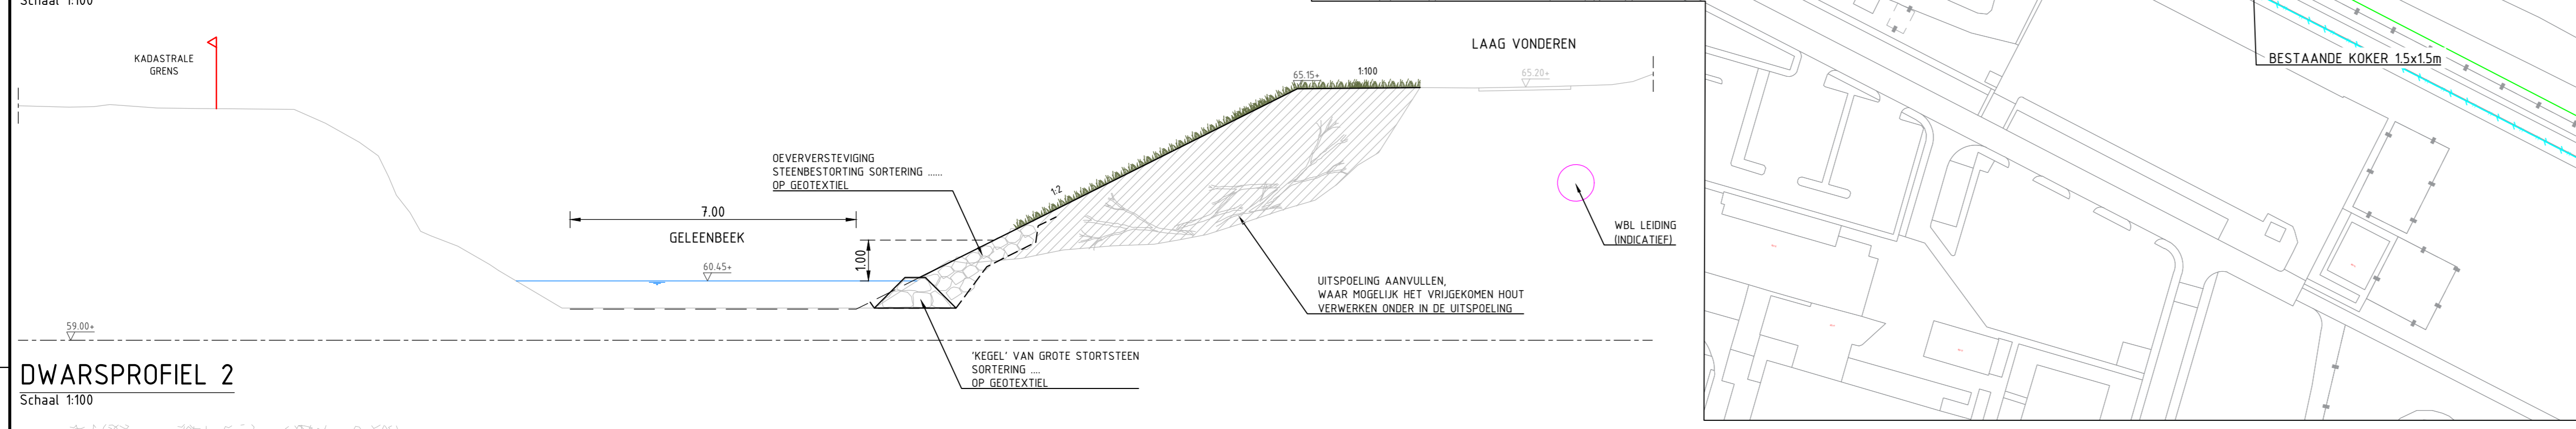

**DWARSPROFIEL 2**  
Schaal 1:100

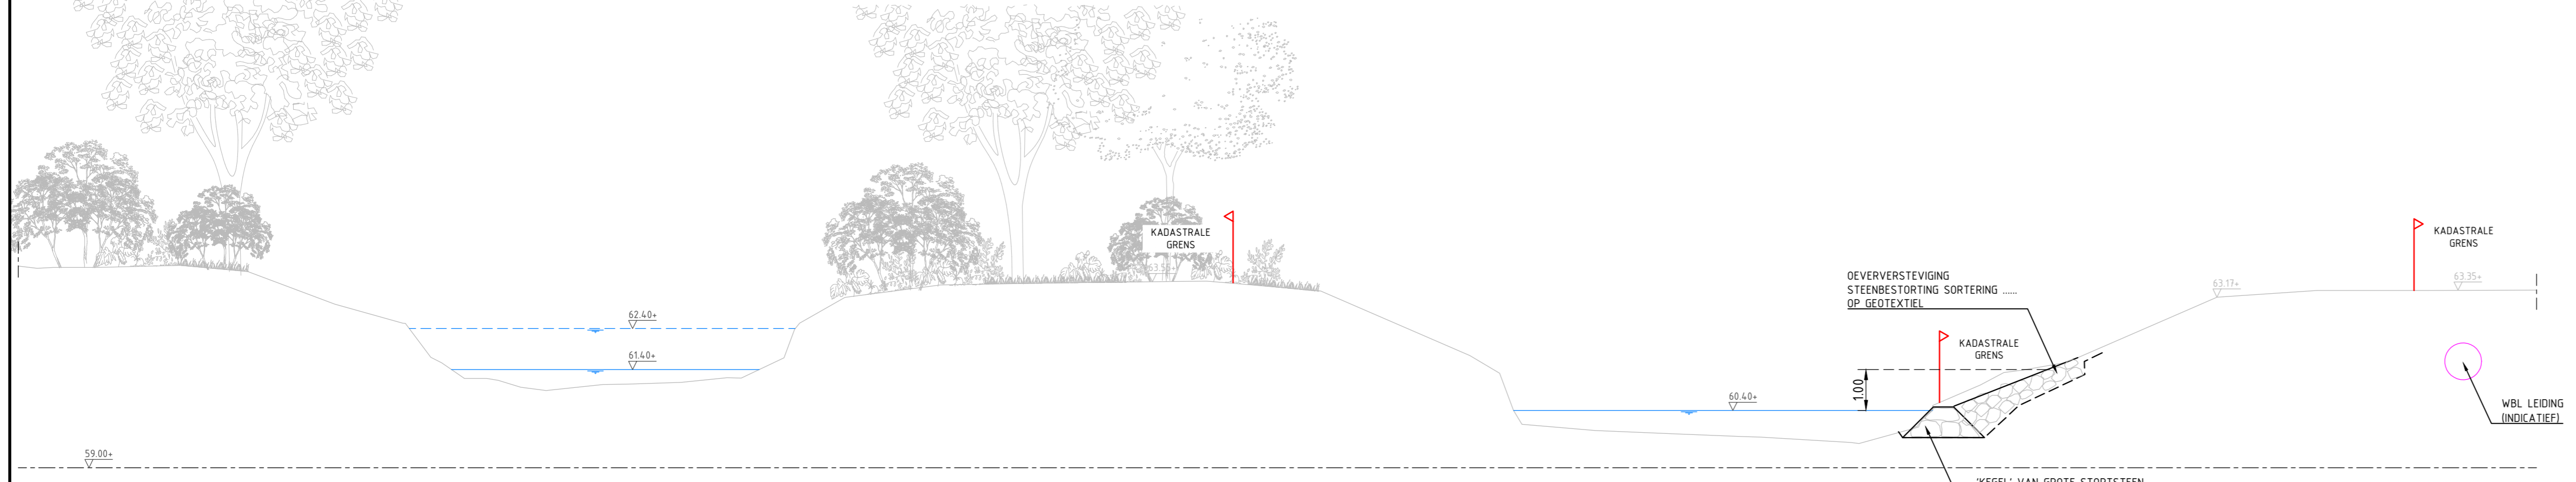


**DWARSPROFIEL 3**  
Schaal 1:100

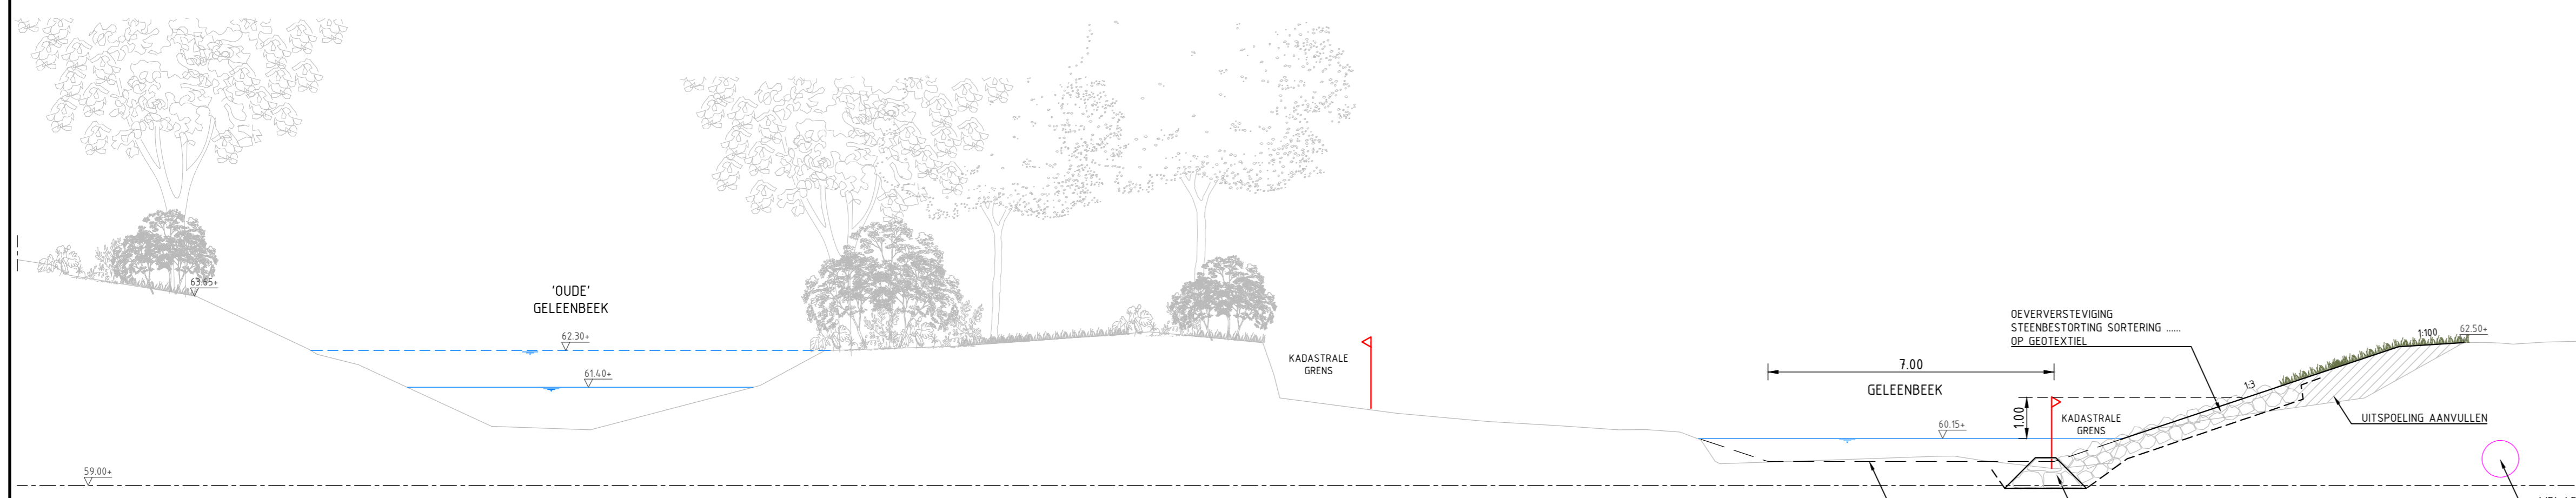


**DWARSPROFIEL 4**  
Schaal 1:100

**SITUATIE**  
SCHAAL 1:1000

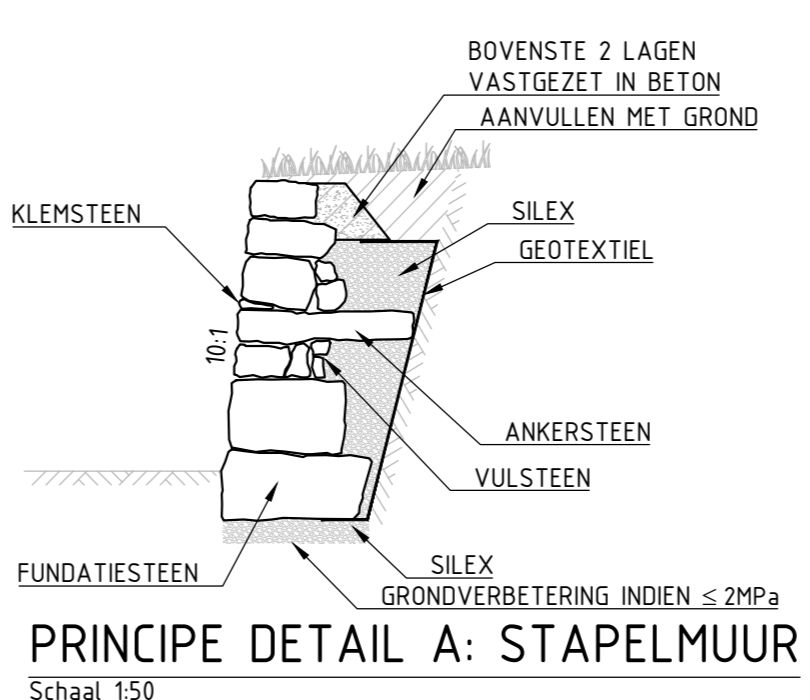

**PRINCIPE DETAIL A: STAPELMAUR**  
Schaal 1:50

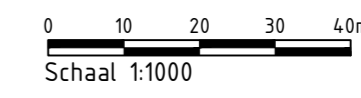

Schaal 1:1000

<b>ViForis</b> www.vifor.nl		 opdrachtgever <b>Waterschap Limburg</b>	
project <b>WB21 Cluster 5 - Geleenbeek Schinnen</b>		status <b>Concept</b>	
definitief ontwerp Situatie, dwarsprofielen en detail		datum ontwerp <b>16-07-2024</b>	
schaal <b>1:1000</b>		blad <b>11.0</b>	
getekend paraf <b>A0</b>		projectnummer <b>1390</b>	
vrijgegeven paraf		documentnaam <b>1390-SIT-T06-01-2</b>	
© 2024 - Viforis		1390-SIT-T06-01-2	