SPA WNP Ingenieurs
Plattegrond tube trailers

WB

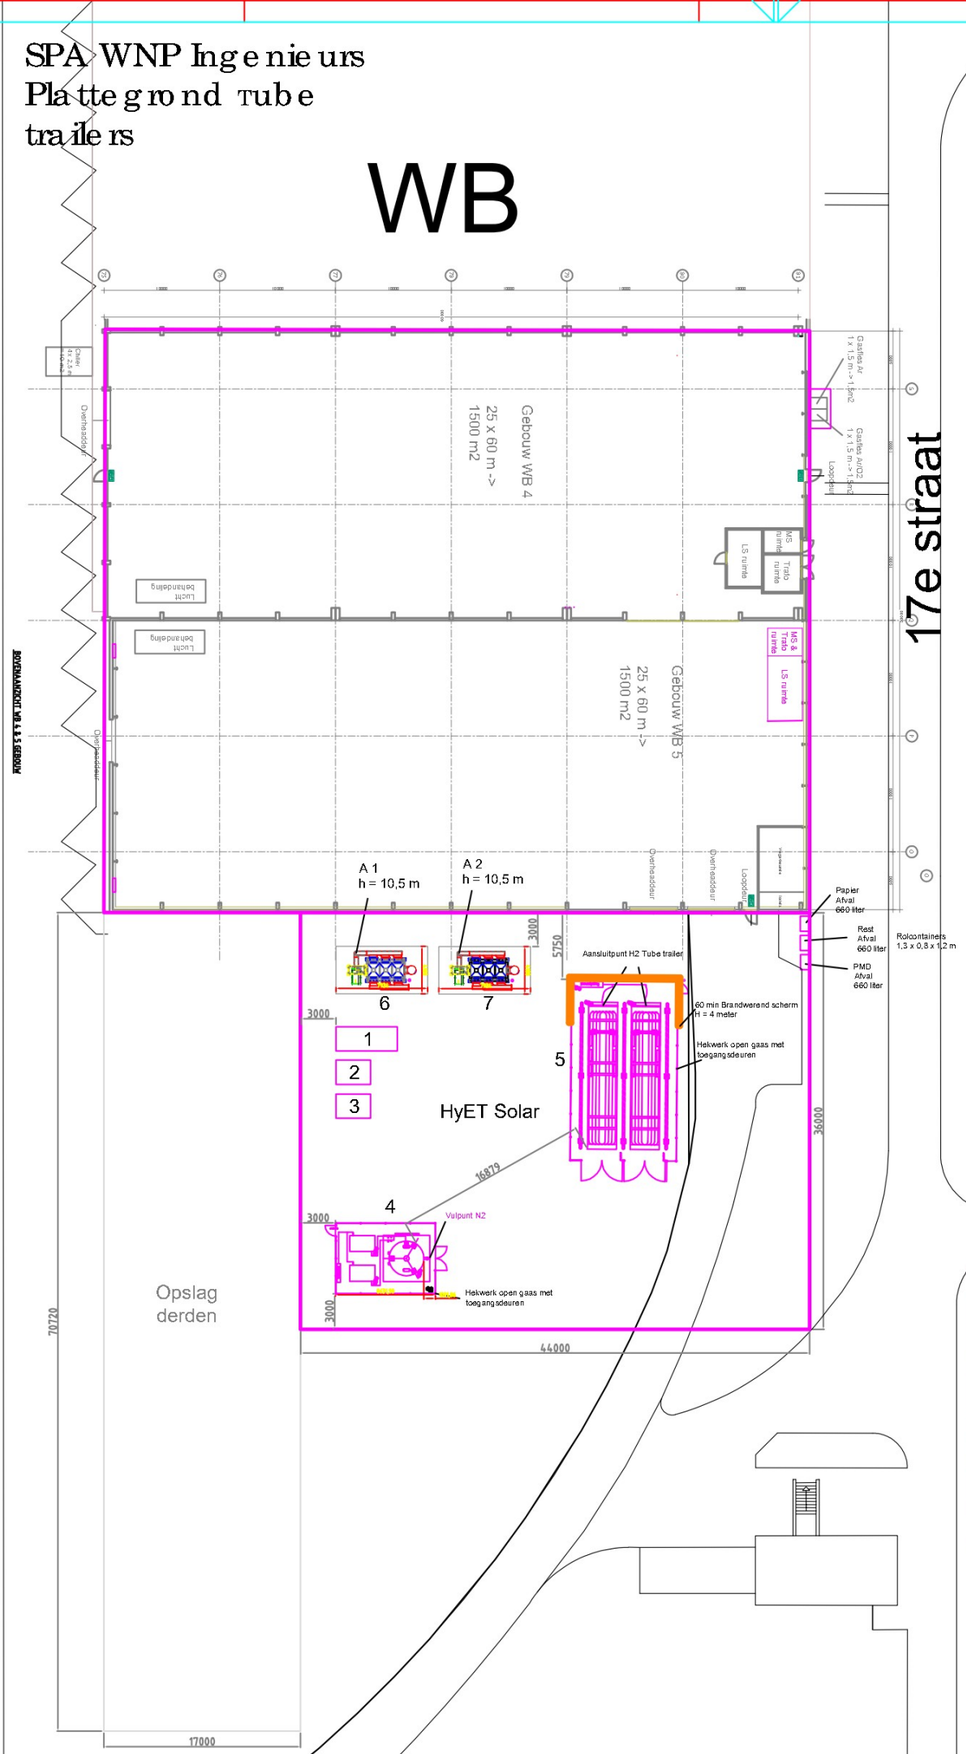

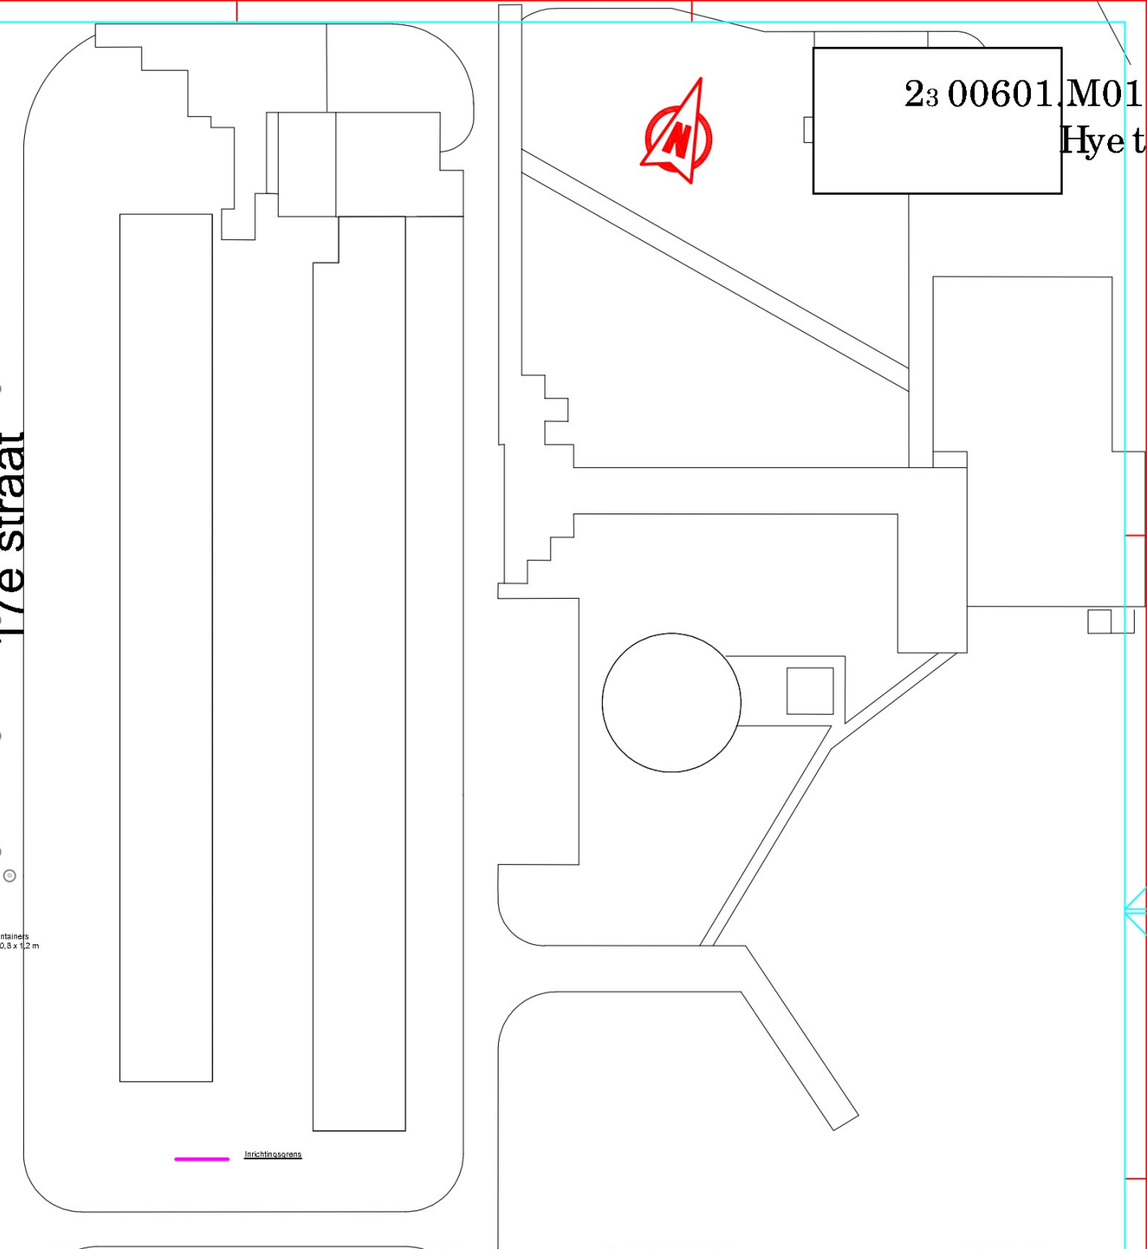

Item	Omschrijving		Opmerking	L	B	H	m2	Fundatie	Emissie punt code
1	Argon (Ar), Stikstof (N2), Koolzuur (CO2)	Enkele cilinders, 2 van ieder type gas, aangesloten op machine	In 60 min brandwerende berging	6,3	2,1	2,6	13	Geen fundatie Op steicon platen, voorbeeld zie document "Steicon plaat N.pdf"	Nvt
2	Diboraan (B2H6) en Fosfine (PH3)	Enkele cilinders, 2 van ieder type gas, aangesloten op machine	In 60 min brandwerende berging	3	2,2	2,6	7	Geen fundatie Op steicon platen, voorbeeld zie document "Steicon plaat N.pdf"	Nvt
3	Silaan (SiH4)	Cylinder rack van 12 cilinders aangesloten op machine	In 60 min brandwerende berging	3	2,2	2,6	7	Geen fundatie Op steicon platen, voorbeeld zie document "Steicon plaat N.pdf"	Nvt
4	Stikstof (N2)	In tank, aangesloten op machine	Met open gaashek met afsluitbare deuren	8,5	6	34	51	Verwachting: 1/ voor de tank zie tekening FT CC-58000 2/ betonplaat (L x B x H = 4 x 3 x 0,25 m) betonbewapening diameter 10mm, vierkanten van de bewapening 150mm x 150mm	Nvt
5	Waterstof	2 Tube trailers aangesloten op machine	Met open gaashek met afsluitbare deuren, richting gebouw betonnen wand van 4 meter hoog	16	9	2,6	144	Geen fundatie Op steicon platen, voorbeeld zie document "Steicon plaat N.pdf"	Nvt
6	Ambatement / Filter		Details zie emissie document	6,3	2,1	2,6	13	Verwachting: betonplaat (L x B x H = 7,5 x 3 x 0,25 m) betonbewapening diameter 10mm, vierkanten van de bewapening 150mm x 150mm	A 1
7	Ambatement / Filter		Details zie emissie document	6,3	2,1	2,6	13	Verwachting: betonplaat (L x B x H = 7,5 x 3 x 0,25 m) betonbewapening diameter 10mm, vierkanten van de bewapening 150mm x 150mm	A 2

test. no.	st. ej.	—> processy./-unit	—> Remote/tag no.	project no.	A size higher reference doc. no. part no.
title: Bovenaanzicht WB					D C B A – 26-04-23 JF
test./test. dept: HyET					rev. date by dept dist
project: 40 MW Arnhem					location doc. no.
scale: 1:100	dimensions: mm	Arm. proj.	supply project	doc. type	distr.
HyET Solar Hydrogen fuel weight saver revolution				Westervoortsedijk 71K 6827 AV Arnhem The Netherlands	size A0 doc. no. – 1111 sh. 1