


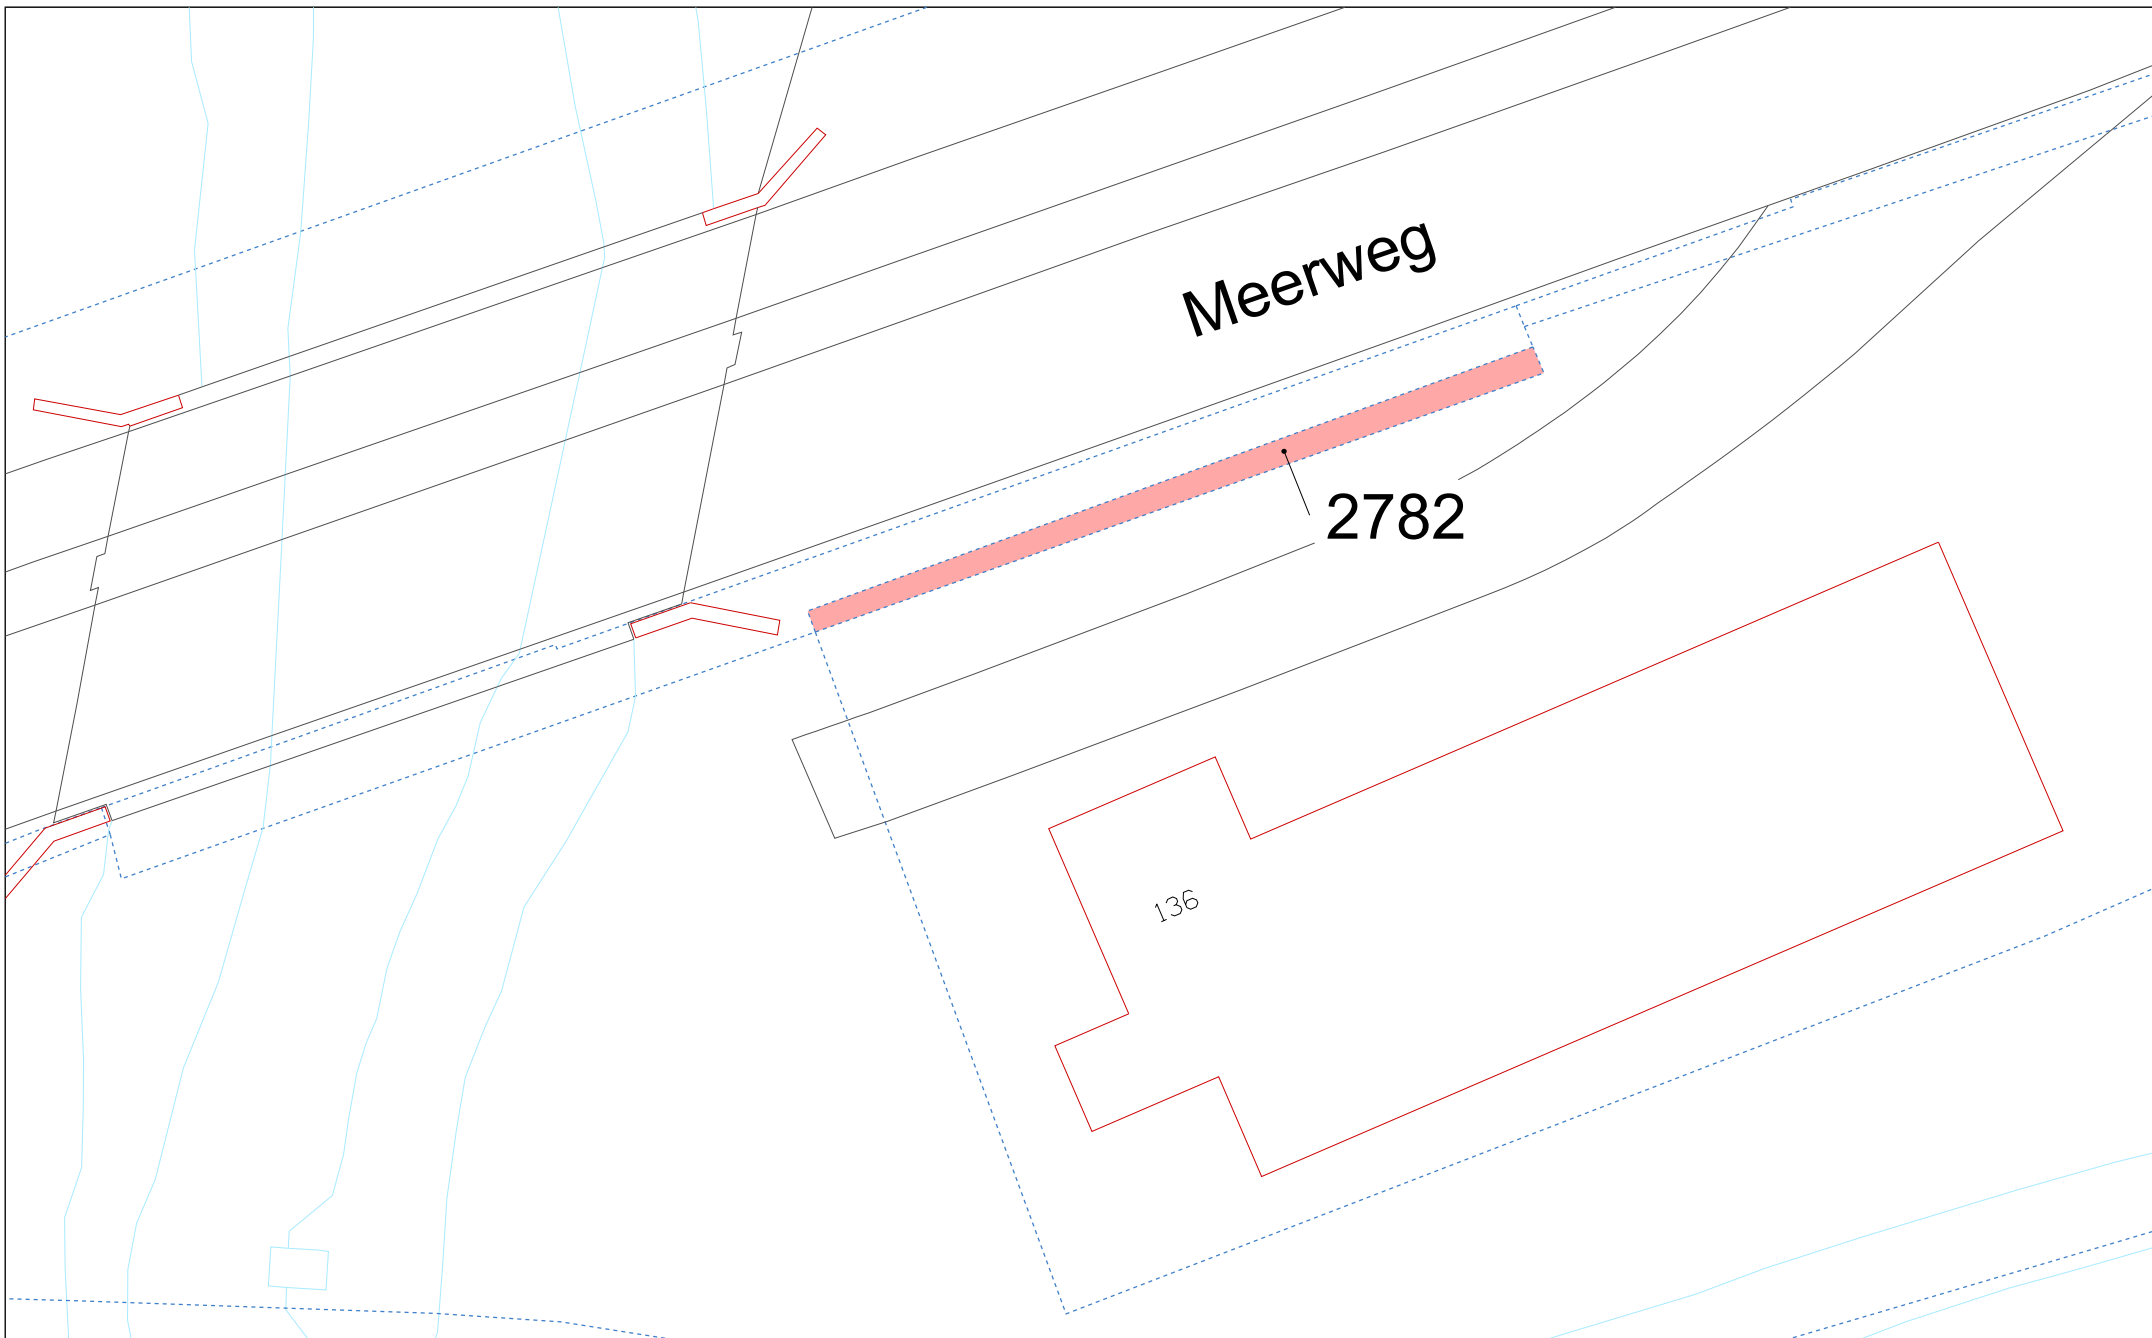

Te verkopen aan Prolander
Kadastrale gemeente Haren, sectie I
Schaal 1:250

1e - aan de gegevens betreffende de infrastructuur c.a.
aangegeven bebouwing kunnen geen rechten worden ontleend.
2e - de kadastrale uitmeting is bepalend voor hetgeen
in eigendom / erfpacht wordt overgedragen.

naam :	HvdP
datum :	07-10-2024
tek. nr.:	I-03