


Aanleggen LS-kabel kruisend met en parallel in prim.wk DWK00391 thv Keizersveer 1B te Raamsdonksveer

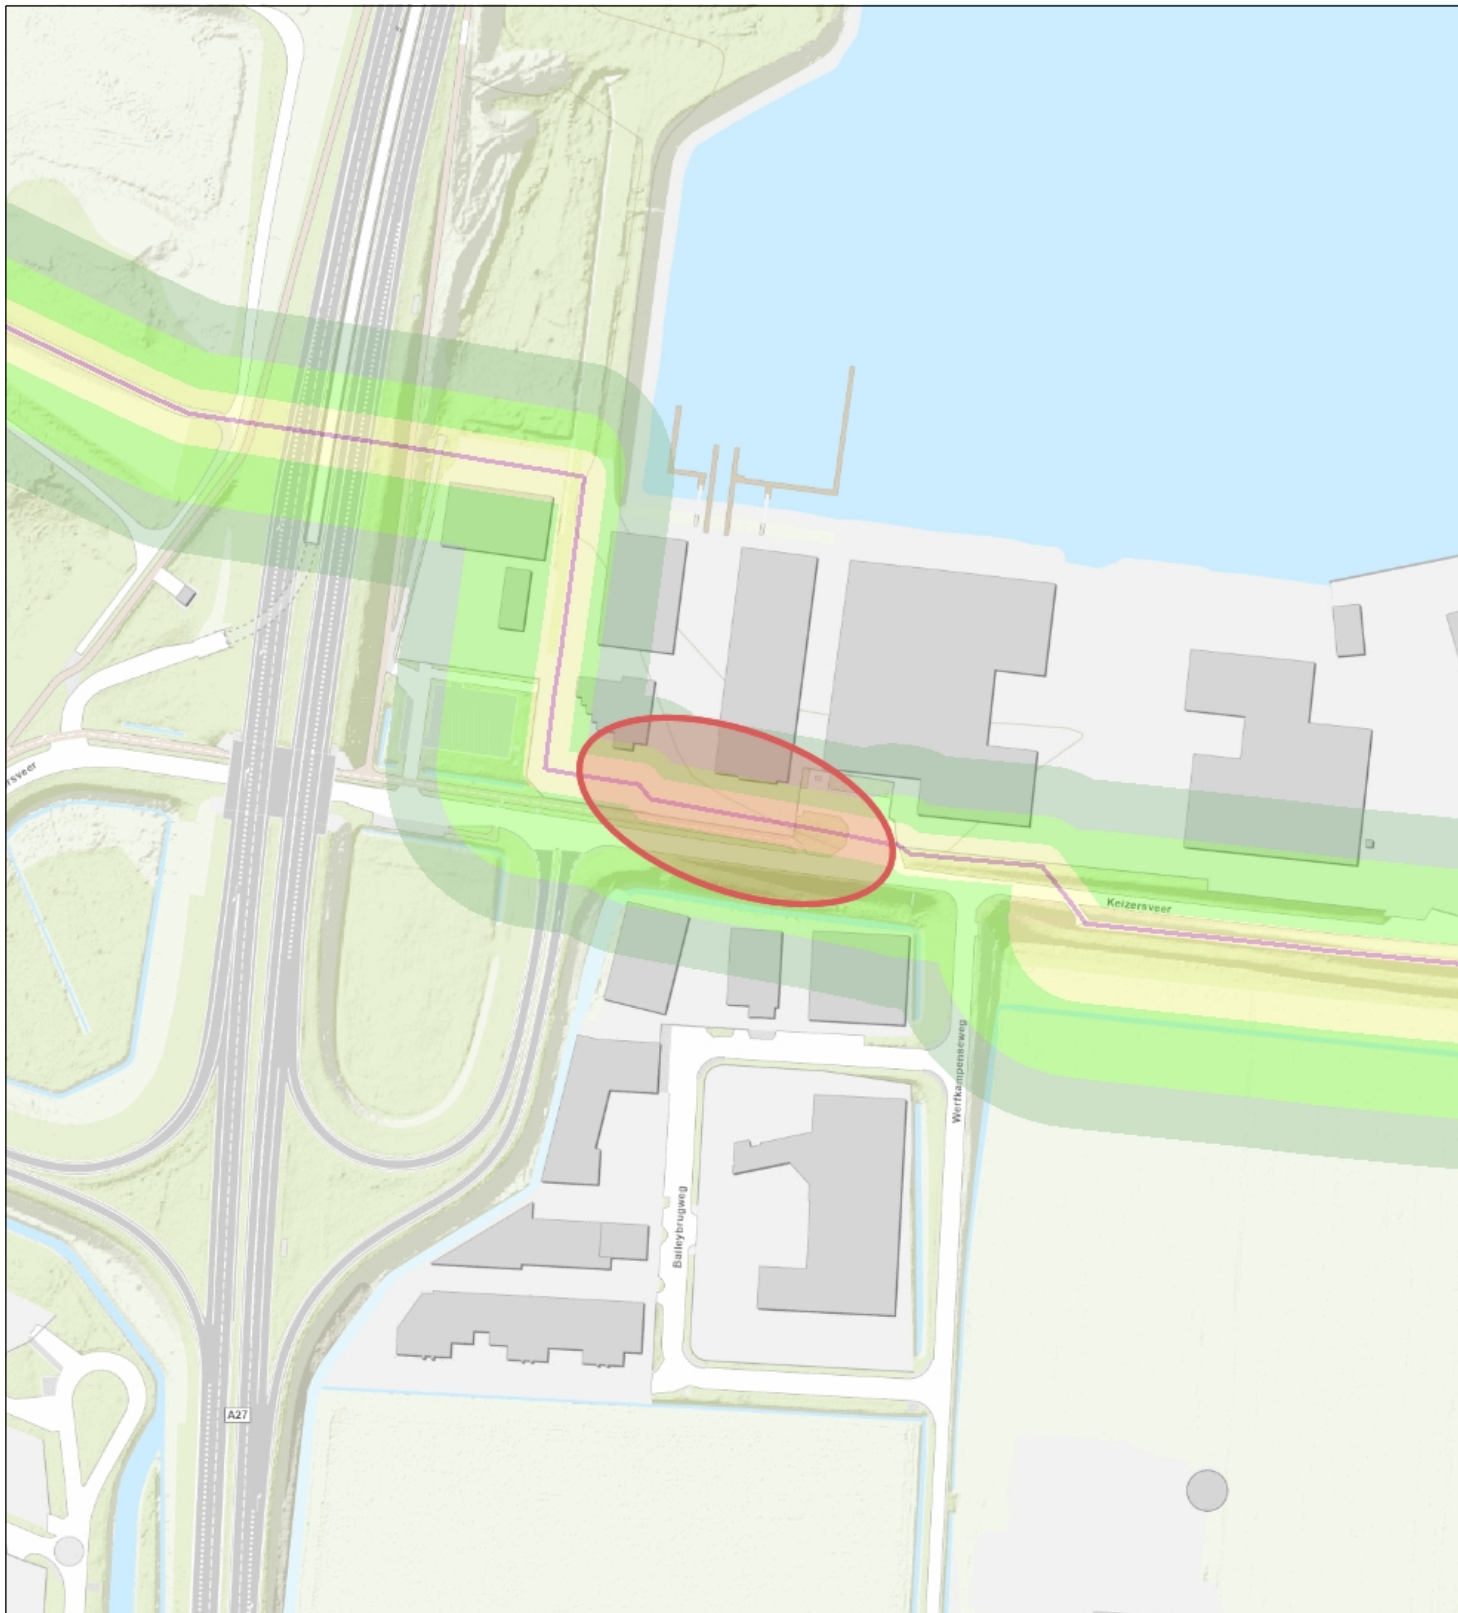

- Primaire waterkering
- Waterstaatwerk waterkering
- Beschermingszone waterkering
- Beschermingszone A
- Beschermingszone B
- Topo



Naam/Proces:

Tekening nummer:
0652710246-A

Datum: 23-01-2024

Formaat: A4

Schaal: 1:3,000