


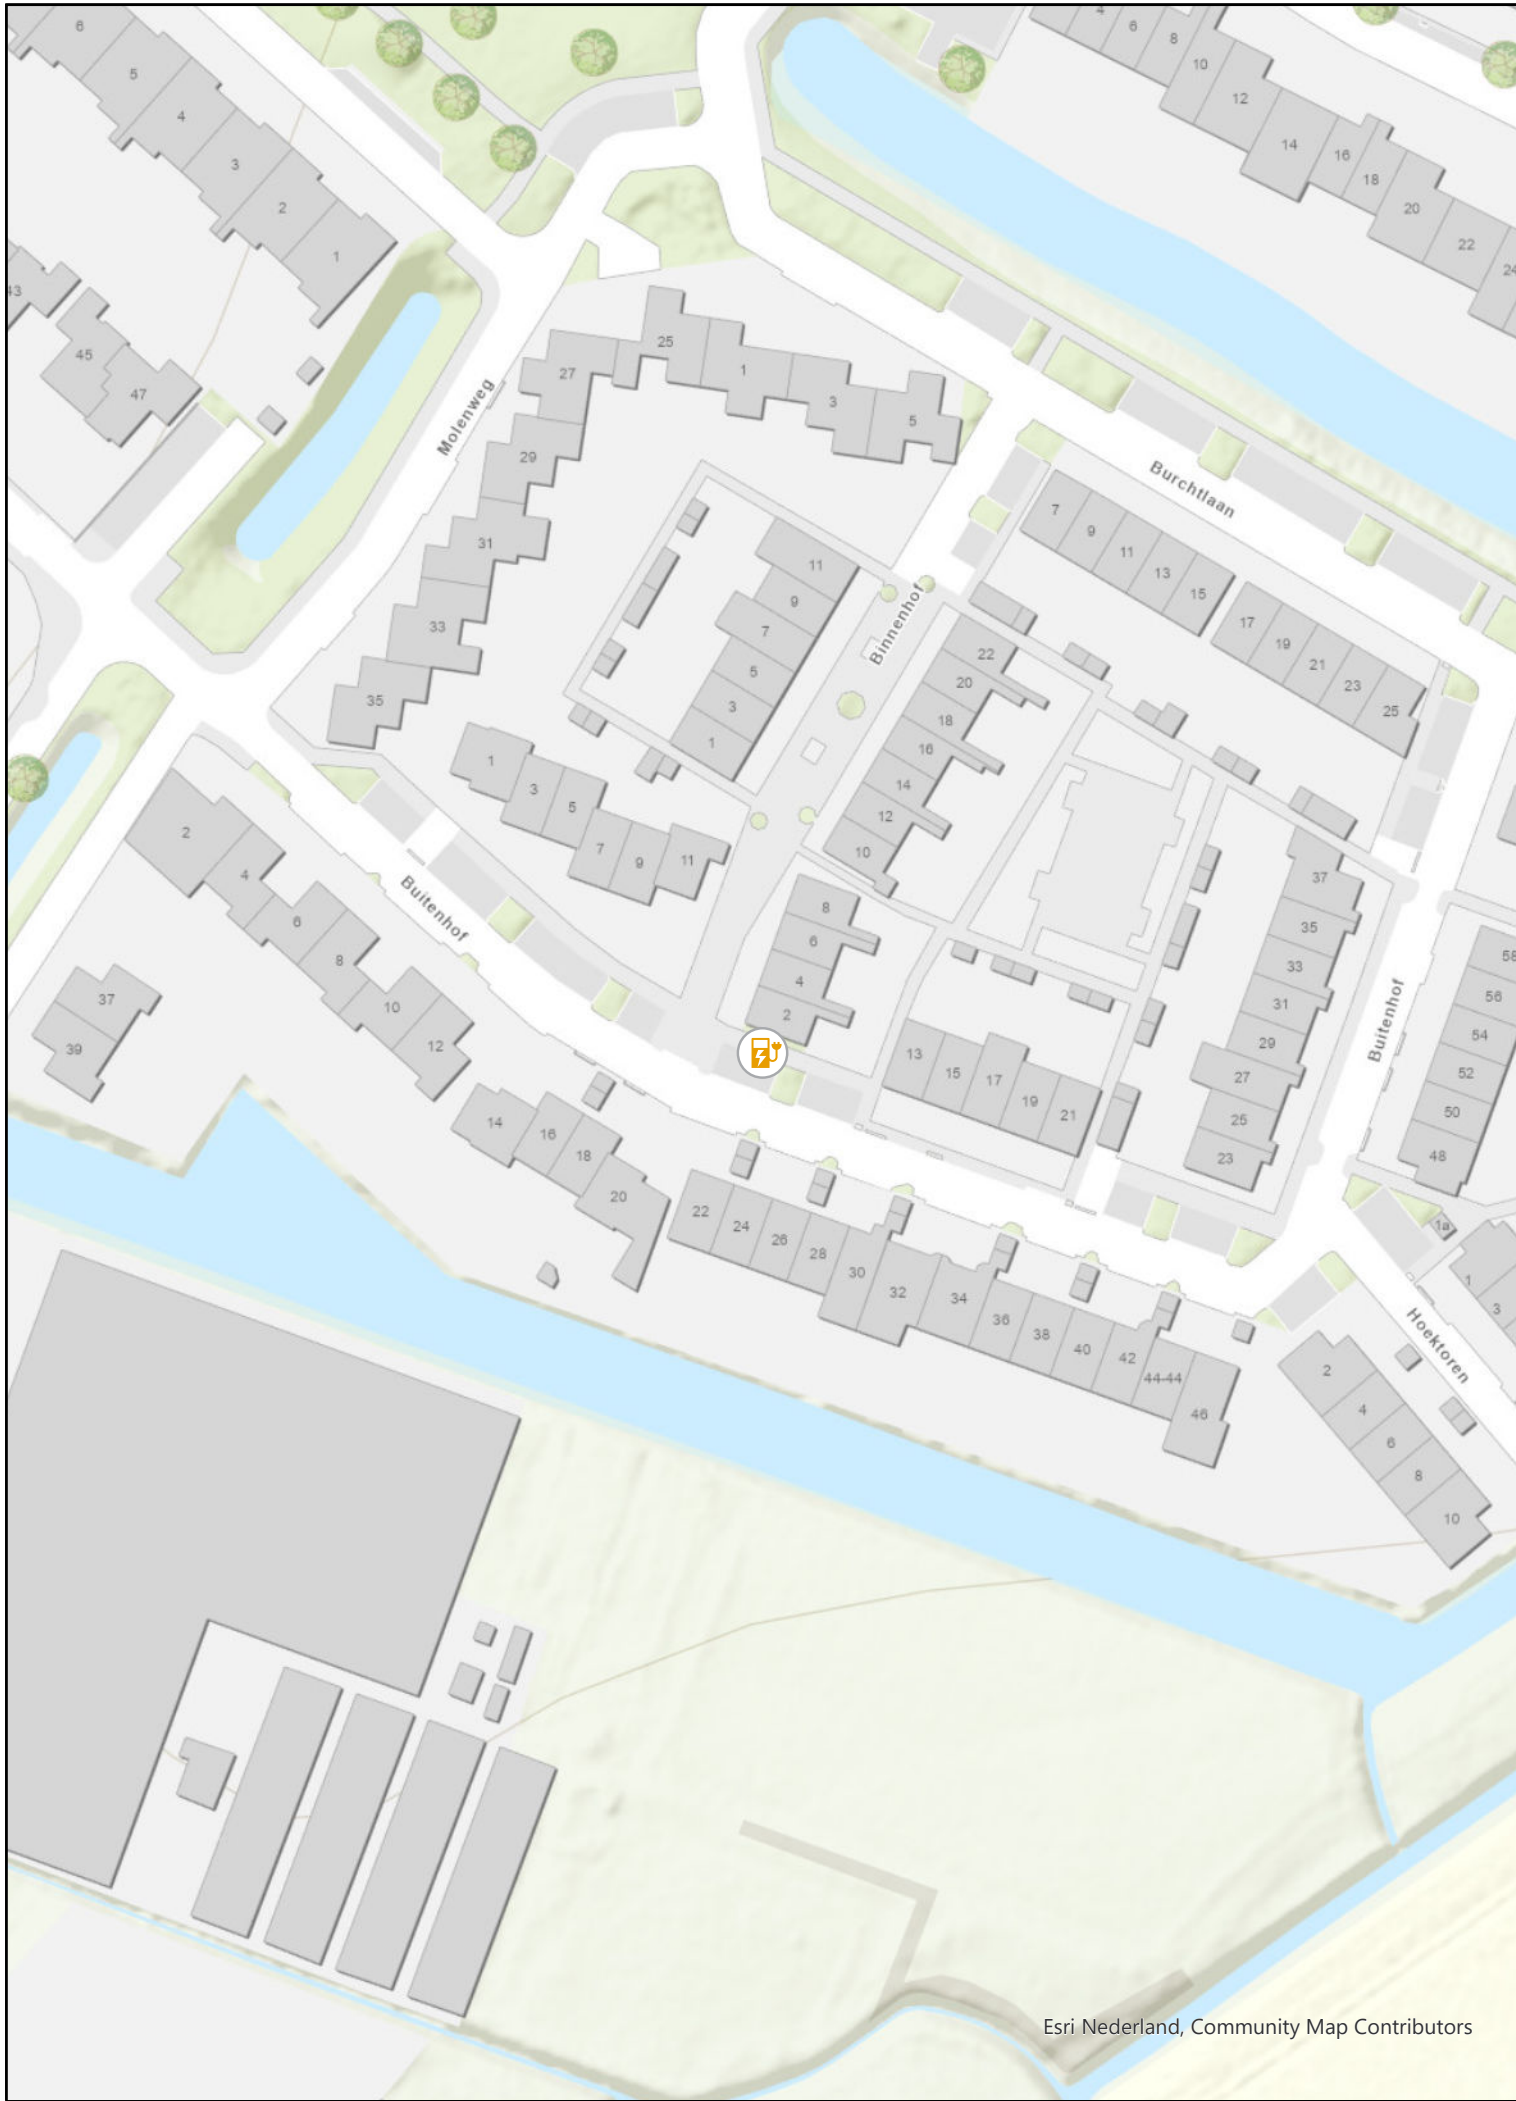

# Tekening verkeersbesluit

Oplaadpunt elektrische voertuigen  
Buitenhof - Binnenhof 2

Laadpalen

status

 aanvraag

