


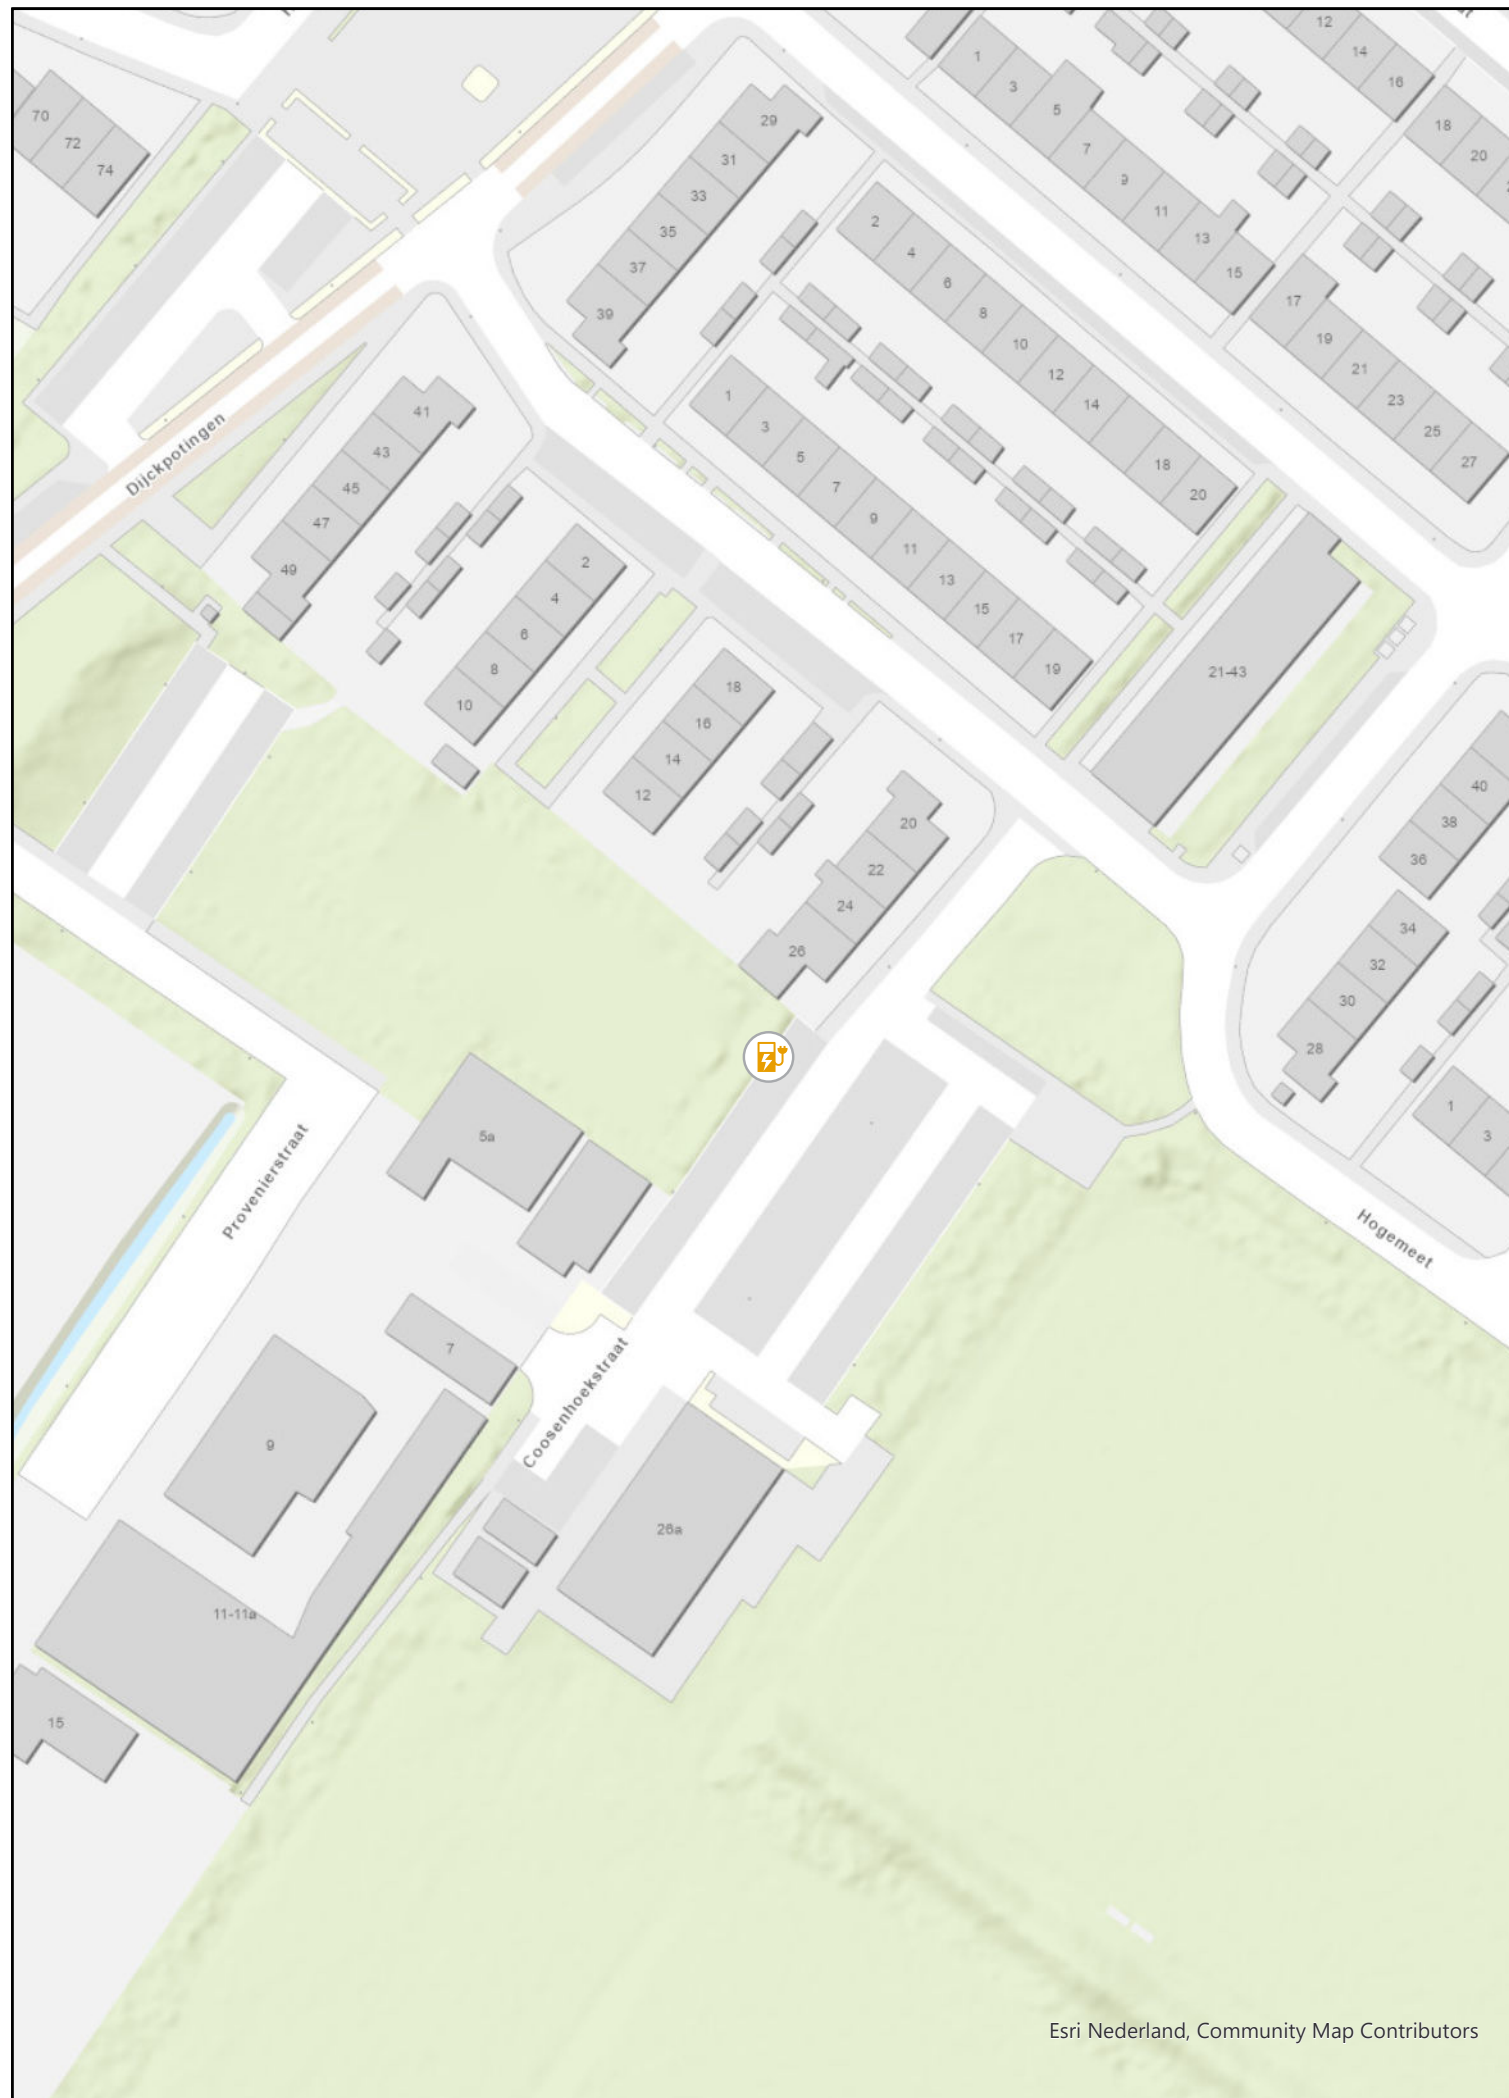

Tekening verkeersbesluit

Oplaadpunt elektrische voertuigen
Coosenhoekstraat 26

Laadpalen

status



 aanvraag



Tekening no.:

Print: 22-1-2024 10:56

Formaat: A3

Schaal 1:1.000