


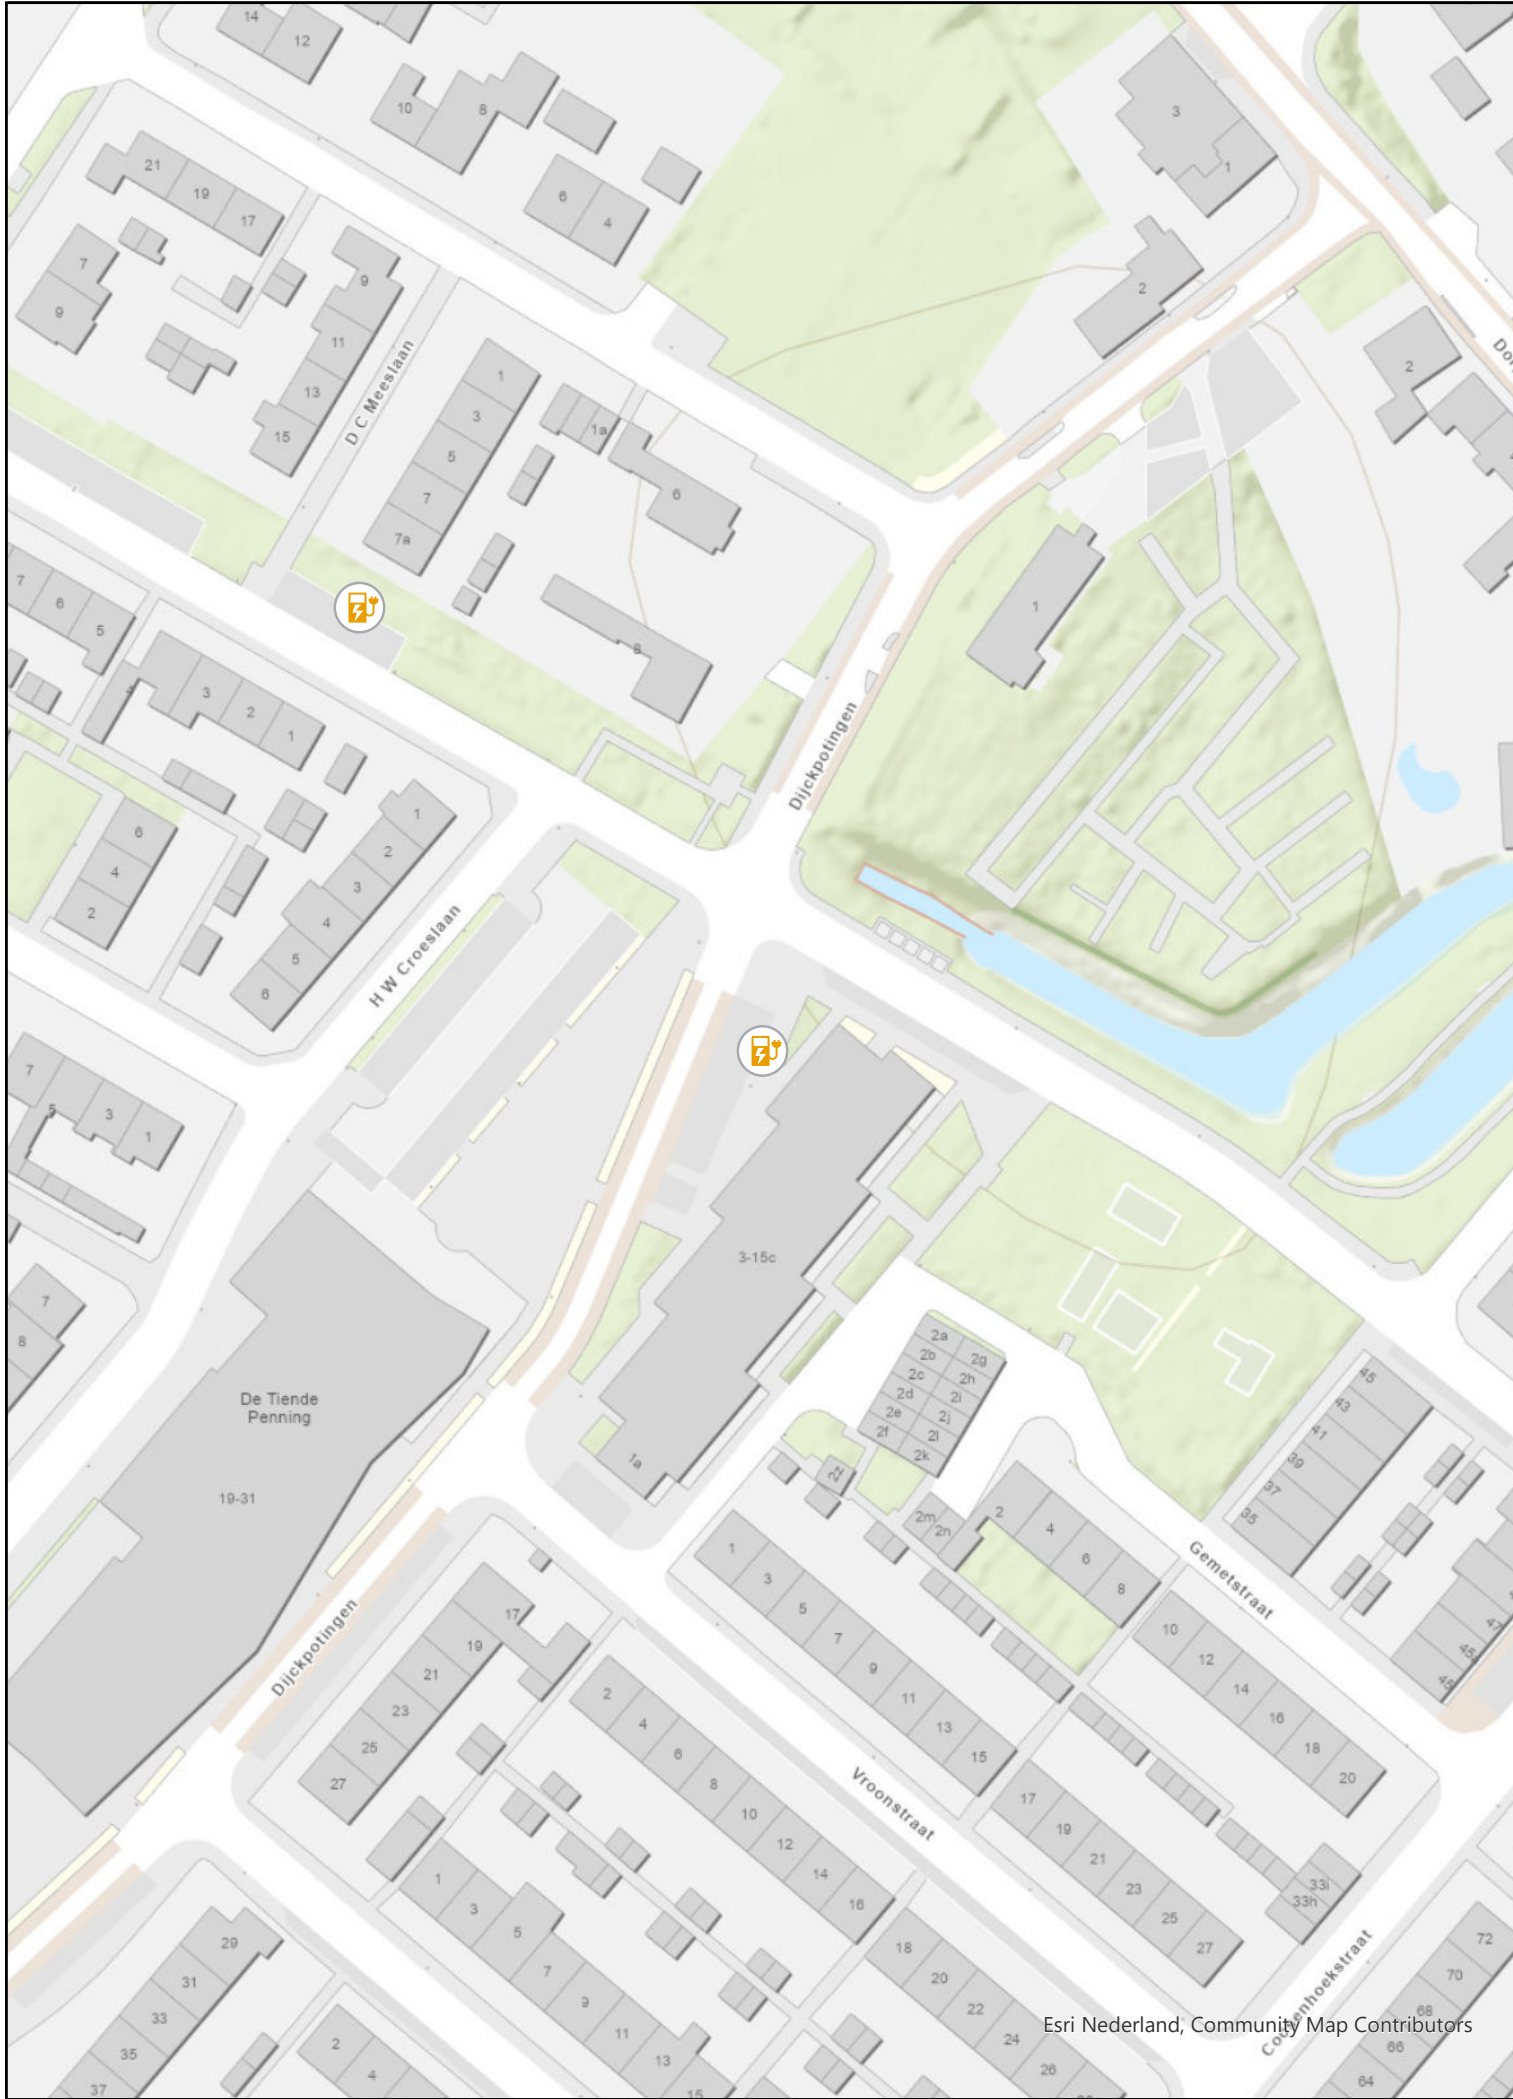

Tekening verkeersbesluit

Oplaadpunt elektrische voertuigen
Dijkpotingen 3

Laadpalen
status

 aanvraag

