


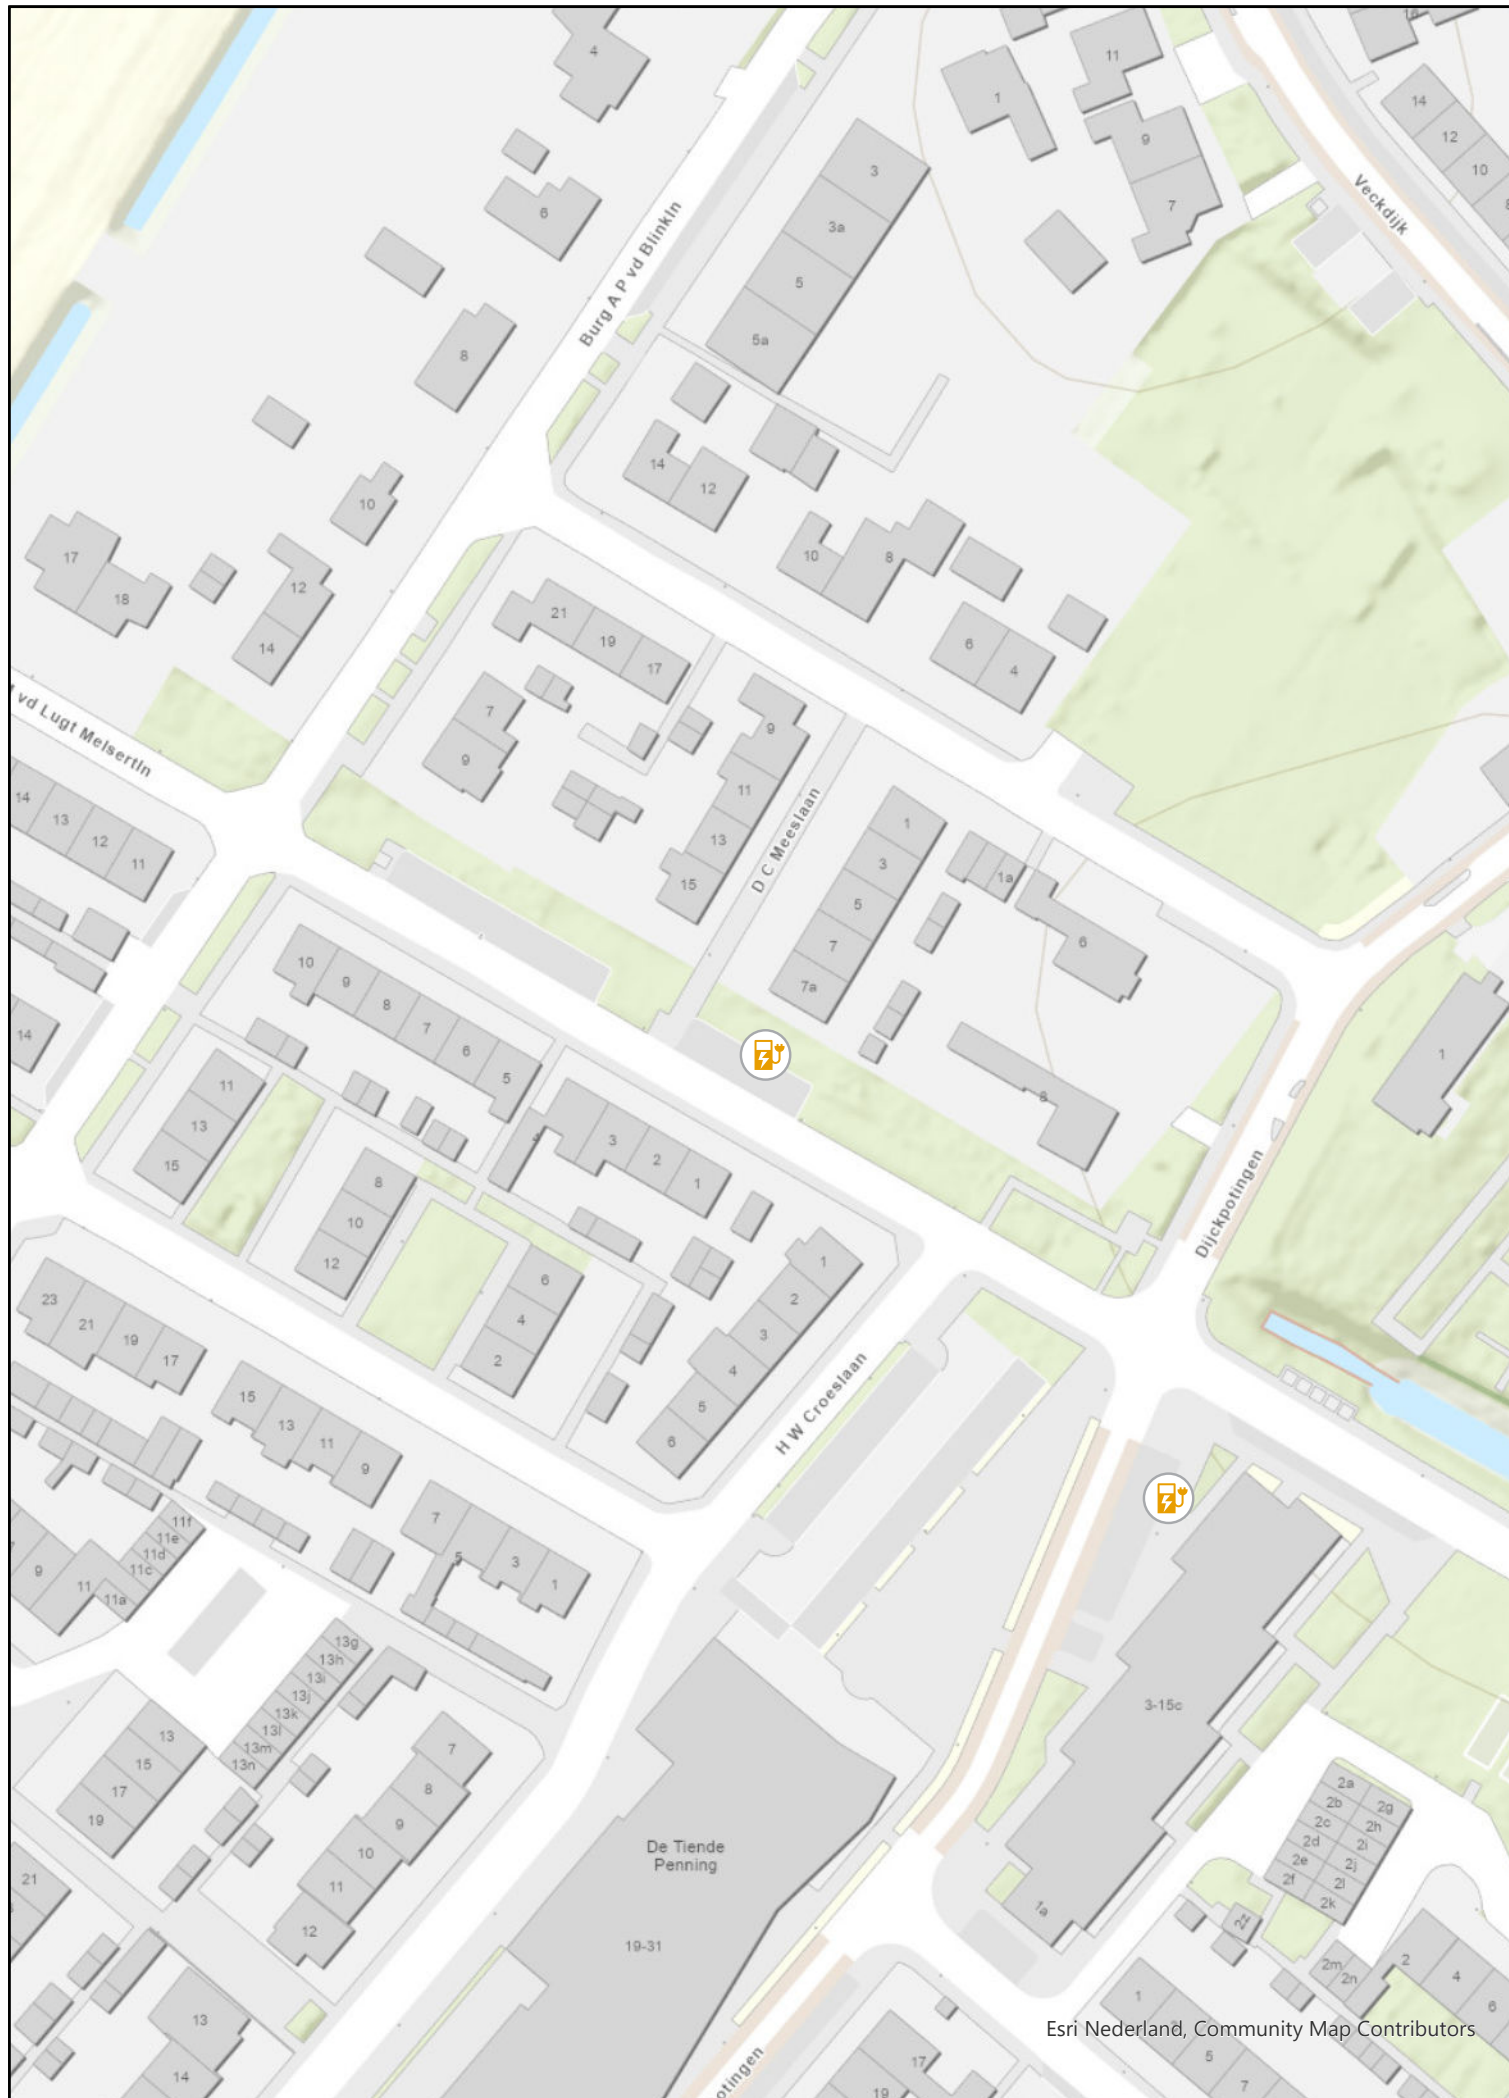

Tekening verkeersbesluit

Oplaadpunt elektrische voertuigen
J M vd Lugt MelsertIn - D C Meeslaan 7a

Laadpalen

status

 aanvraag



Tekening no.:

Print: 22-1-2024 10:57

Formaat: A3

Schaal 1:1.000