
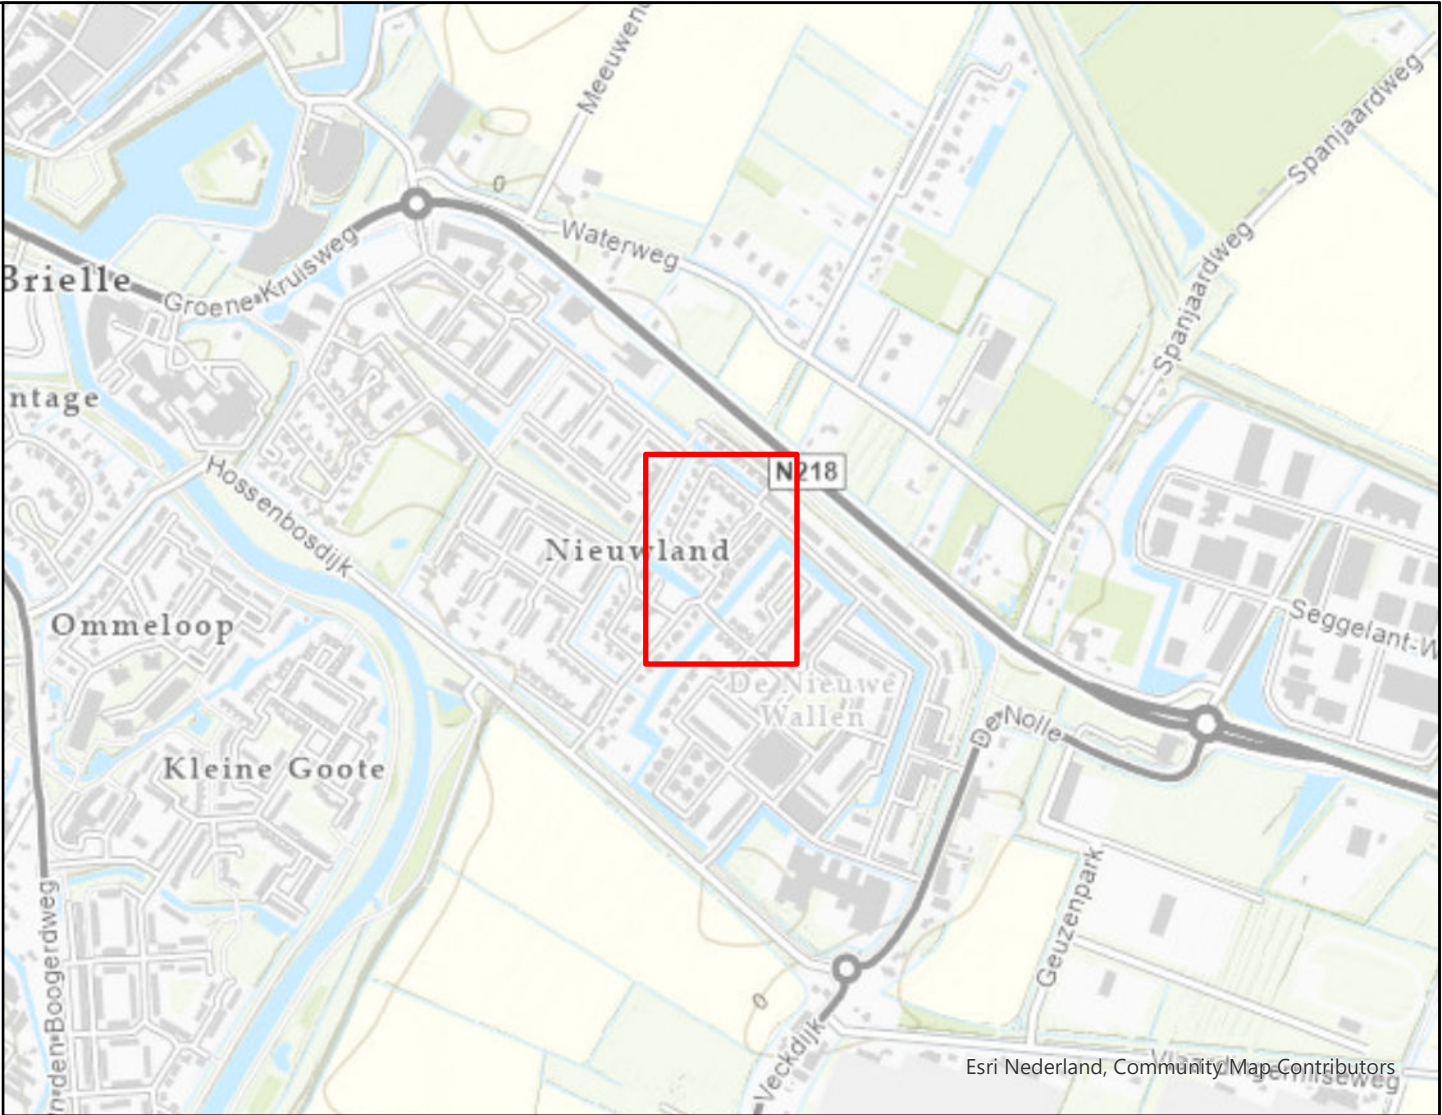


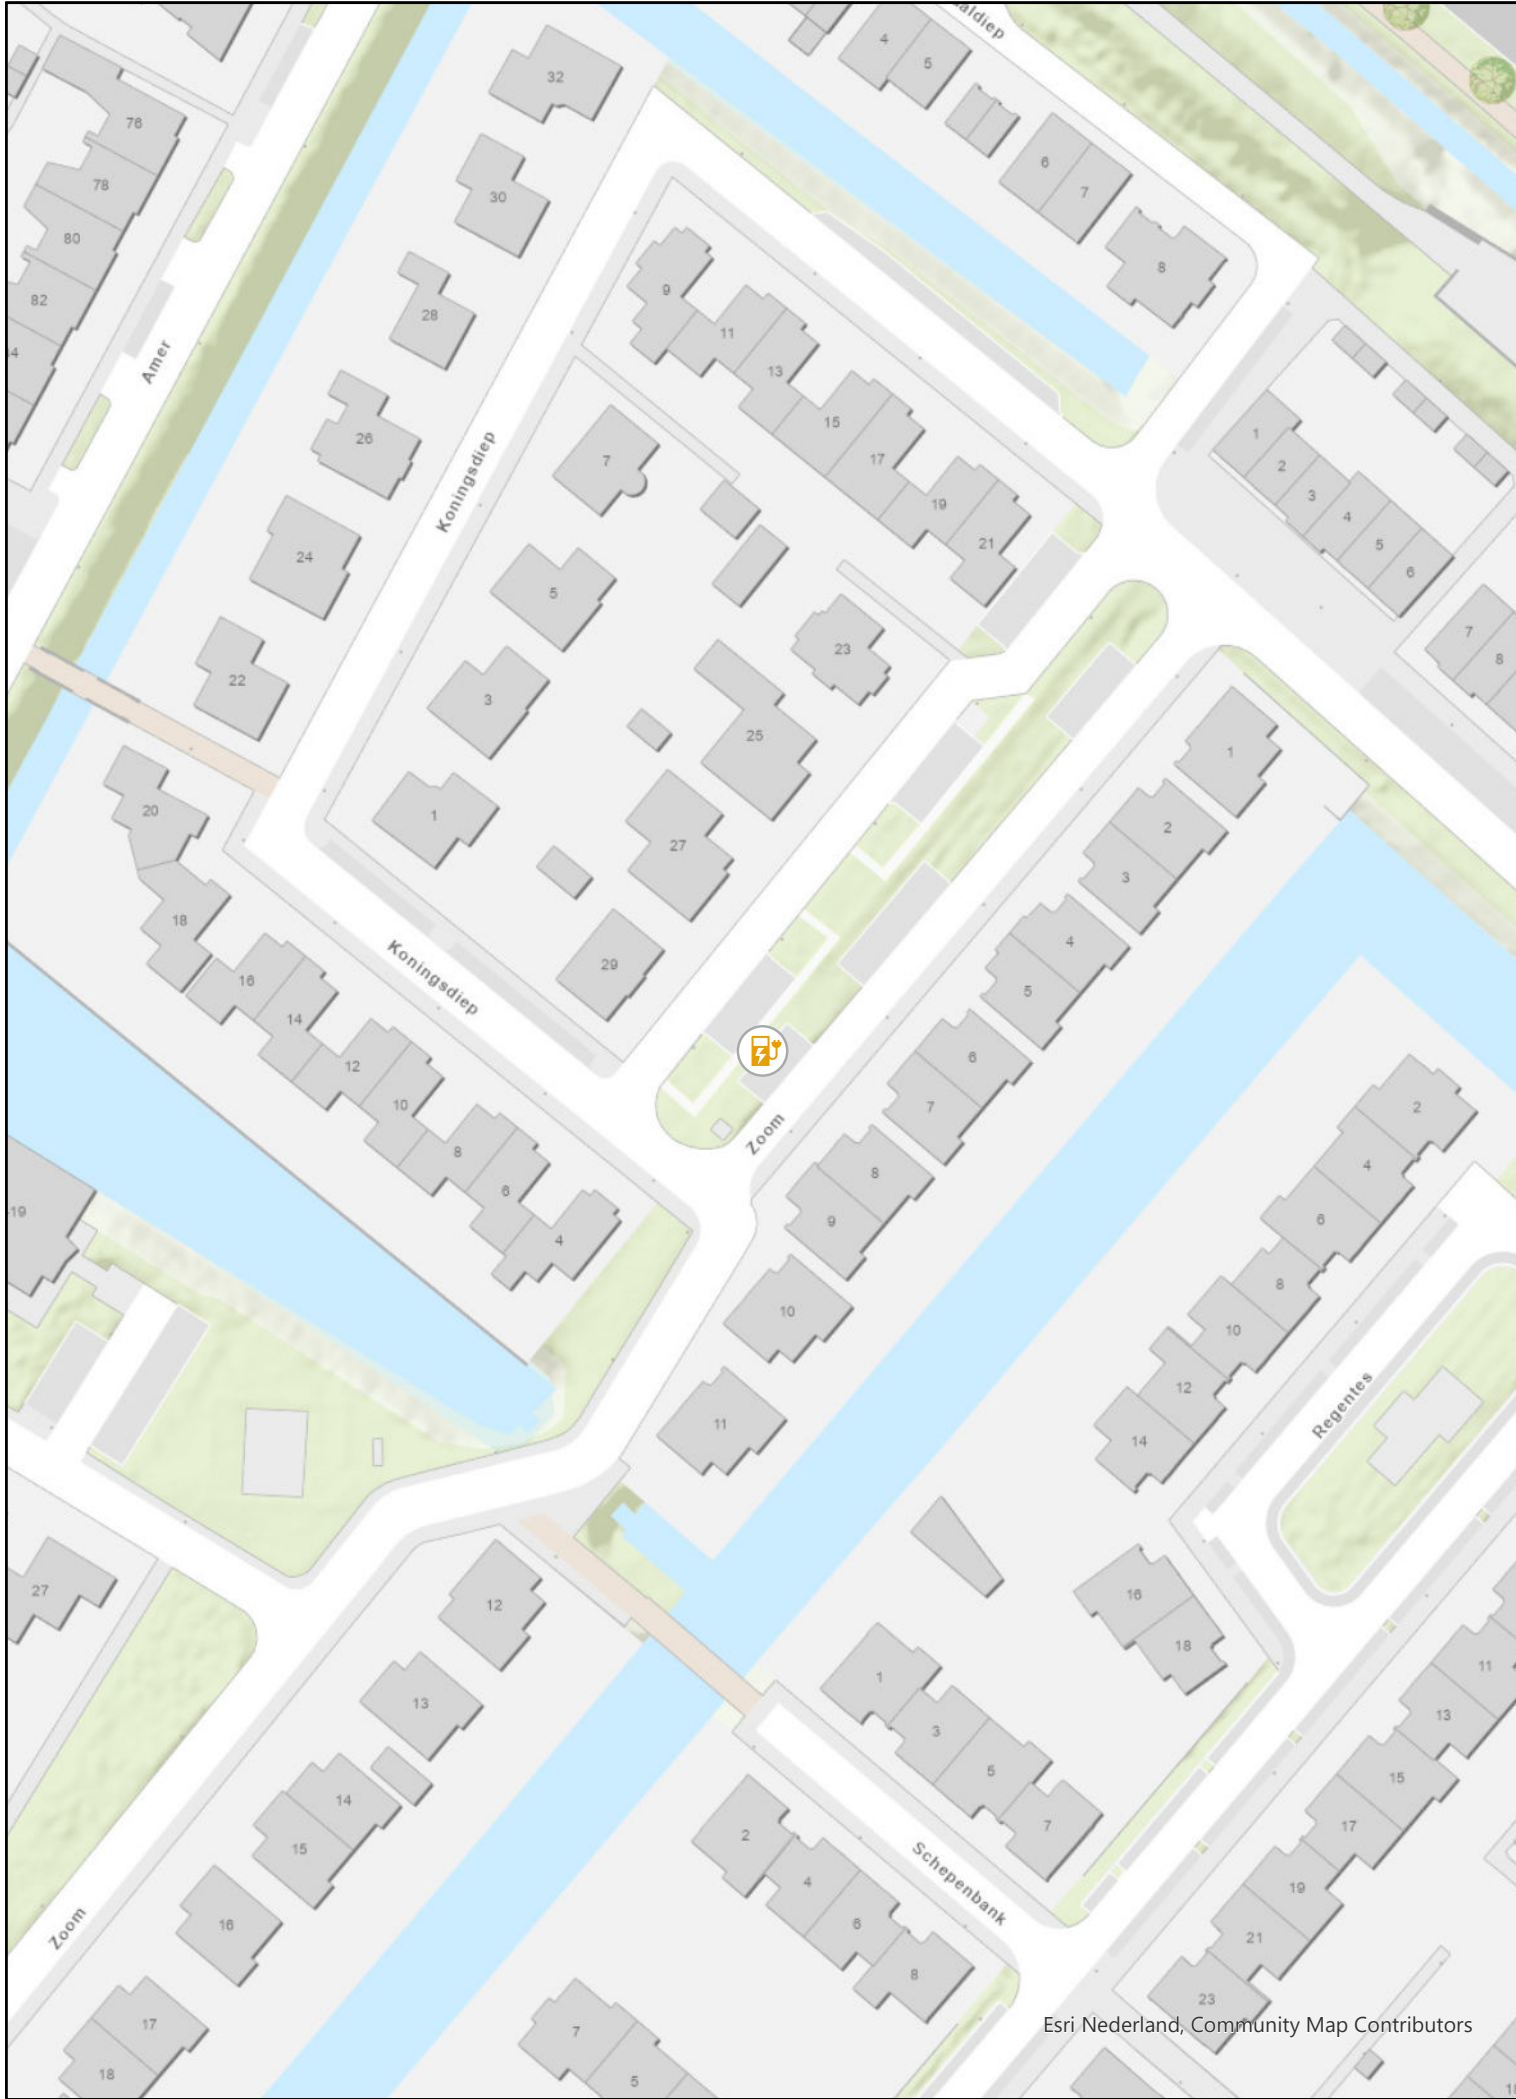

Tekening verkeersbesluit

Oplaadpunt elektrische voertuigen
Koningdiep 29

Laadpalen
status

 aanvraag

