


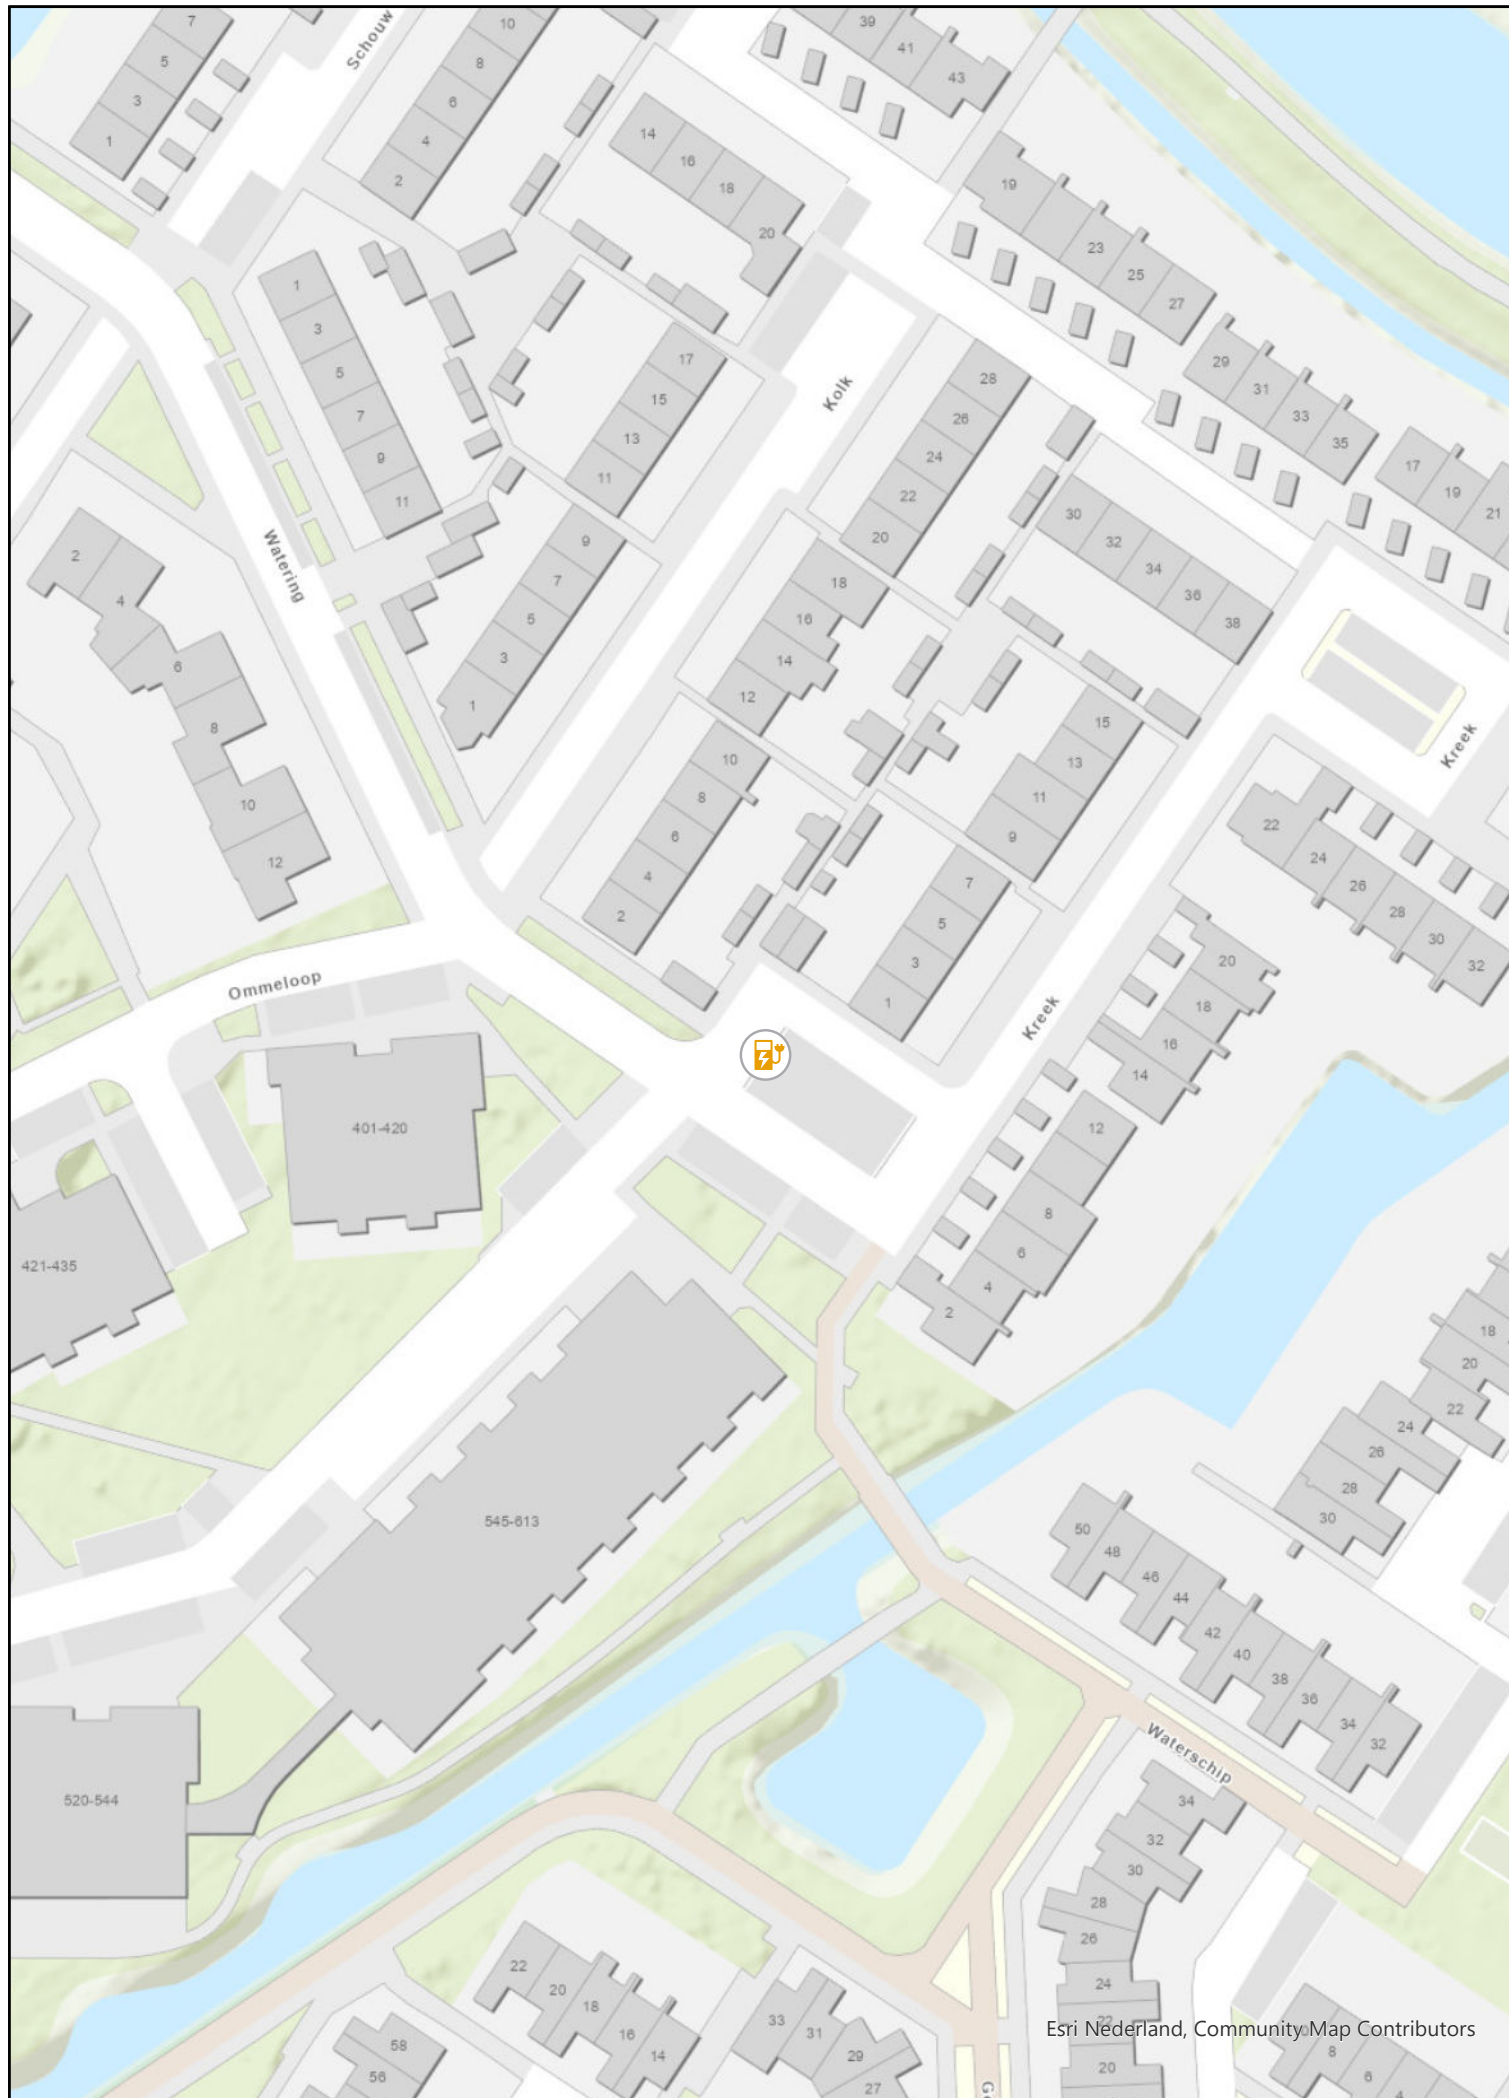


Tekening verkeersbesluit

Oplaadpunt elektrische voertuigen

Kreek 1

Laadpalen

status

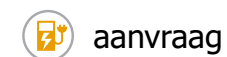

aanvraag



Tekening no.:

Print: 22-1-2024 10:57

Formaat: A3

Schaal 1:1.000