
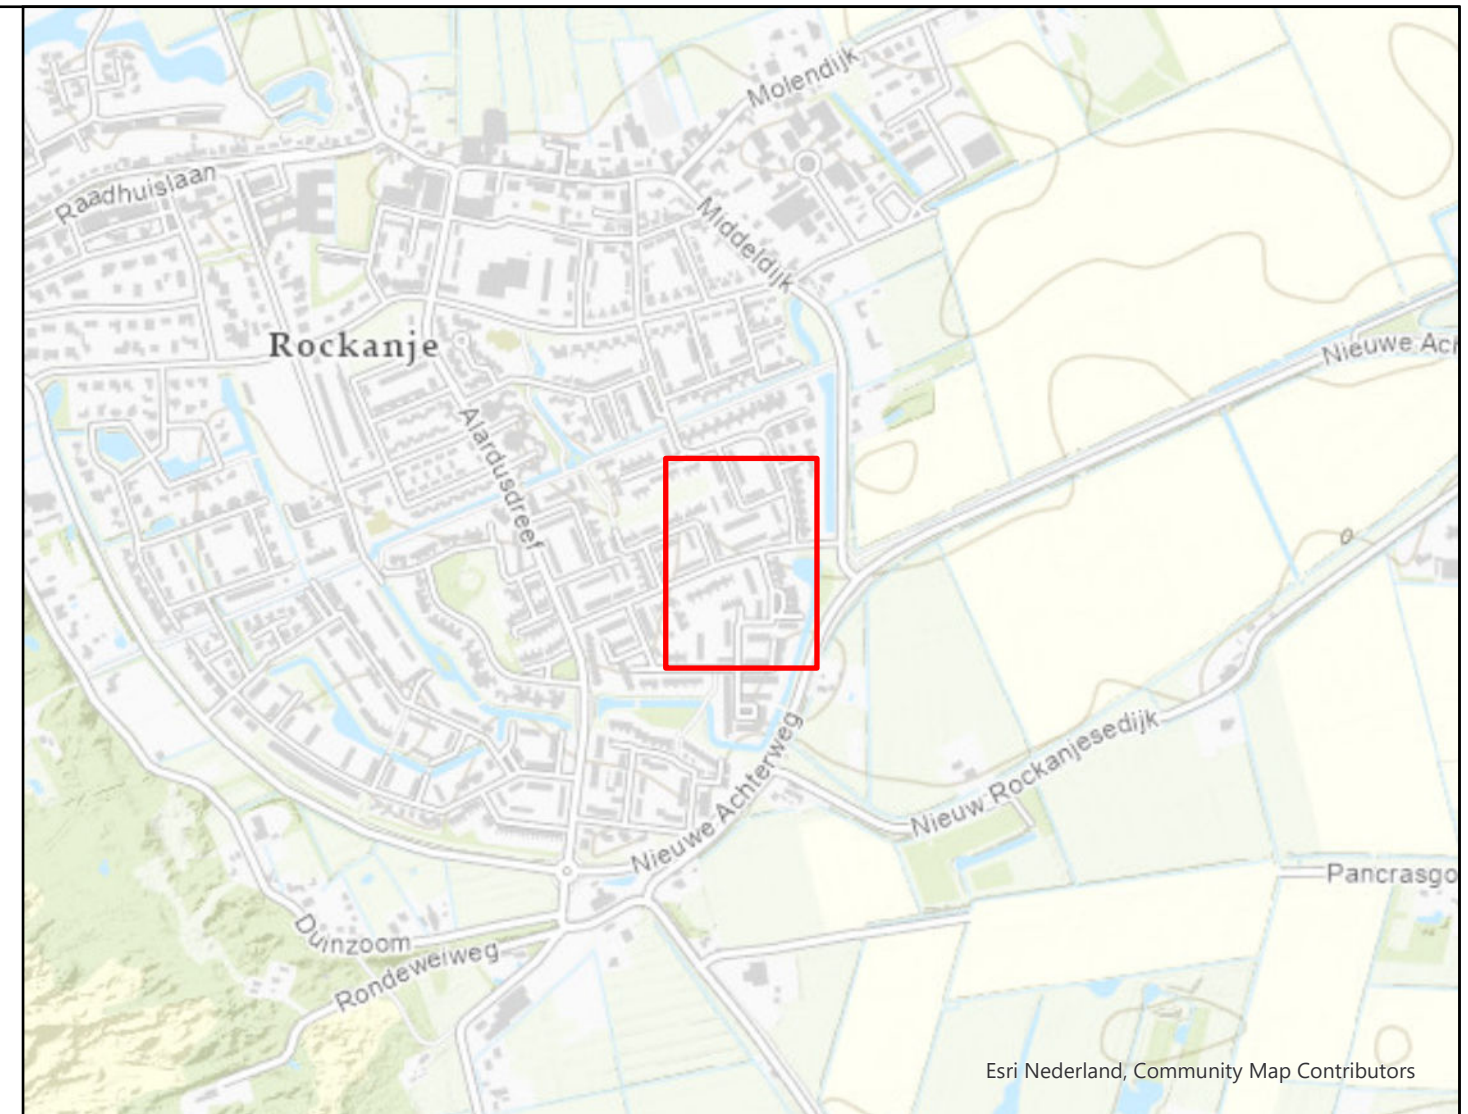


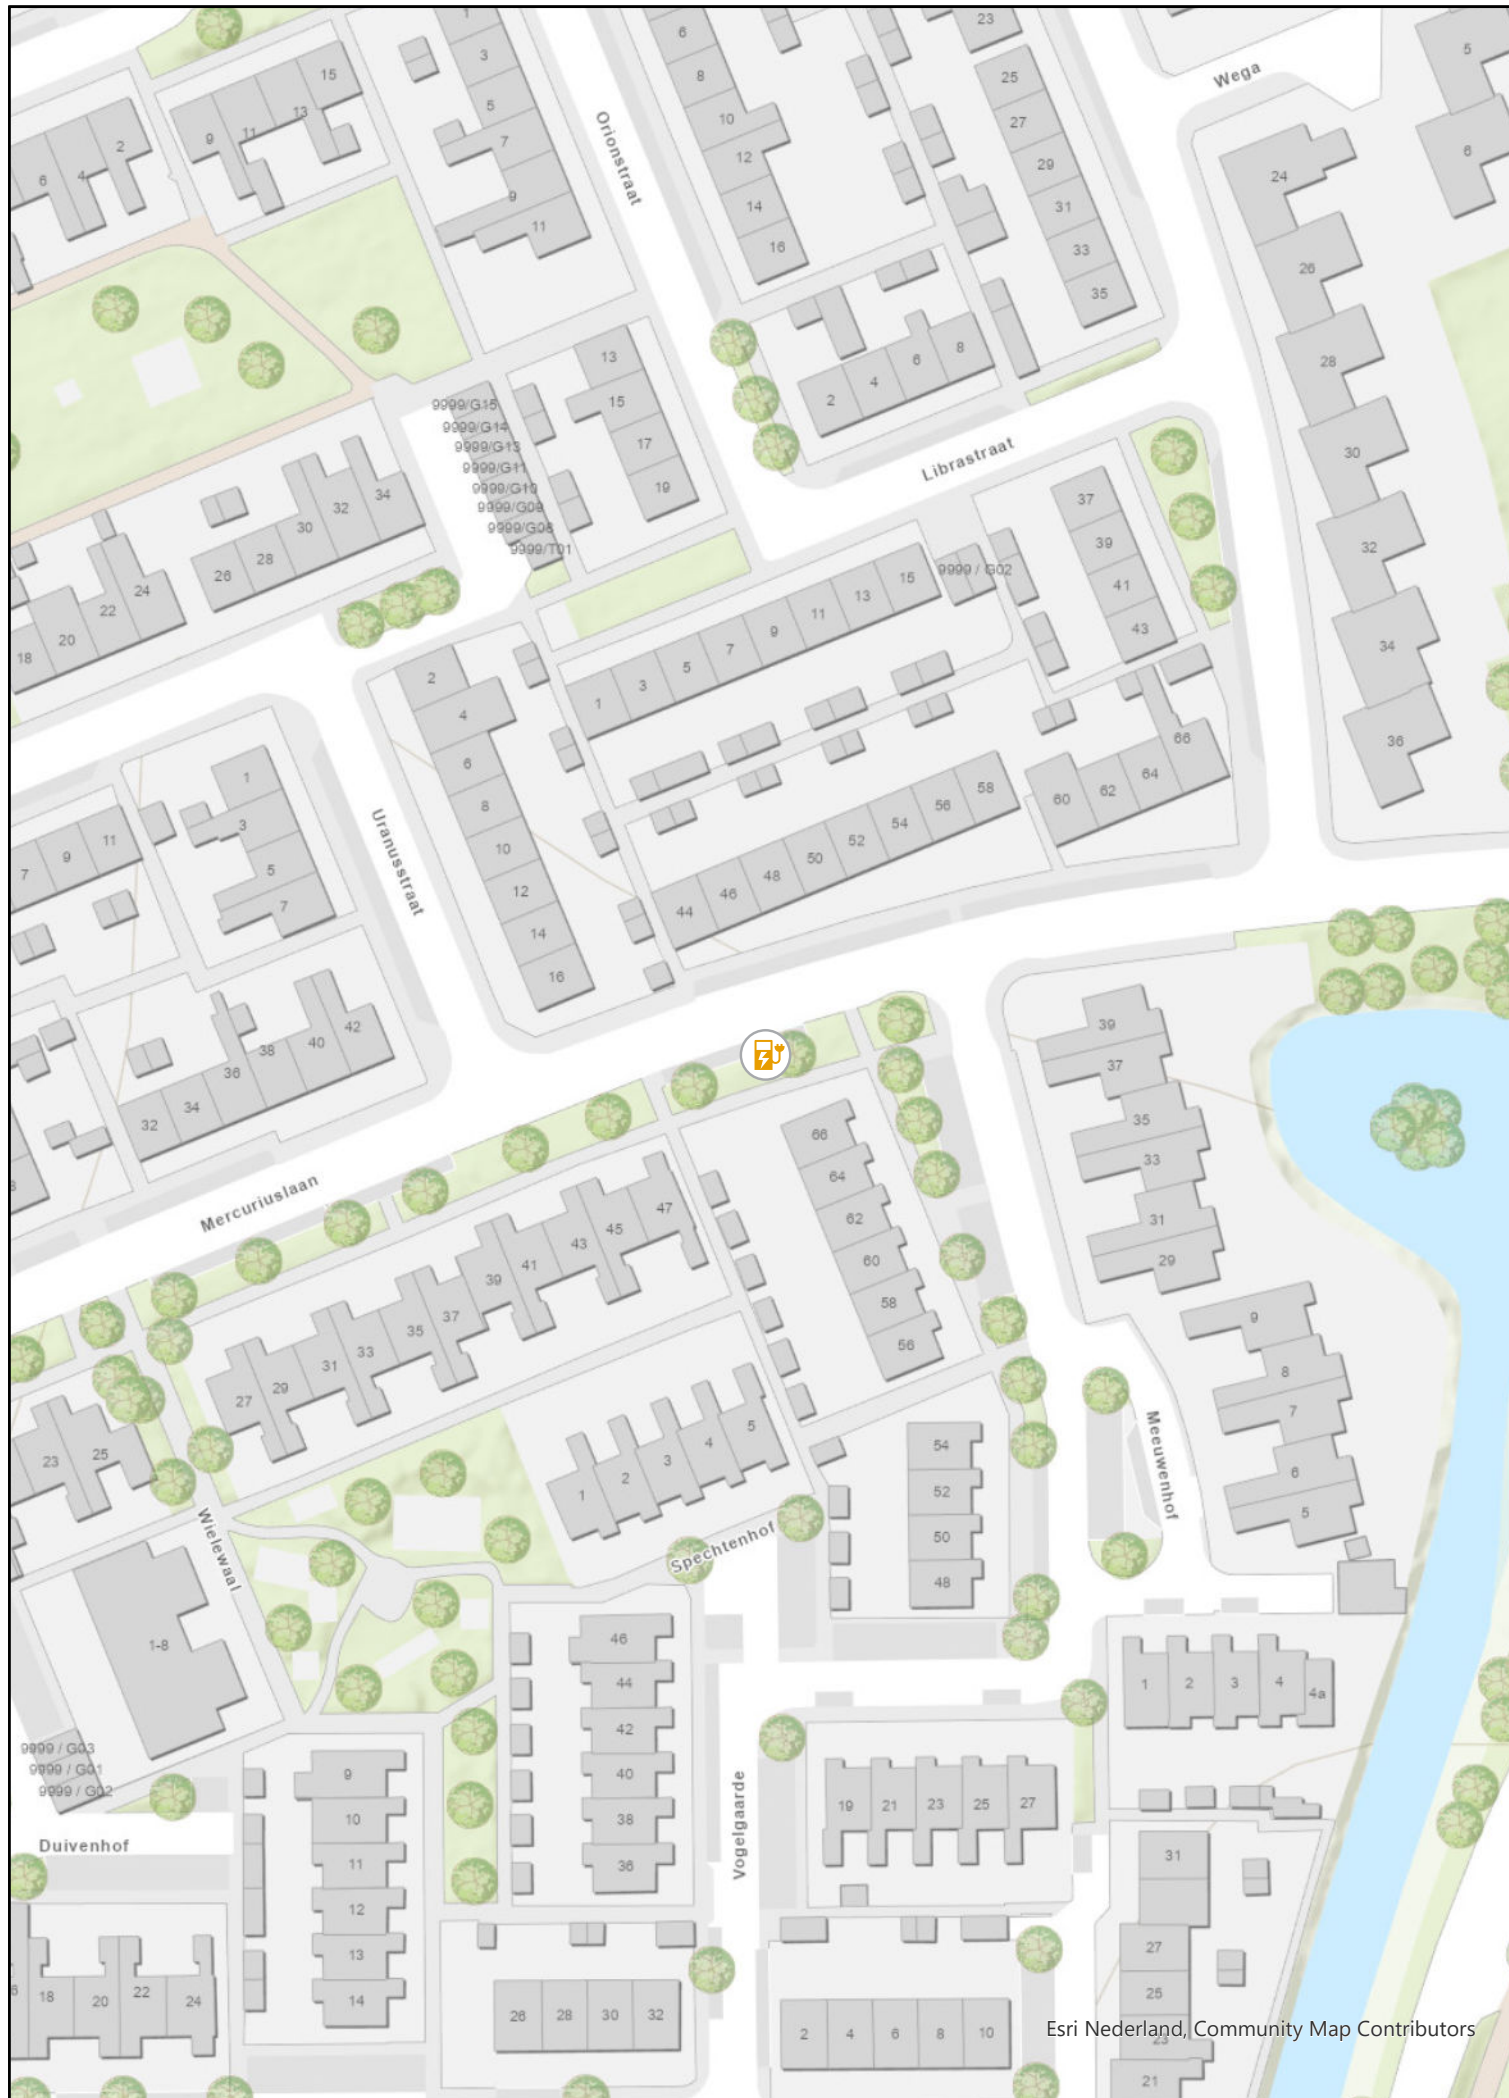

Tekening verkeersbesluit

Oplaadpunt elektrische voertuigen

Mercuriusstraat 44

Laadpalen

status



aanvraag

