



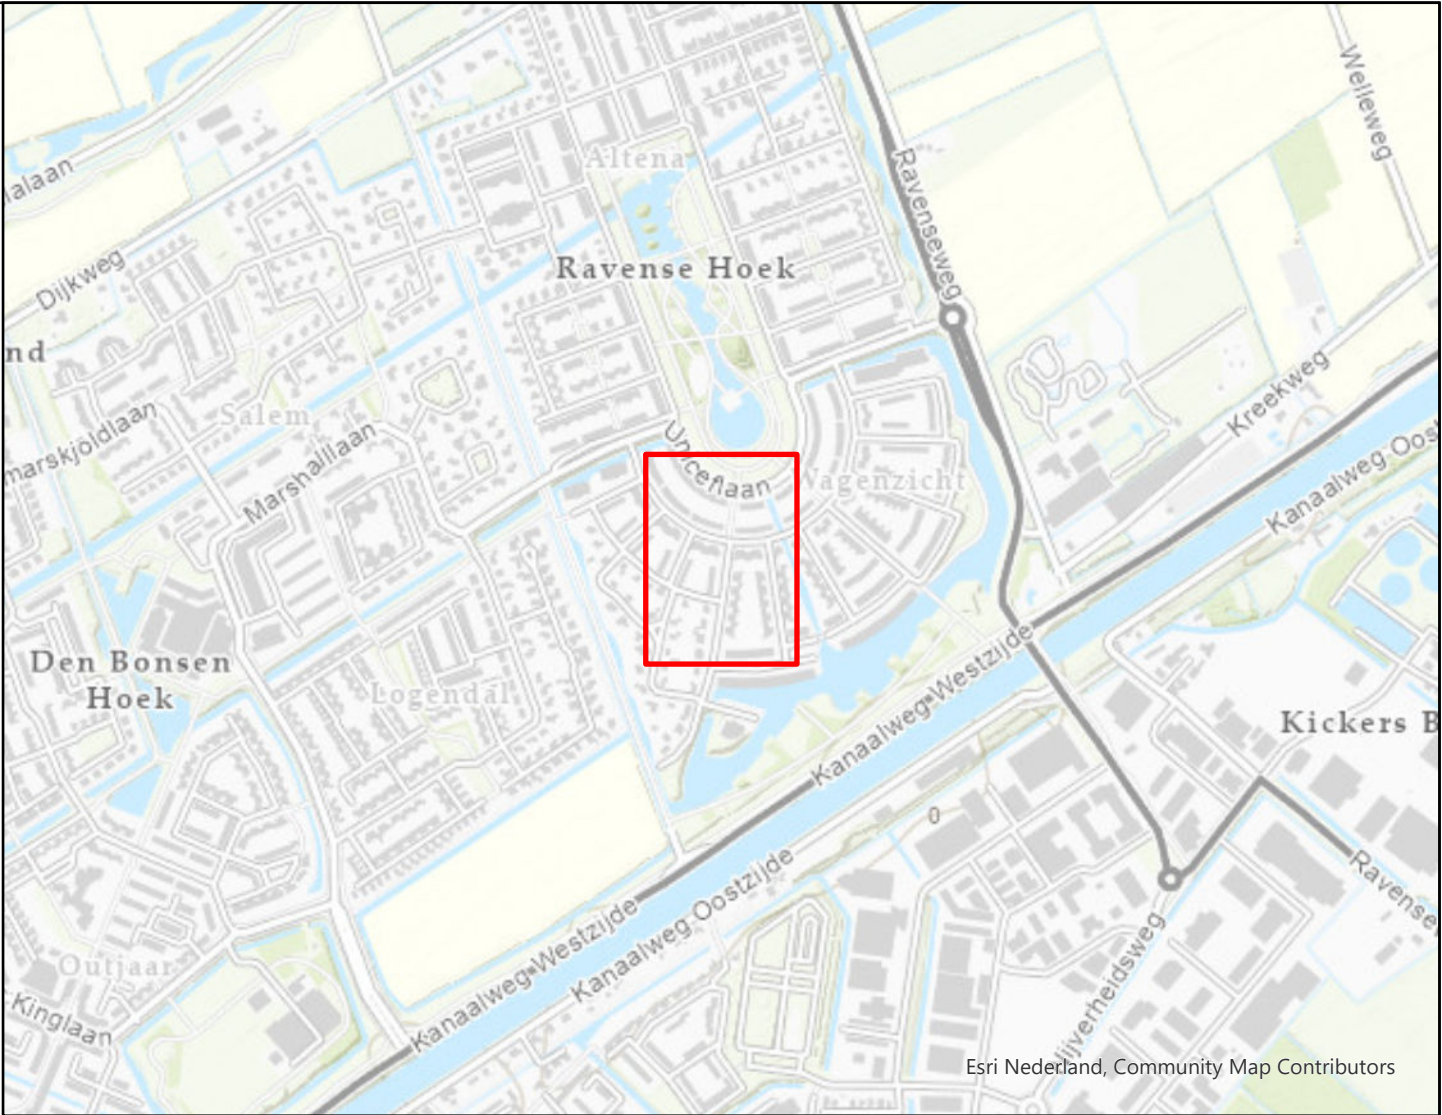

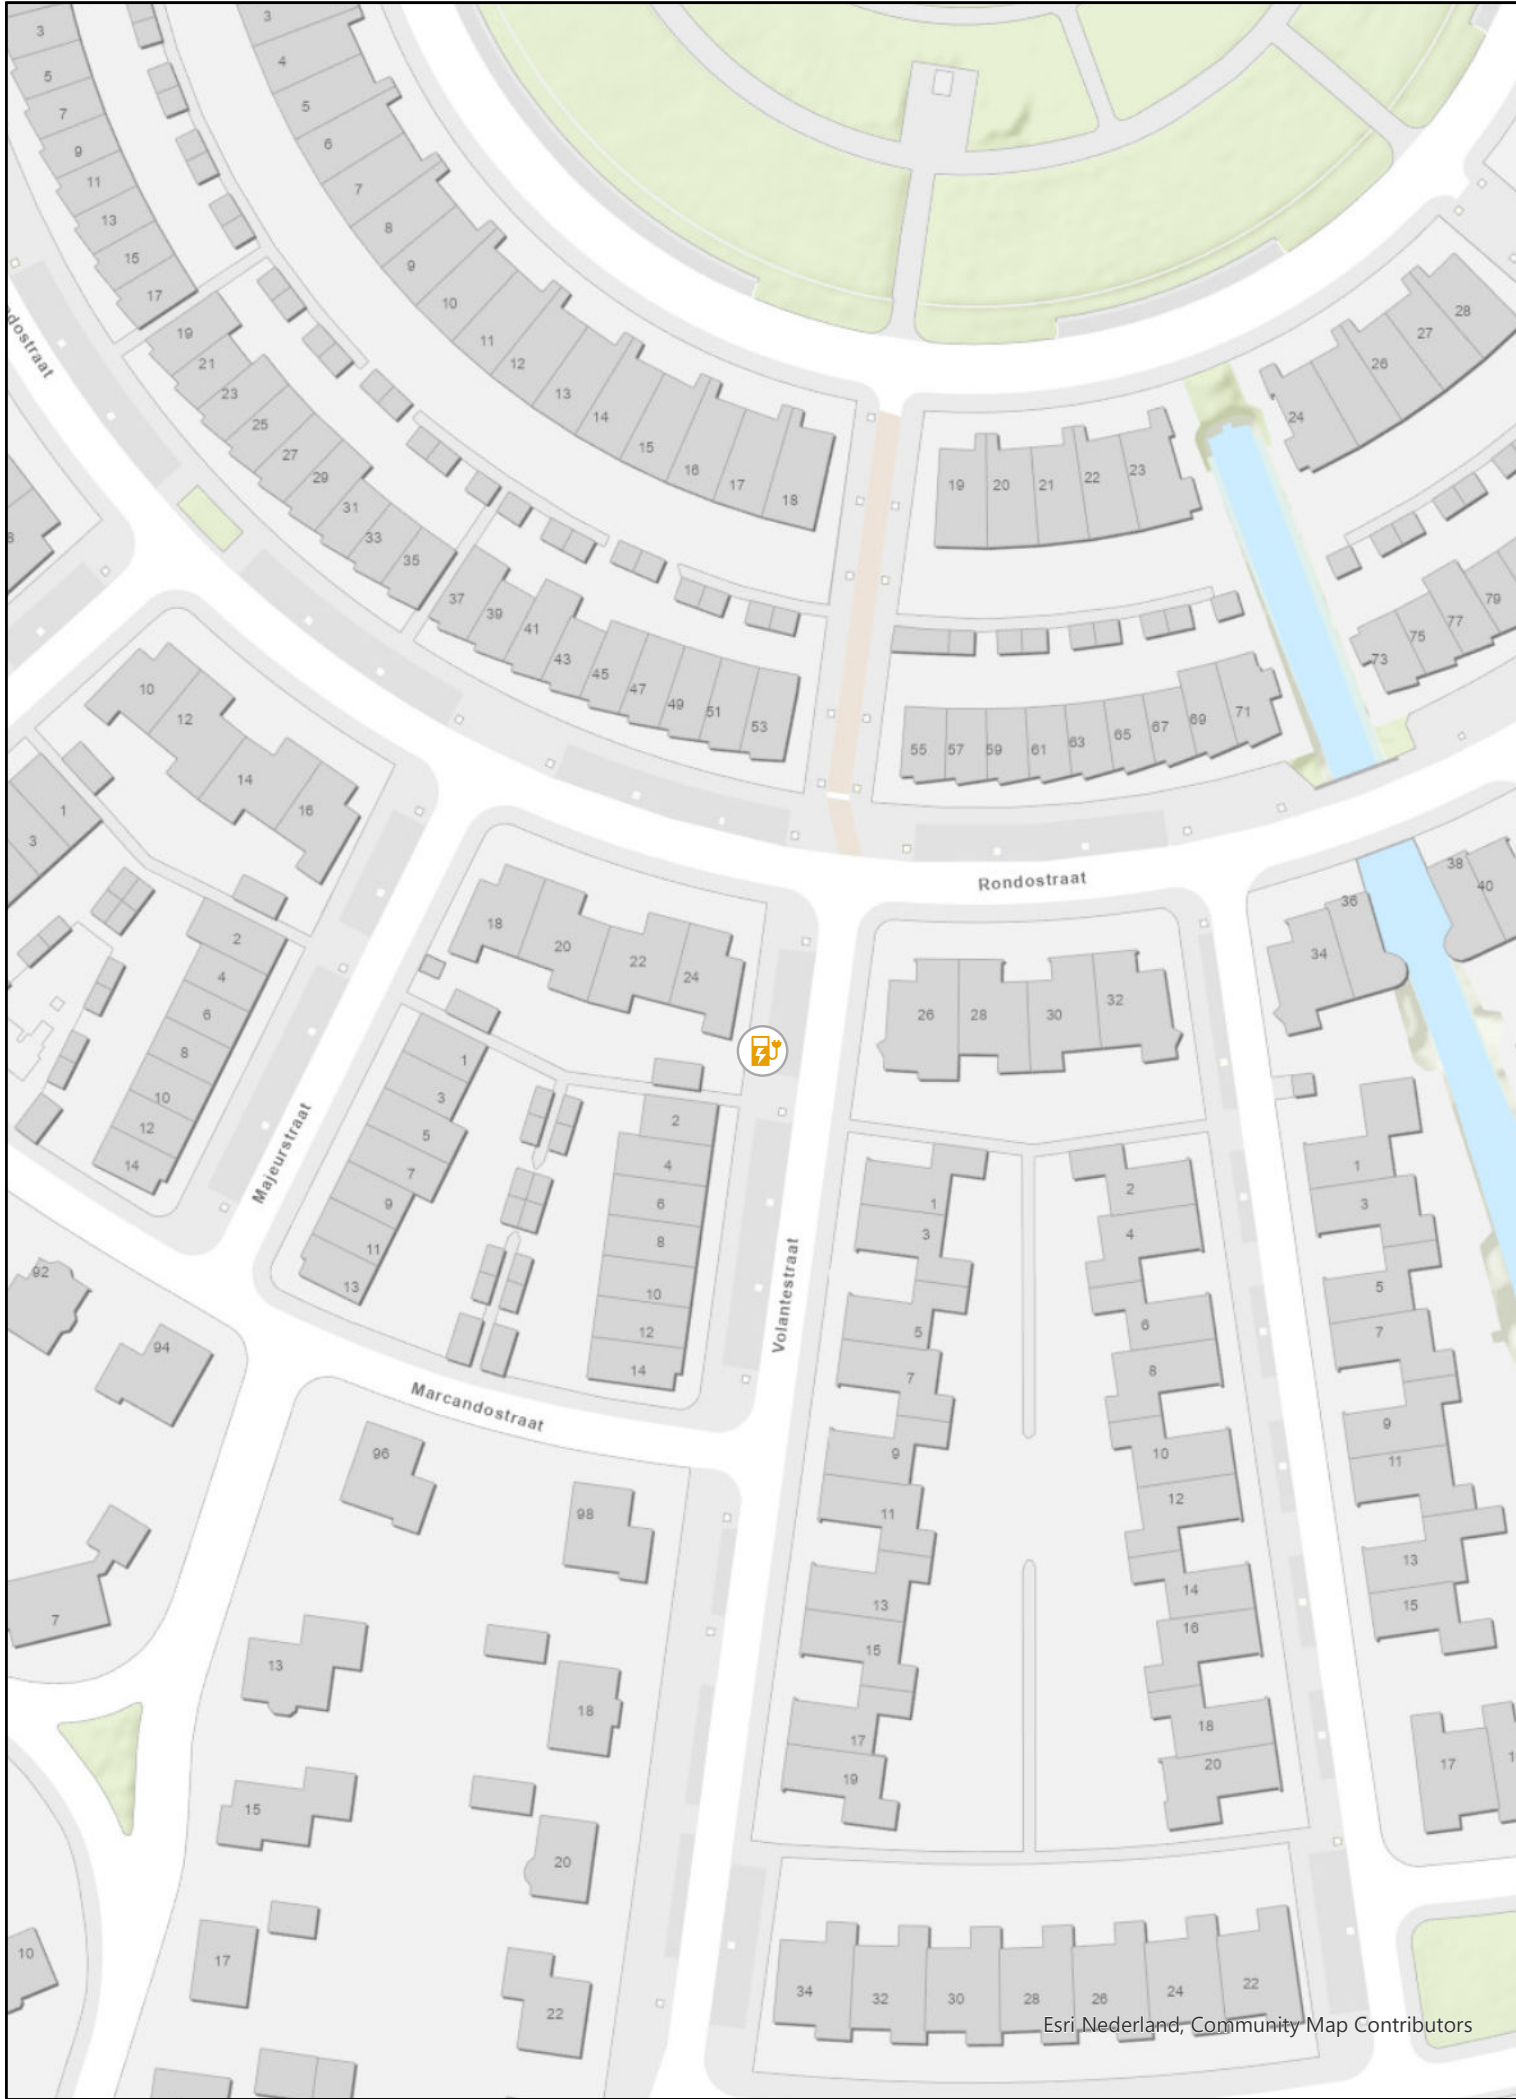

Tekening verkeersbesluit
Oplaadpunt elektrische voertuigen
Rondostraat 24, 3223PB Hellevoetsluis

Laadpalen
status

 aanvraag

Tekening no.:

Print: 22-1-2024 10:57 Formaat: A3 Schaal 1:1.000

