




B

B

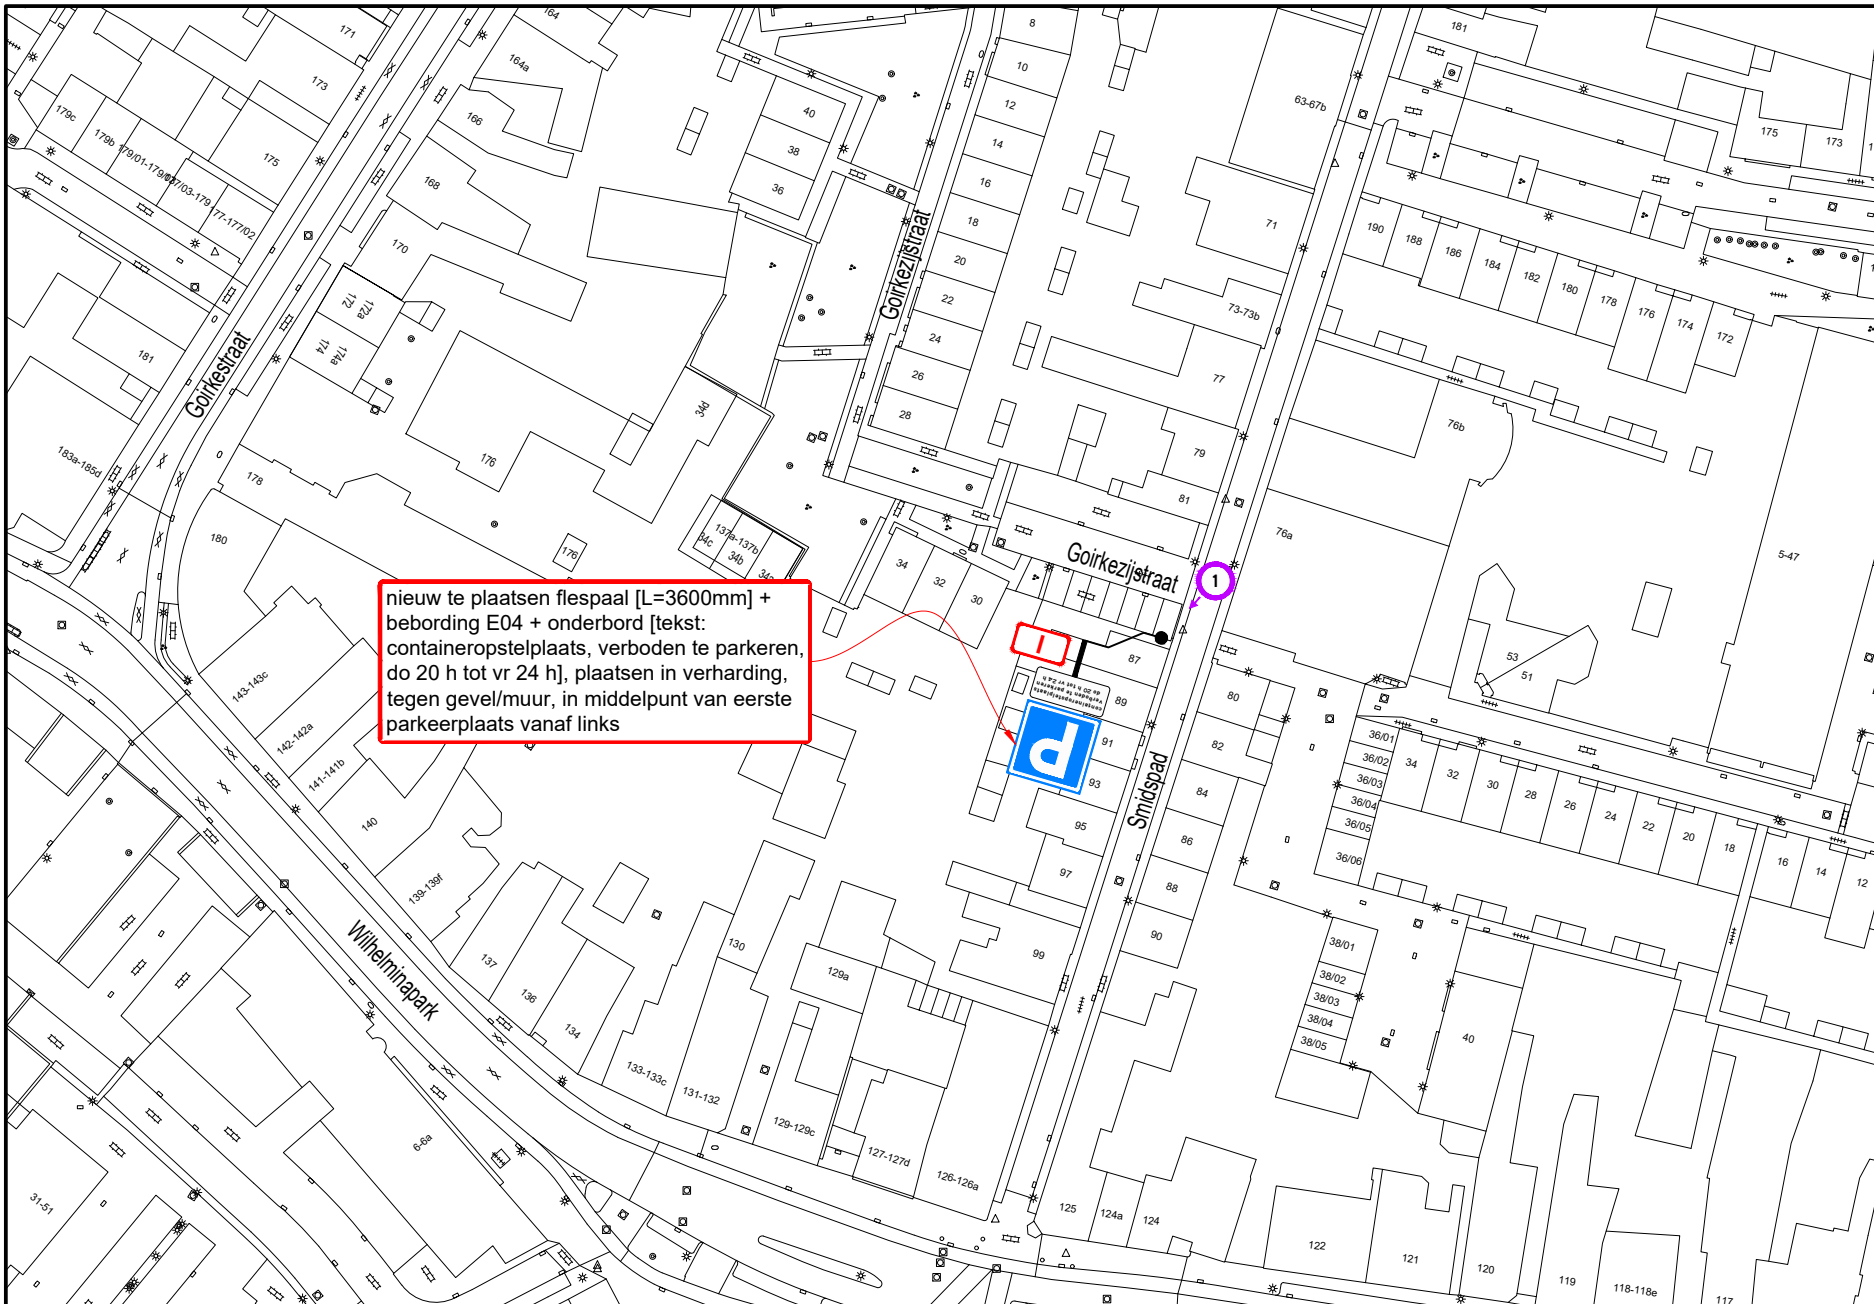

nieuw te plaatsen flespaal [L=3600mm] + bebording E04 + onderbord [tekst: containeropstelplaats, verboden te parkeren, do 20 h tot vr 24 h], plaatsen in verharding, tegen gevel/muur, in middelpunt van eerste parkeerplaats vanaf links

A

Hoeveelhedenstaat

nieuw:
 1x flespaal [L=3600mm] + E04-bord + onderbord [tekst: containeropstelplaats, verboden te parkeren, do 20 h tot vr 24 h]; type I


verplaatsen:

-

verwijderen:

-

Locatie

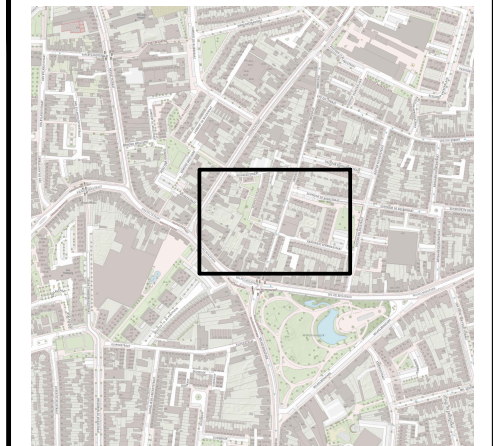

Legenda



orientatie

afmetingen standaard RVV-bebording

vormgeving bord	maat	type bord			
		I	II	III	IV
rond	diameter	400	600	800	1000
driehoek	zijde	500	700	900	1100
vierkant	zijde	400	600	800	1000
rechthoek	breedte	300	400	600	800
	hoogte	450	600	900	1200
achthoek	hoogte	X	700	900	X

plaatsing RVV-bebording

- hoogte onderkant bebording ten opzichte van verharding bedraagt minimaal 2,20 m
- bebording bevestigen op flespaal, tenzij anders vermeld



www.vevon.nl
 Tel: 013-2132202



opdrachtgever:

GEMEENTE TILBURG

Verkeersbesluit E04 Smidspad 87 te Tilburg

Permanente verkeersmaatregelen

getekend: W. Vaartjes 30-09-24

gecontroleerd: G. Vossers 30-09-24

vrijgegeven: M. Jacobs 30-09-24

versie: v 1.0 - DEFINITIEF

schaal: 1:1000 formaat: A3

© Vevon B.V.

tekeningnummer: 202315604-455

Niets van deze tekening mag worden vervoerdigd en / of openbaar gemaakt d.m.v. druk, fotokopie, microfilm of op welke andere wijze ook, zonder voorafgaande schriftelijke toestemming van Vevon B.V., noch zonder de schriftelijke toestemming worden gebruikt voor enig ander werk dan waarvoor het is vervaardigd.