


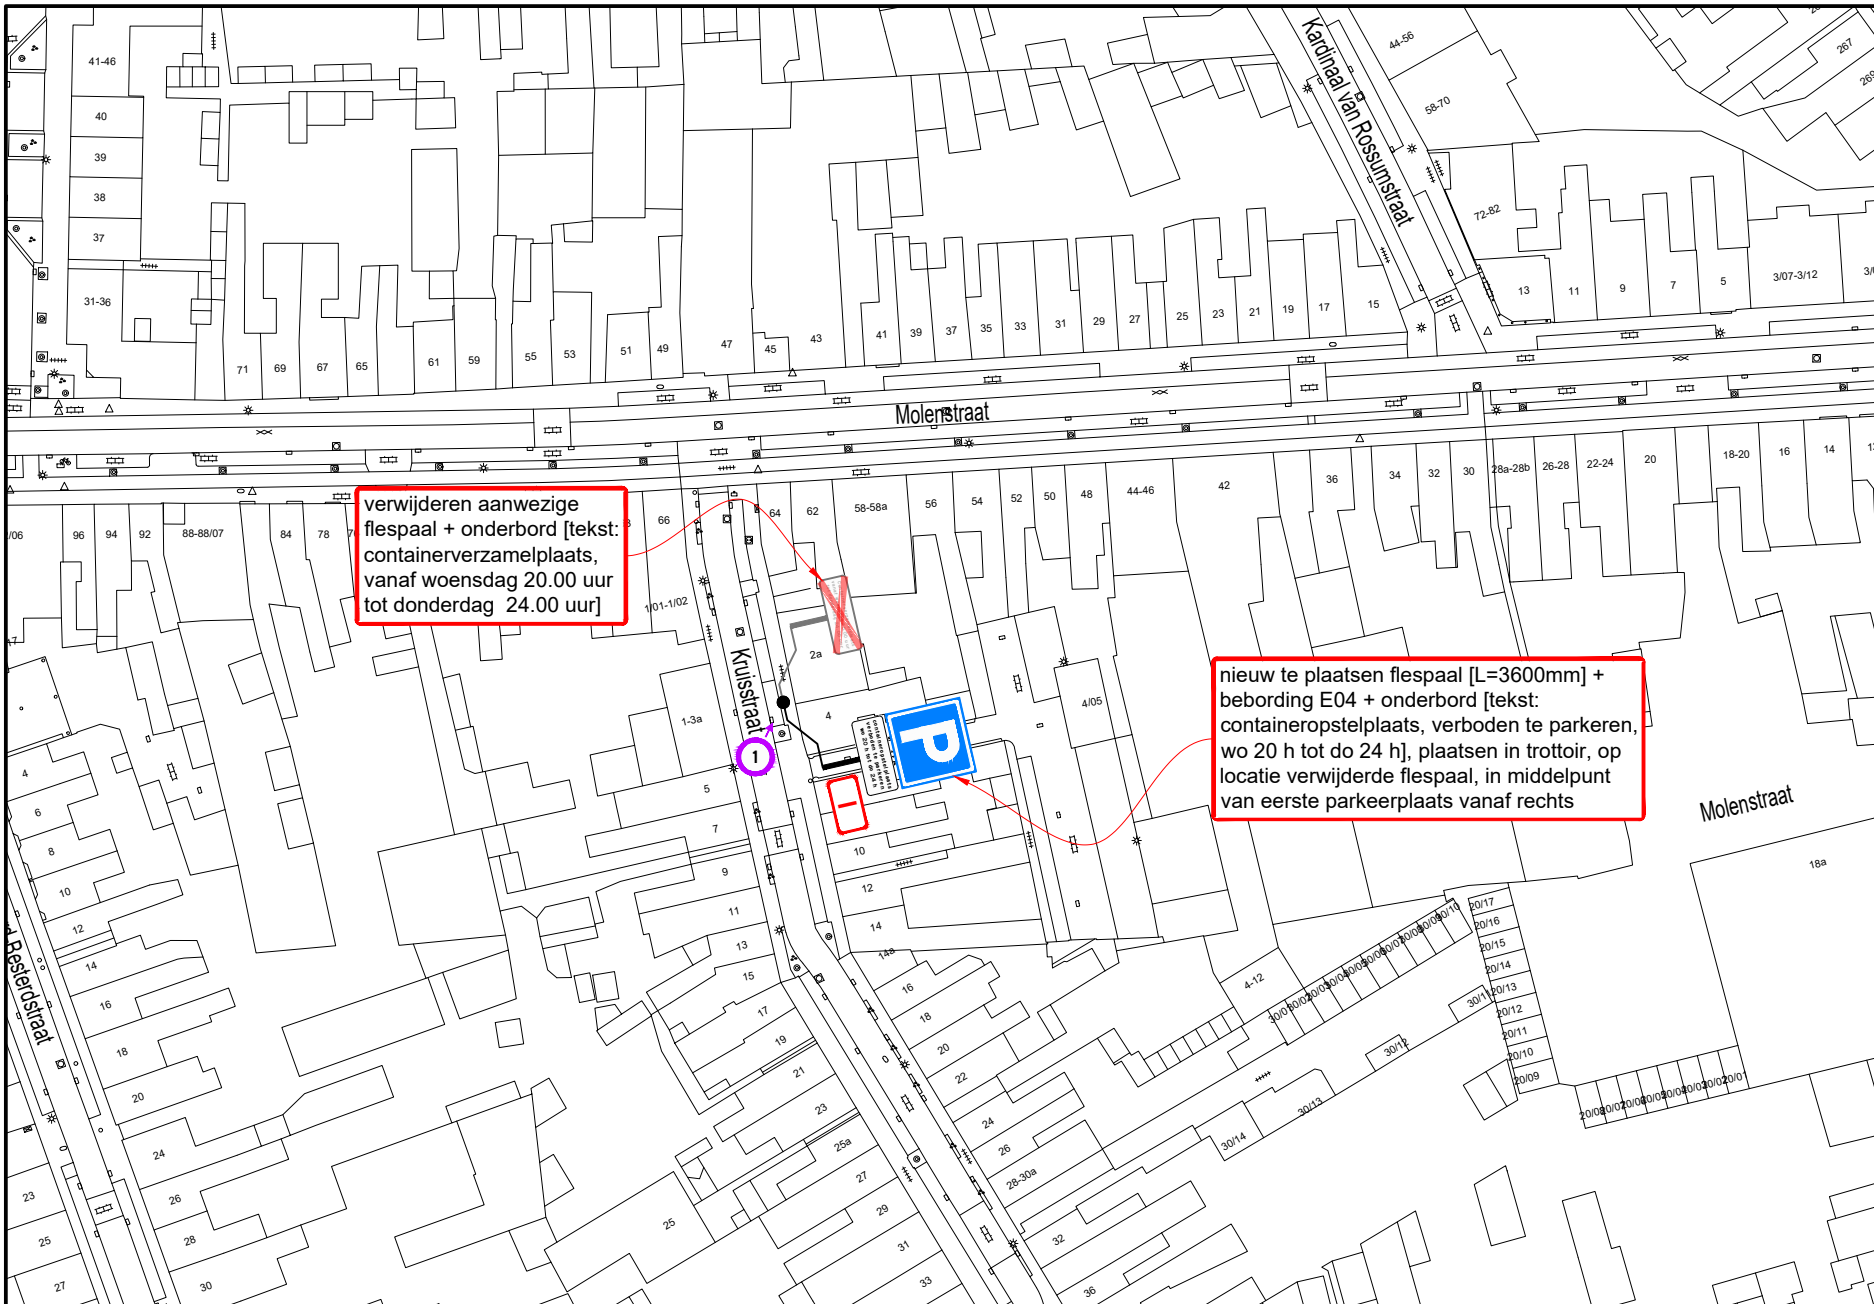

B

1




A

Hoeveelhedenstaat

- nieuw:
- 1x flespaal [L=3600mm] + E04-bord + onderbord [tekst: containeropstelplaats, verboden te parkeren, wo 20 h tot do 24 h]; type I
- verplaatsen:
-
- verwijderen:
- 1x flespaal + onderbord [tekst: Containerverzamelplaats vanaf woensdag 20.00 uur tot donderdag 24.00 uur]

B

Locatie

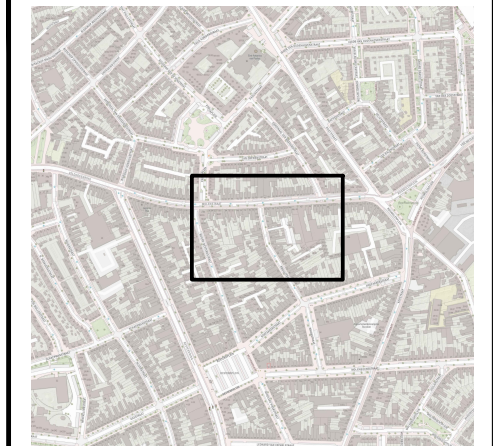

Legenda



orientatie

afmetingen standaard RVV-bebording

vormgeving bord	maat	type bord			
		I	II	III	IV
rond	diameter	400	600	800	1000
driehoek	zijde	500	700	900	1100
vierkant	zijde	400	600	800	1000
rechthoek	breedte	300	400	600	800
	hoogte	450	600	900	1200
achthoek	hoogte	X	700	900	X

plaatsing RVV-bebording

- hoogte onderkant bebording ten opzichte van verharding bedraagt minimaal 2,20 m
- bebording bevestigen op flespaal, tenzij anders vermeld



Vevon

www.vevon.nl
Tel: 013-2132202



opdrachtgever:
GEMEENTE TILBURG

Verkeersbesluit E04 Kruisstraat 4 te Tilburg
Permanente verkeersmaatregelen

getekend:	W. Vaartjes	30-09-24
gecontroleerd:	G. Vossers	30-09-24
vrijgegeven:	M. Jacobs	30-09-24
versie:	v 1.0 - DEFINITIEF	
schaal:	1:1000	formaat: A3

© Vevon B.V.

tekeningnummer: **202315604-456**

Niets van deze tekening mag worden vervoelvoudigd en / of openbaar gemaakt d.m.v. druk, fotokopie, microfilm of op welke andere wijze ook, zonder voorafgaande schriftelijke toestemming van Vevon B.V., noch zonder de afgebeelde afmetingen te gebruiken voor enig ander werk dan waarvoor het is vervaardigd.