


Tekening bij verkeersbesluit (registratienummer: 240059025) Opheffen vier gehandicaptenparkeerplaatsen aan de Agoraweg te Lelystad door het verwijderen van verkeerstekens en tijdelijk aanwijzen vier gehandicaptenparkeerplaatsen op het parkeerterrein Agoradek aan de Agoraweg te Lelystad
Registratienummer tekening: 240059029

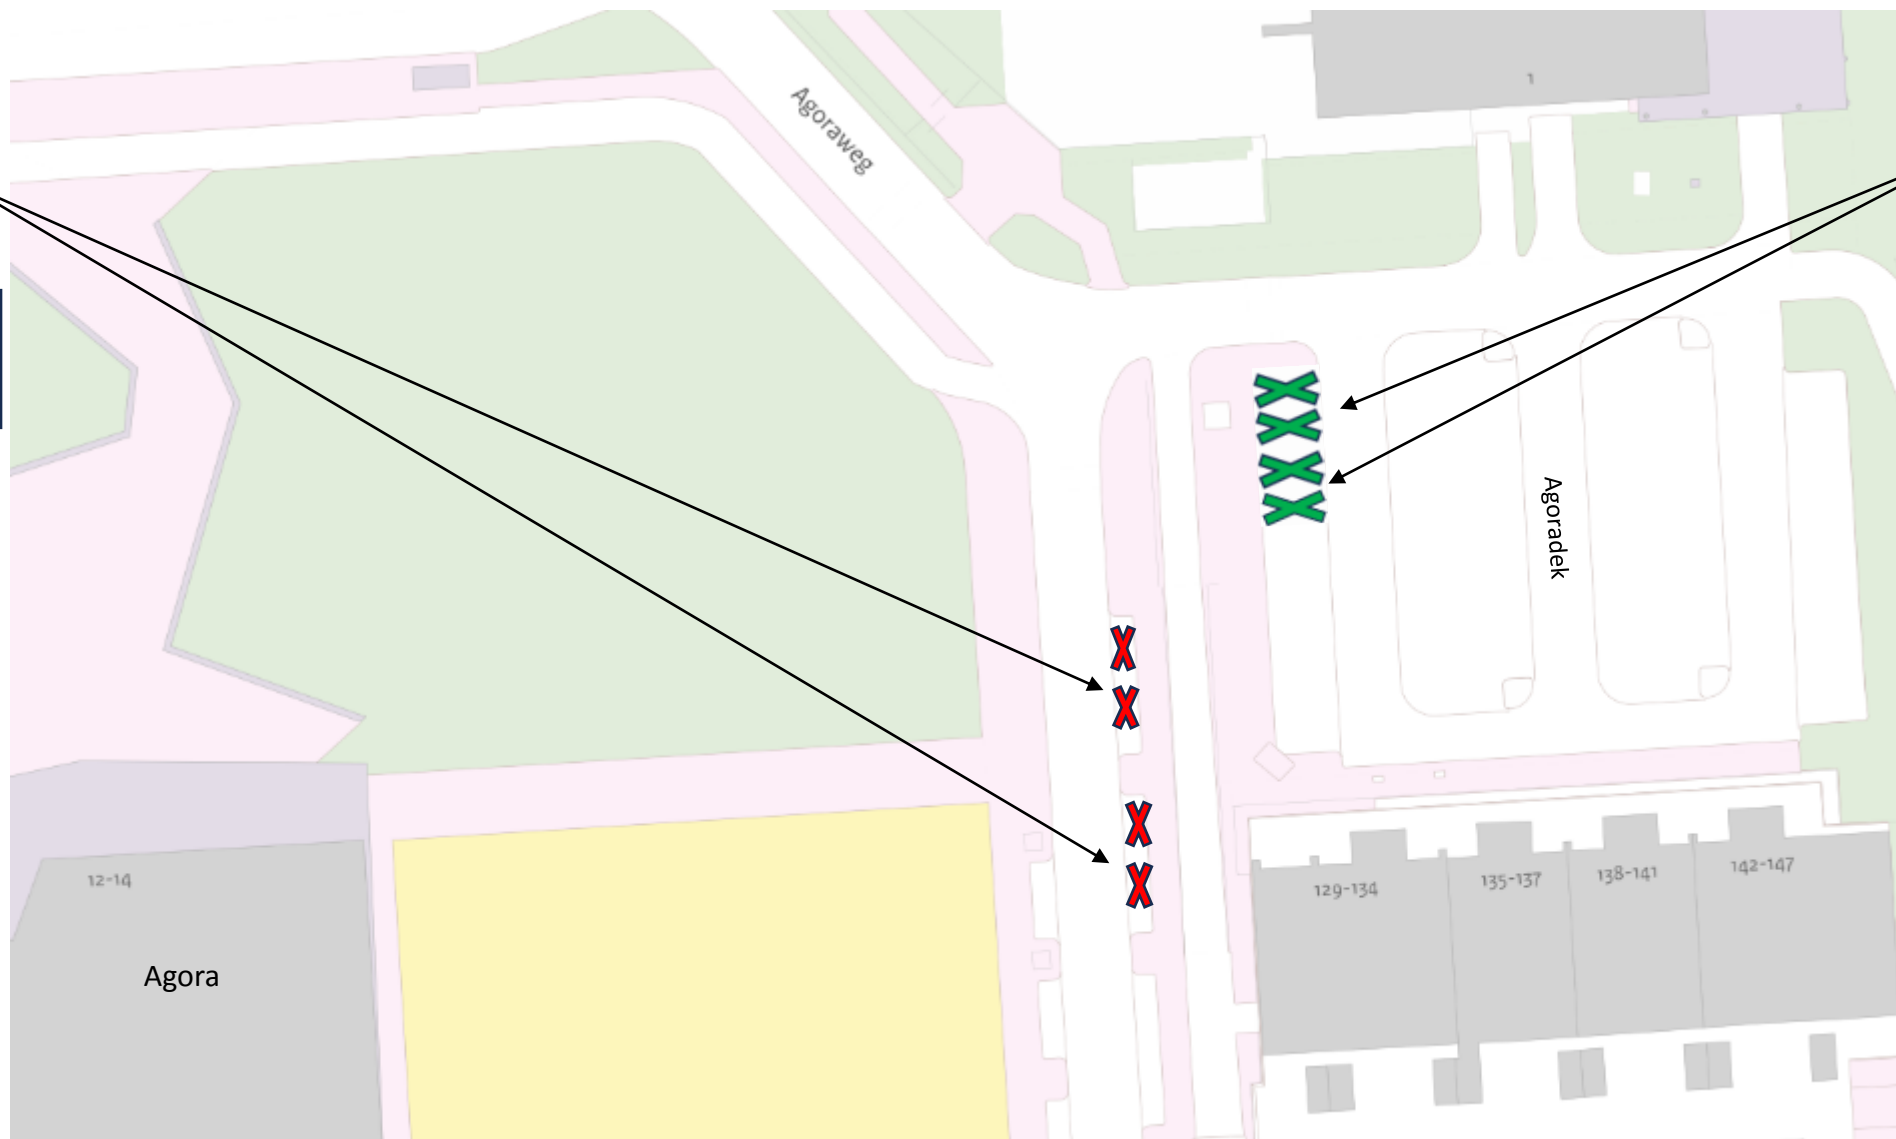

Opheffen 4
gehandicapten-
parkeerplaatsen



Aanwijzen 4
gehandicapten-
parkeerplaatsen