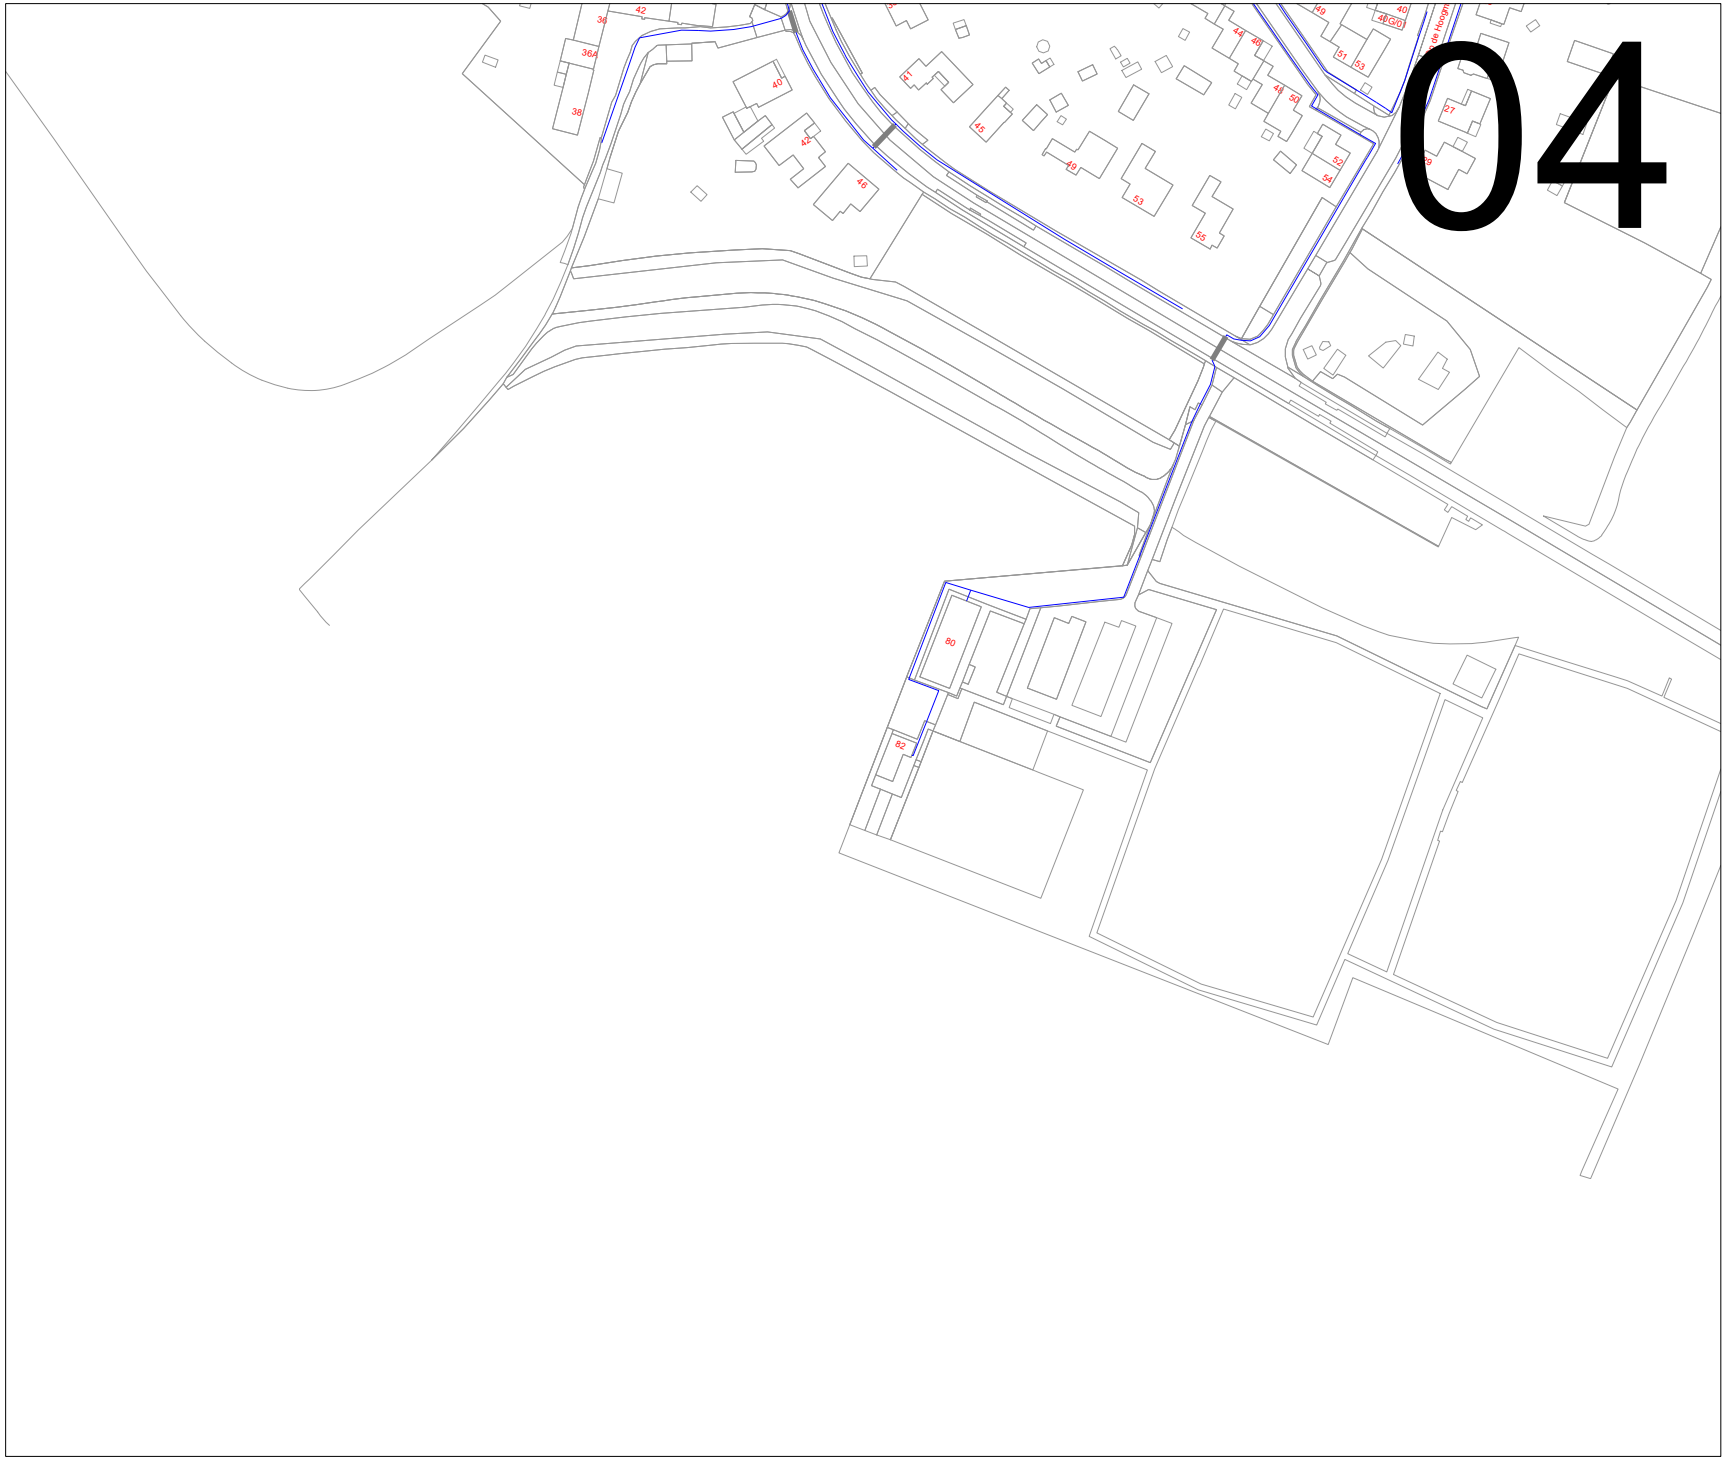

Legenda

- Nieuw te graven tracé (30cm breed, 60cm diep)
- Mantelbuis (Boring/ rekelboring/ persing, afhankelijk van ondergrond)
- OAP locatie

N

Deze tekening (of) ingezien van Civiele meting-/ nivellerings- dat uitsluitend ter toegangsinformatie.
Dit mag niet zonder schriftelijk toestemming van de directie aan derden ter beschikking gesteld worden.

Dit mag niet zonder schriftelijk toestemming van de directie aan derden ter beschikking gesteld worden.

Versie:	Wijz.	Door	Omschrijving van de wijziging	Wijz. Datum	Datum gereed/tekend
1.0	1				Parcel:
	2				
	3				
	4				
	5				Getekend door: Datum: 16-0-0-0000

Projectomschrijving:
Projectnaam: FttH Maastricht Heugem Randweyck
Deelgebied: Ilanen
Gemeente: Maastricht
Overige: Vergunning Gemeente Maastricht

Contact: Ad Dorsal: 1.5600
Projector: Circuit NL 20/20/12
Projector: opdrachtgever: 8/10/BEF
Type tekening: Vergunningtekening
Tekeningnummer:
23012-001-VE006-04

a. rost Kabelwerken
Van Dijkstraat 19 - 6961 EC Hoenderloo
Postbus 108 - 6960 AC Eerbeek
T 0313-676800
E info@arost.nl
W www.arost.nl