


het tijdelijk realiseren van een natuurijsbaan

thv Elskensweg 15 te Oosterhout

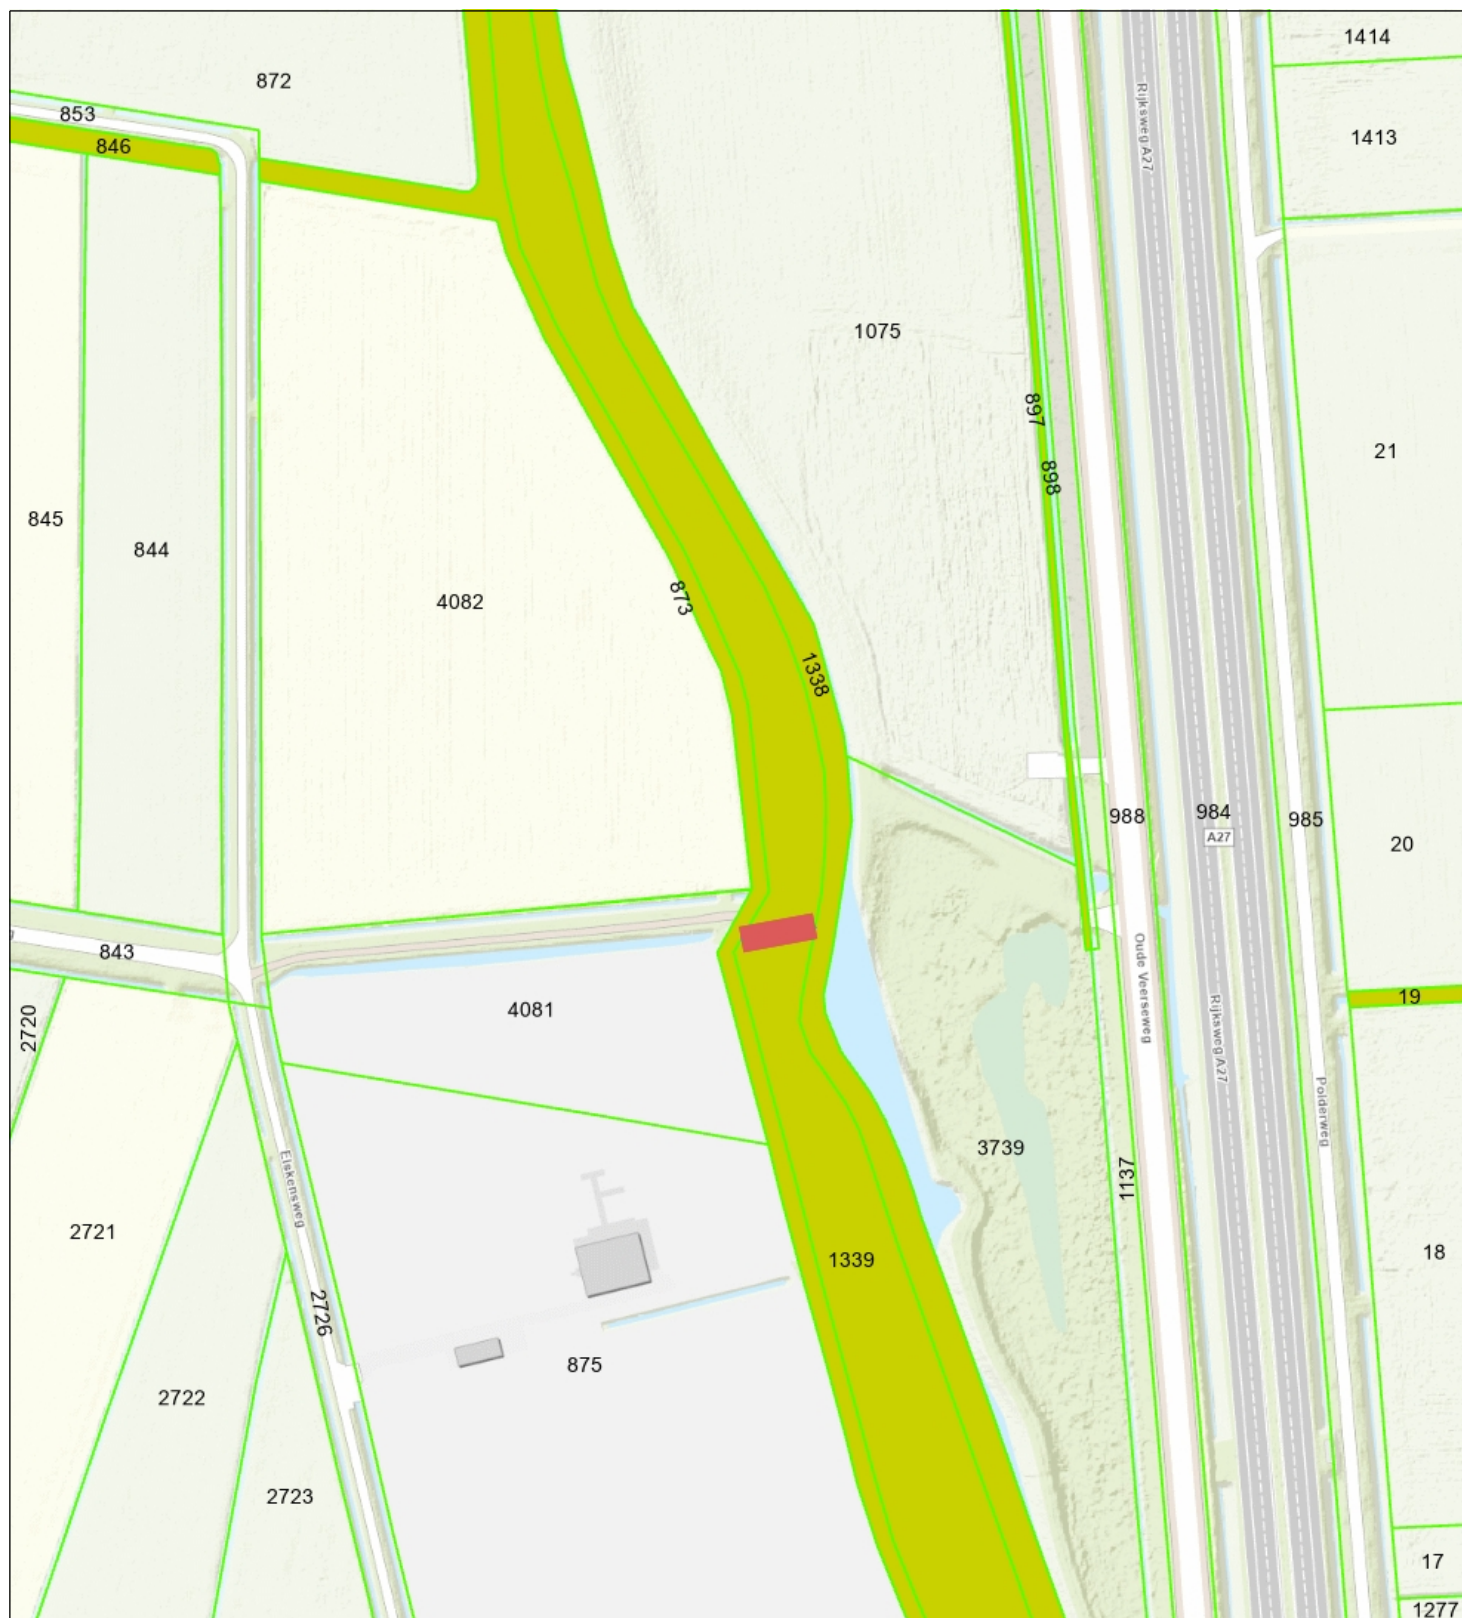

- Percelen
- Eigendom waterschap
- Topo



Waterschap
Brabantse Delta

Naam/Proces:
0652827229-B

Datum: 08-10-2024

Formaat: A4

Schaal: 1:2,500

