

MARESINGEL 26, 26A - 2316HB LEIDEN


schaal 1:100

Behoort bij beschikking van
Burgemeester en Wethouders
van Leiden

Wabo Z/23/3609950



niveau +0 / bestaand

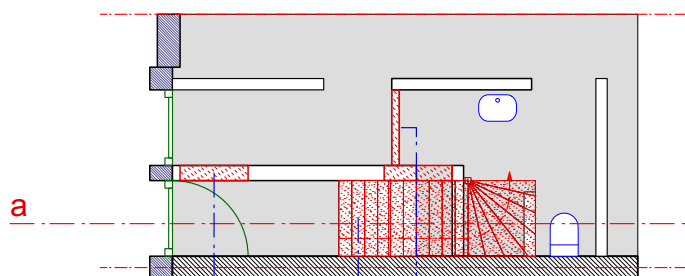


bepaalde
afbraak
deuropening

bepaalde
afbraak
trapopening en
niet dragende
binnenmuur

afbraak
bestaande trap


niveau +0 / nieuw

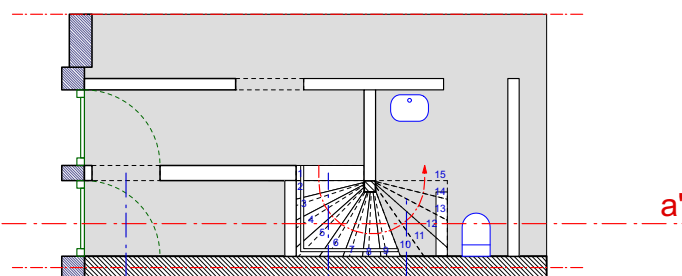


standaard
deurbalk

standaard
deurbalk

vervanging
versleten trap

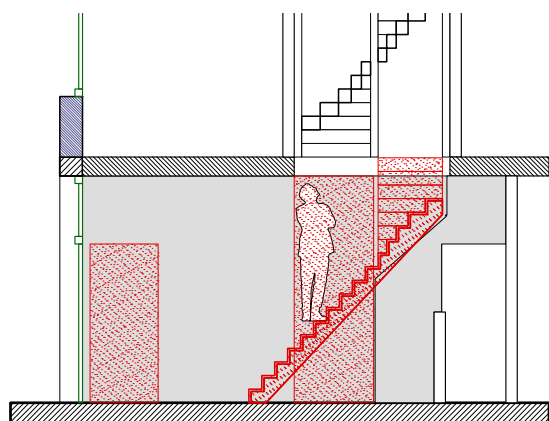

snede aa' / bestaand

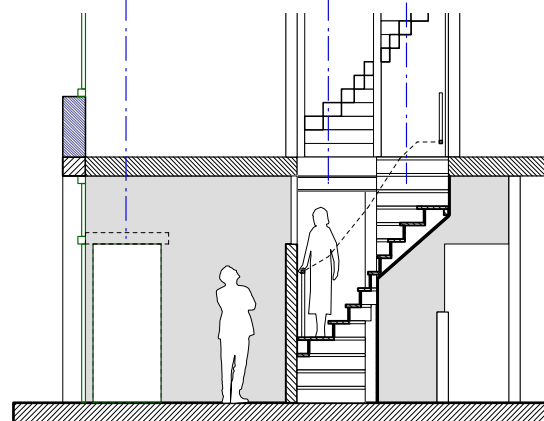

snede aa' / nieuw

Minimaal noodzakelijke ingrepen
voor functionele samenvoeging wooneenheden
MARESINGEL 26/26A