


**0652823193-B**  
**Locatie werkzaamheden**

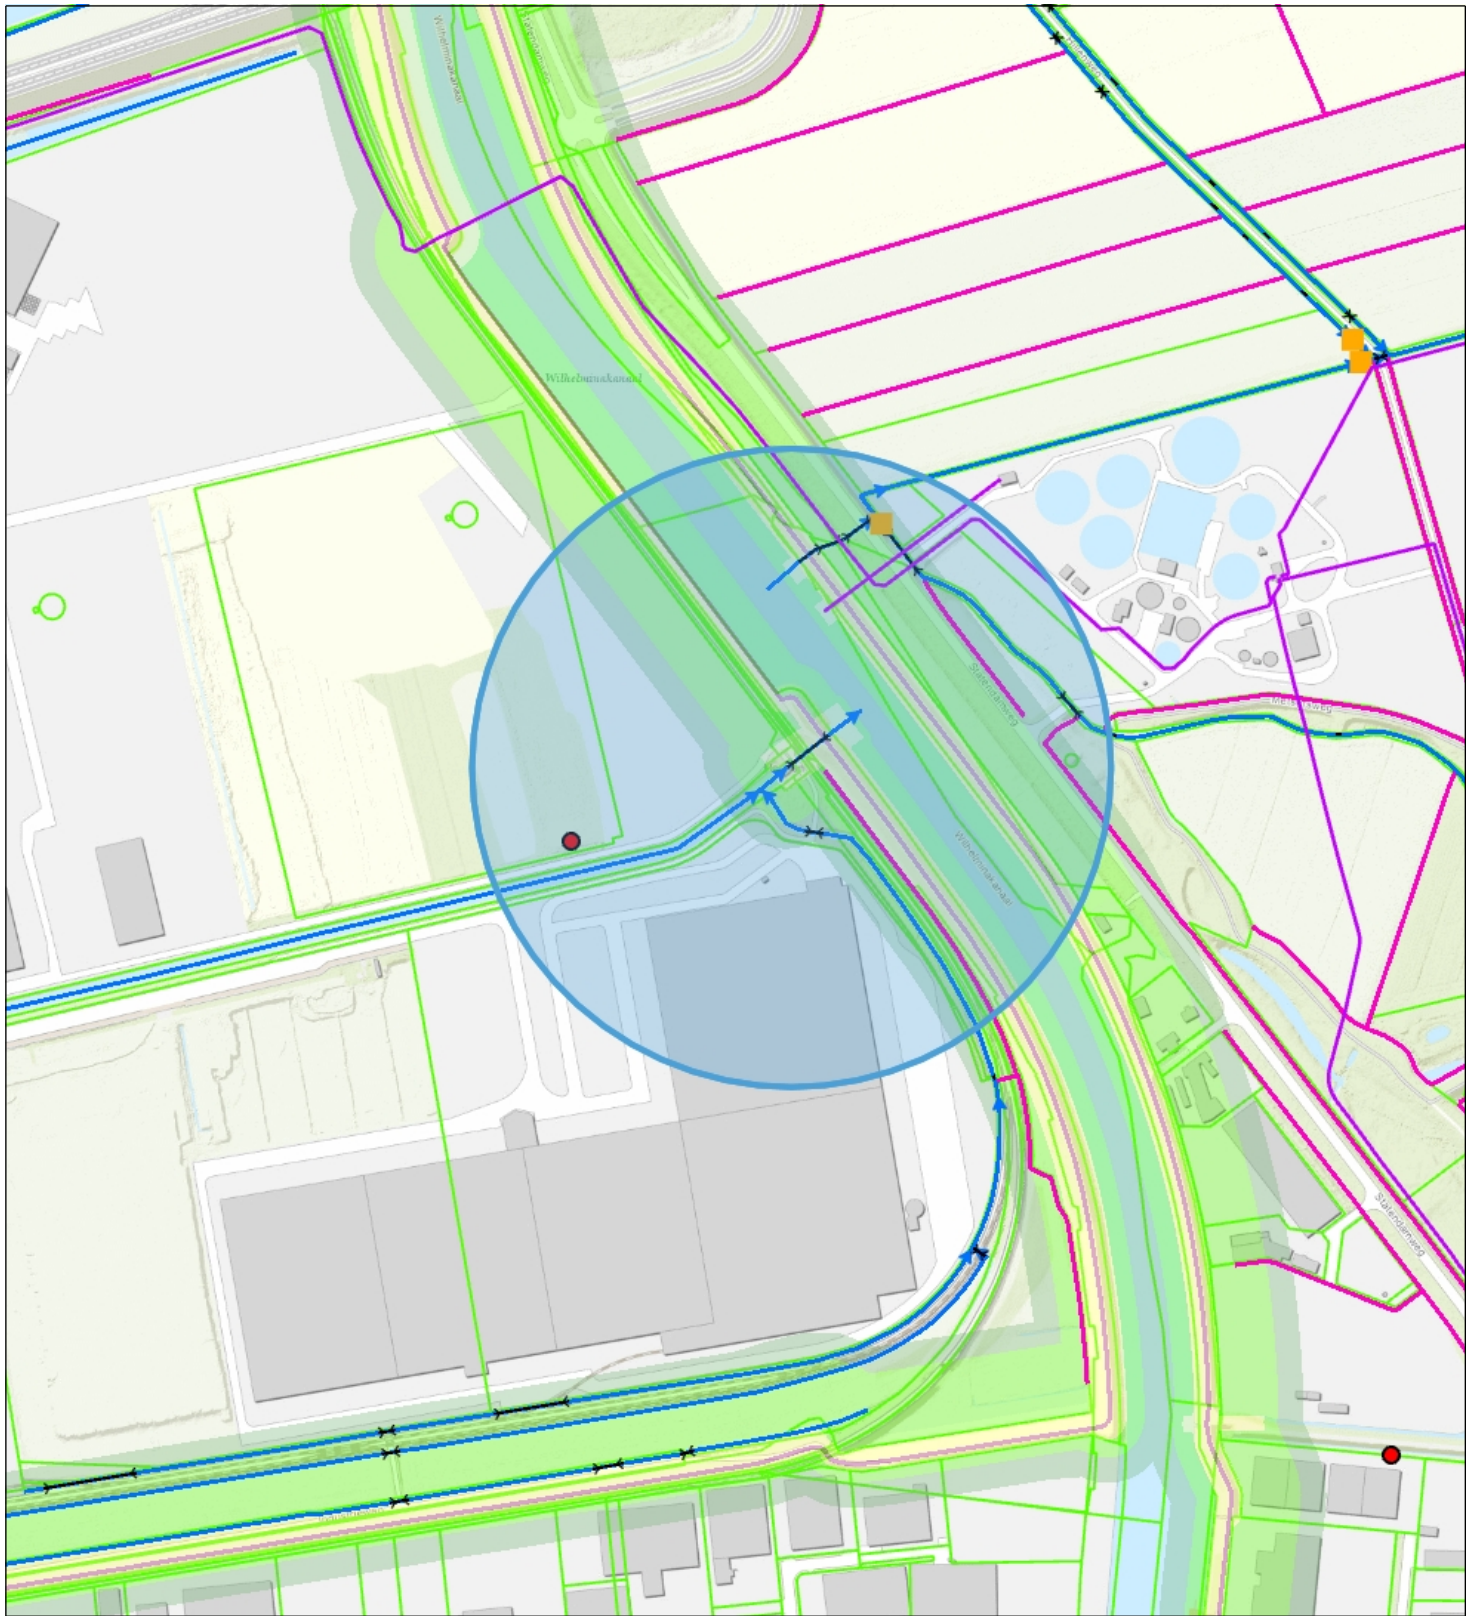

Overstorten	Bergingsgebied	Waterschap	<b>Naam/Proces:</b>
Randvoorziening	Brug	<b>Brabantse Delta</b>	-Auteur-
Intern	Stuw	Dordrecht	<b>Datum:</b> 30-09-2024
Extern	Afwijkende beschermingszone	's-Hertogenbo	<b>Formaat:</b> A4
Leidingsegment BHR	Duiker	Roosendaal	<b>Schaal:</b> 1:6,000
Duiker	Overige waterkering	Breda	
Overige waterkering	Categorie A waterloop	Tilburg	
Waterstaatwerk		Eindh	