

FABRICIUSSTRAAT AANVRAAG OMGEVINGSVERGUNNING

WOONSTICHTING LAND VAN ALTENA
22003

12-07-2023
OMV-01 DETAILS







Conservenweg 28
2371 DT Roelofarendsveen

t +31 71 331 90 03


bureau@vrparchitecten.nl
vrparchitecten.nl




DETAILS

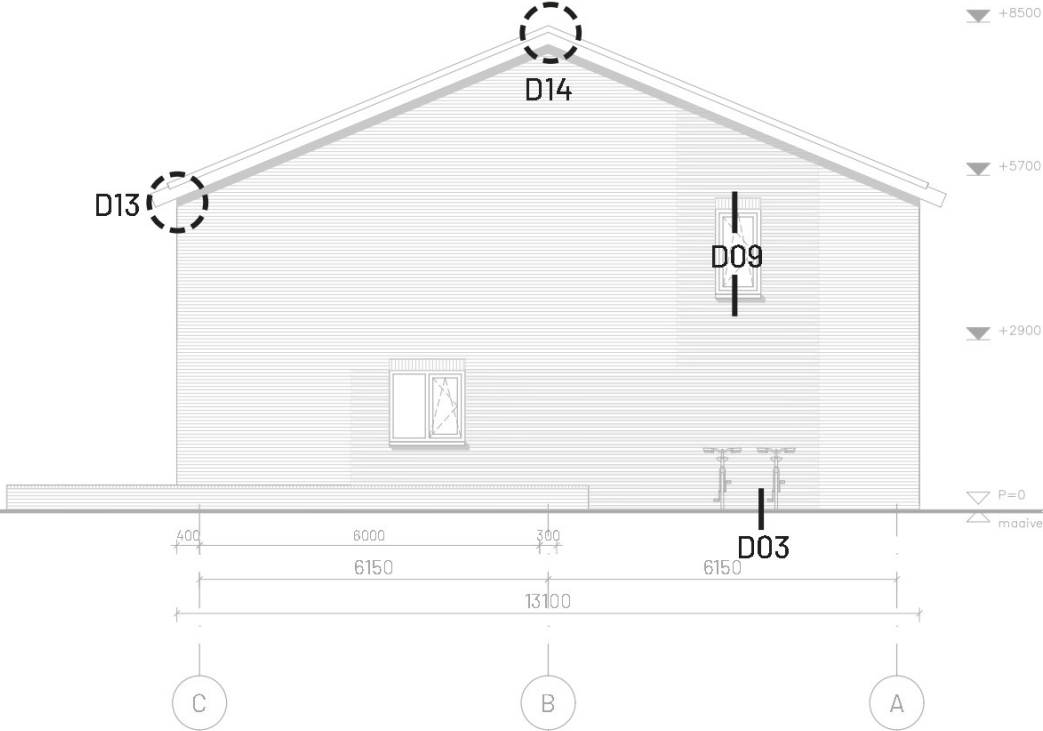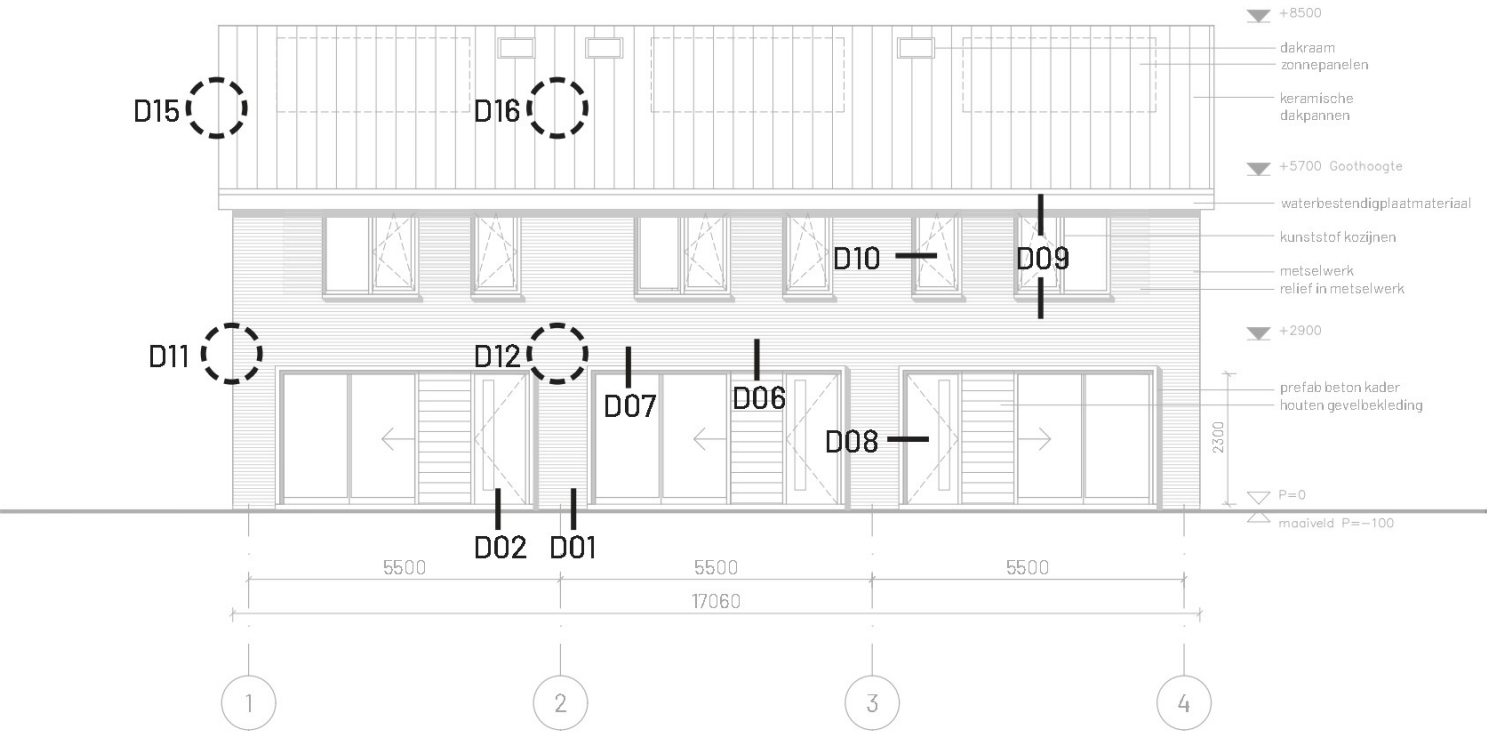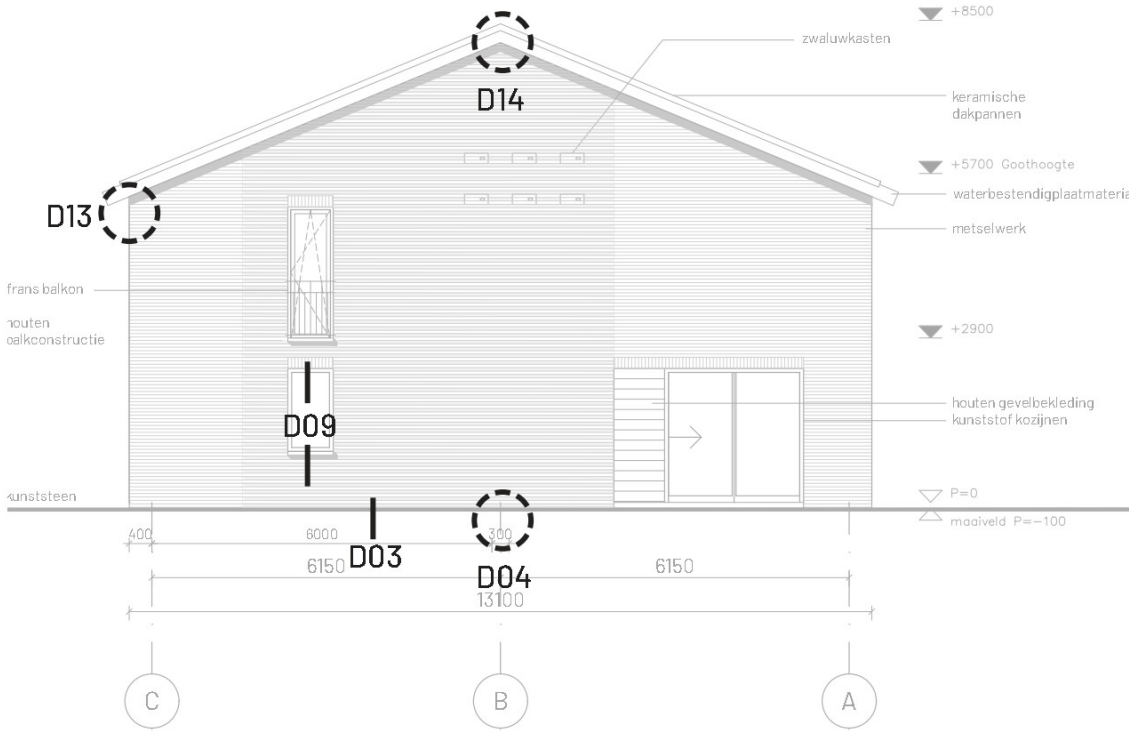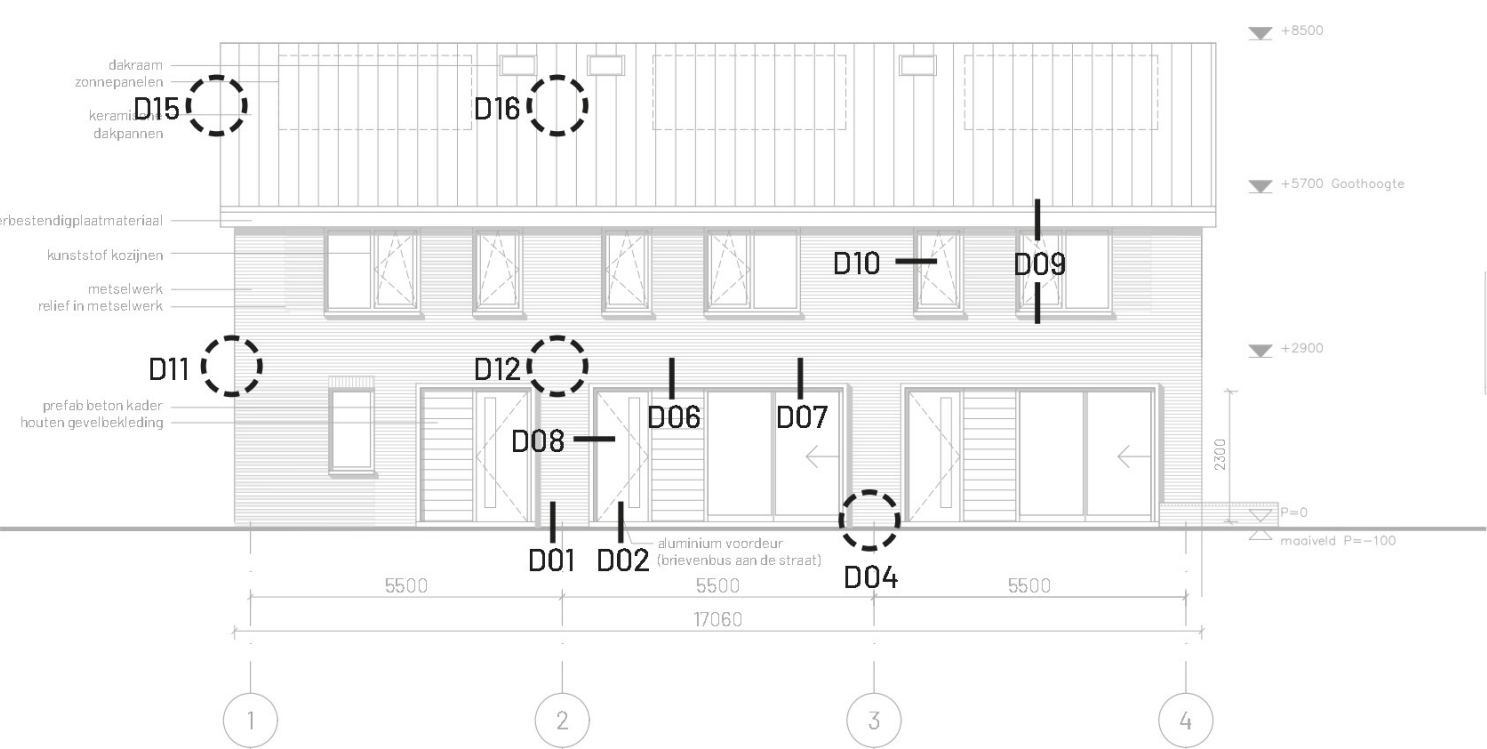

DETAIL 01

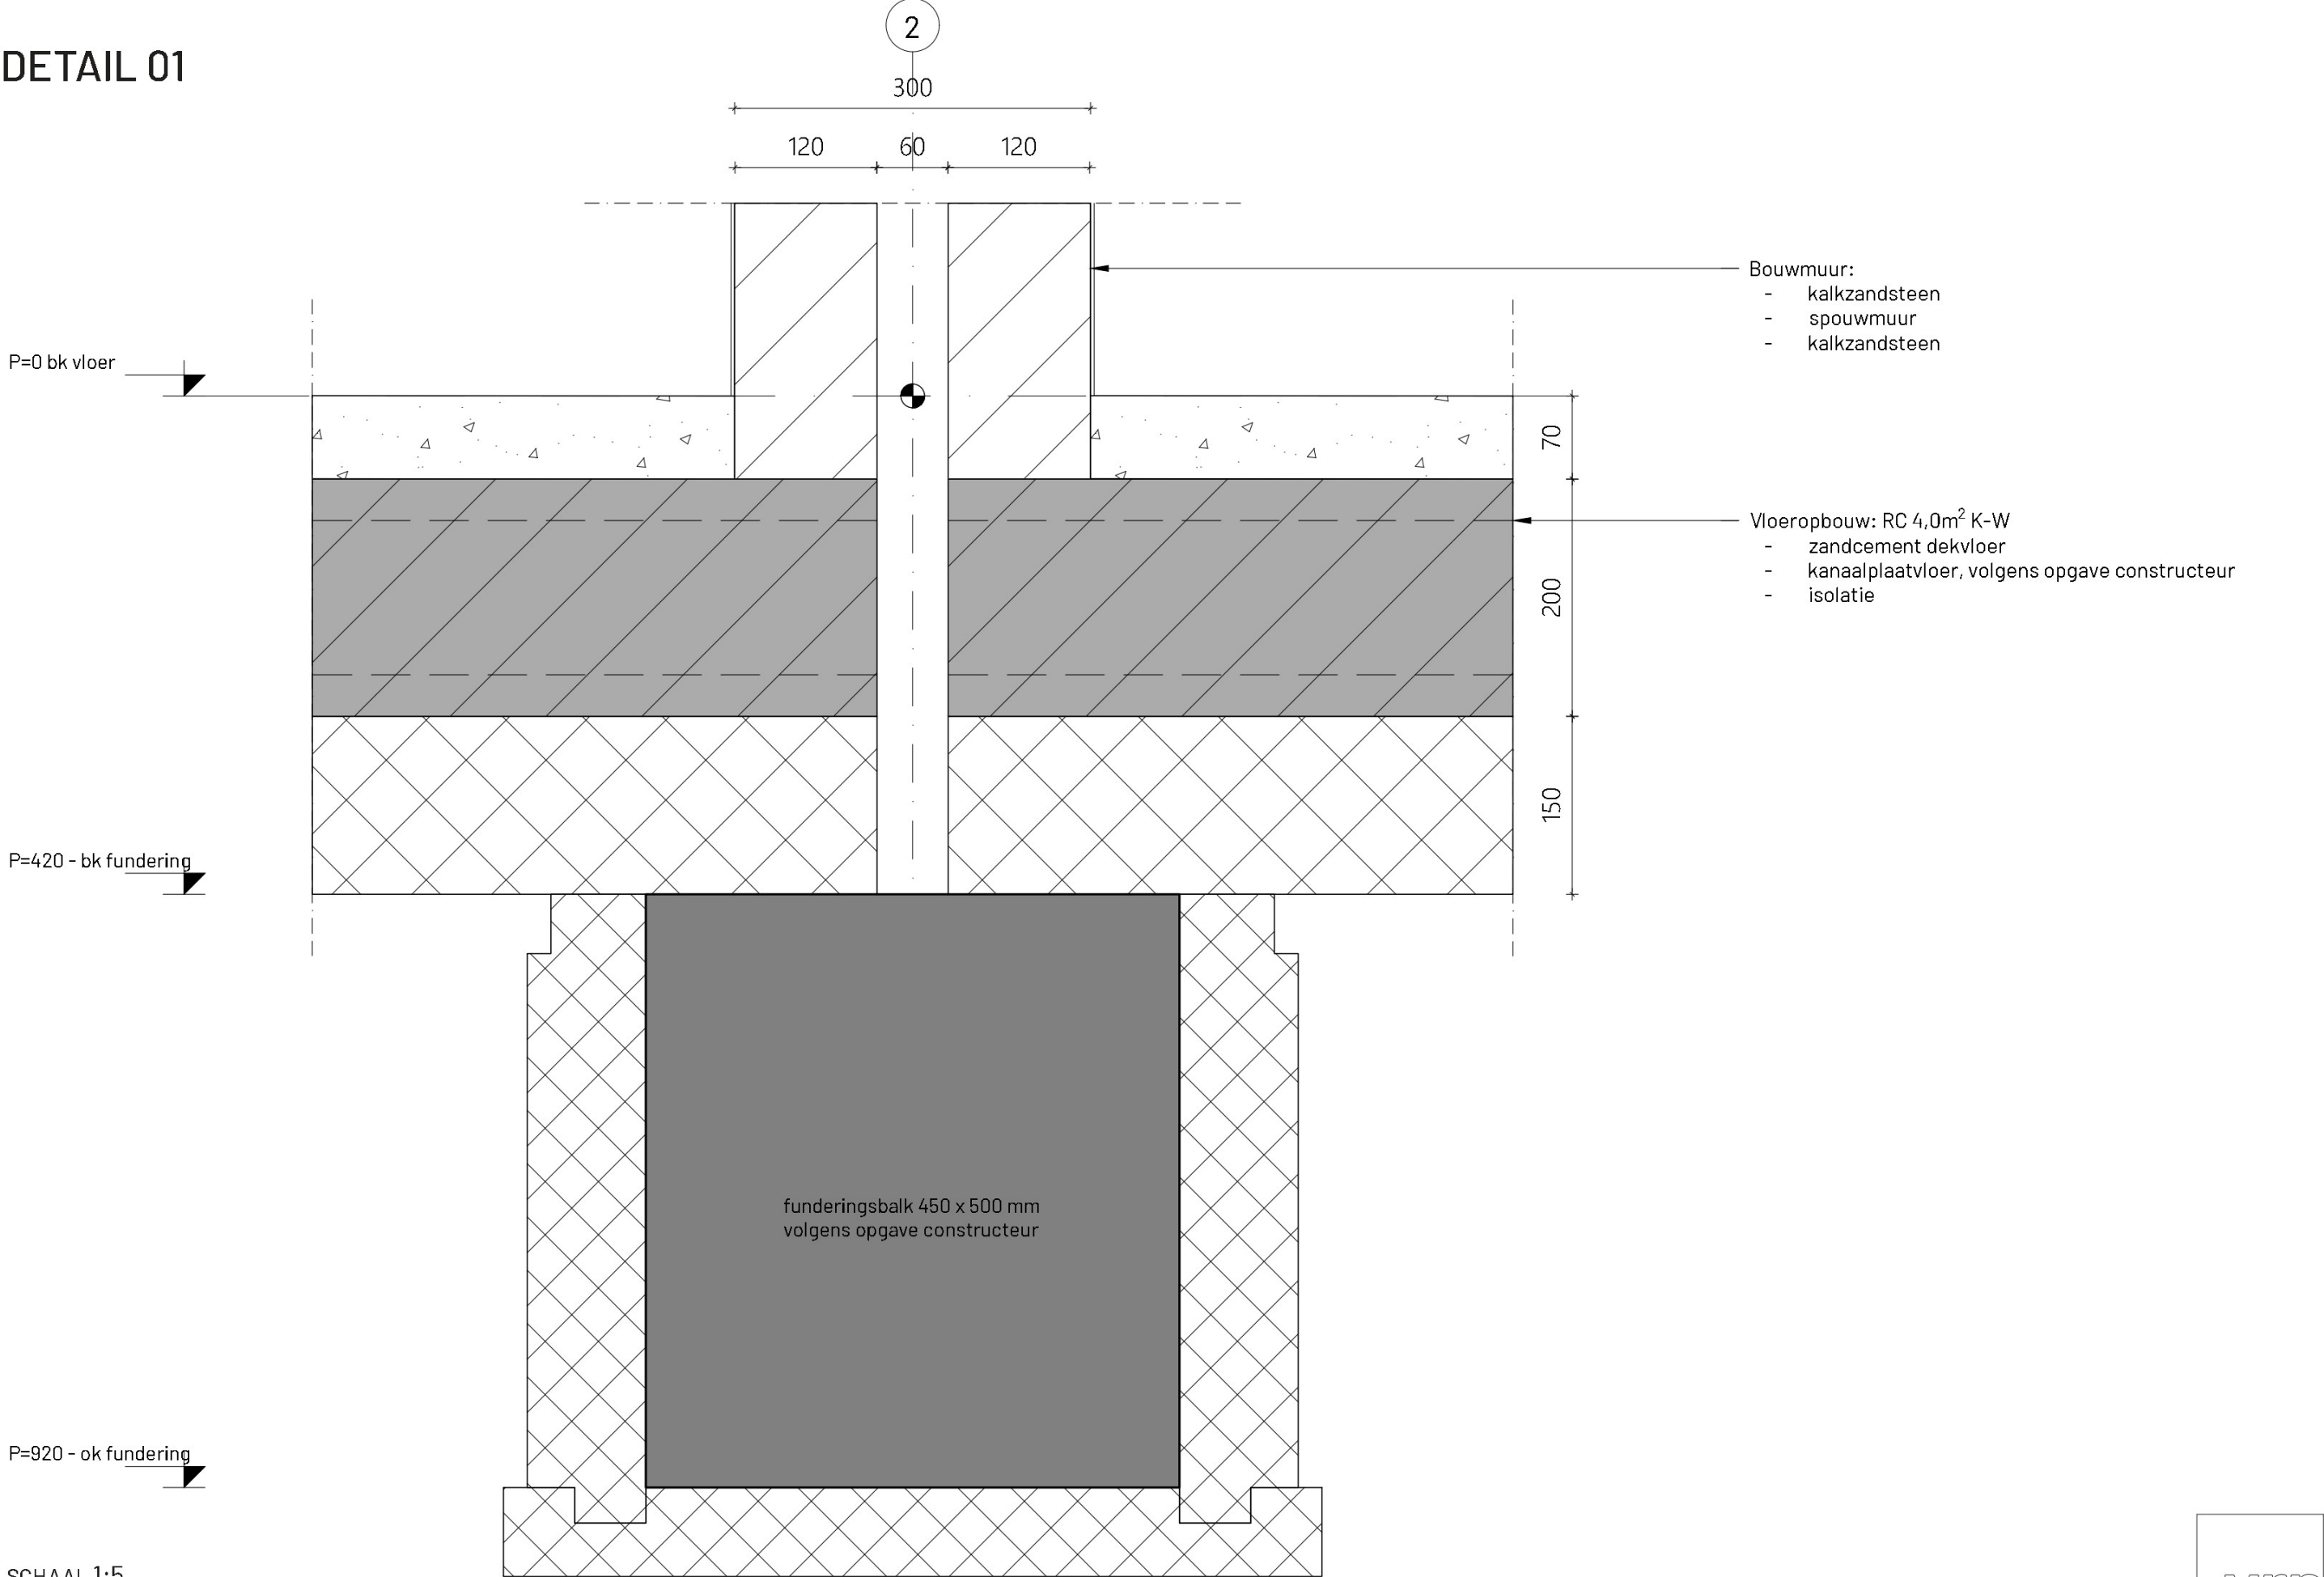


DETAIL 02

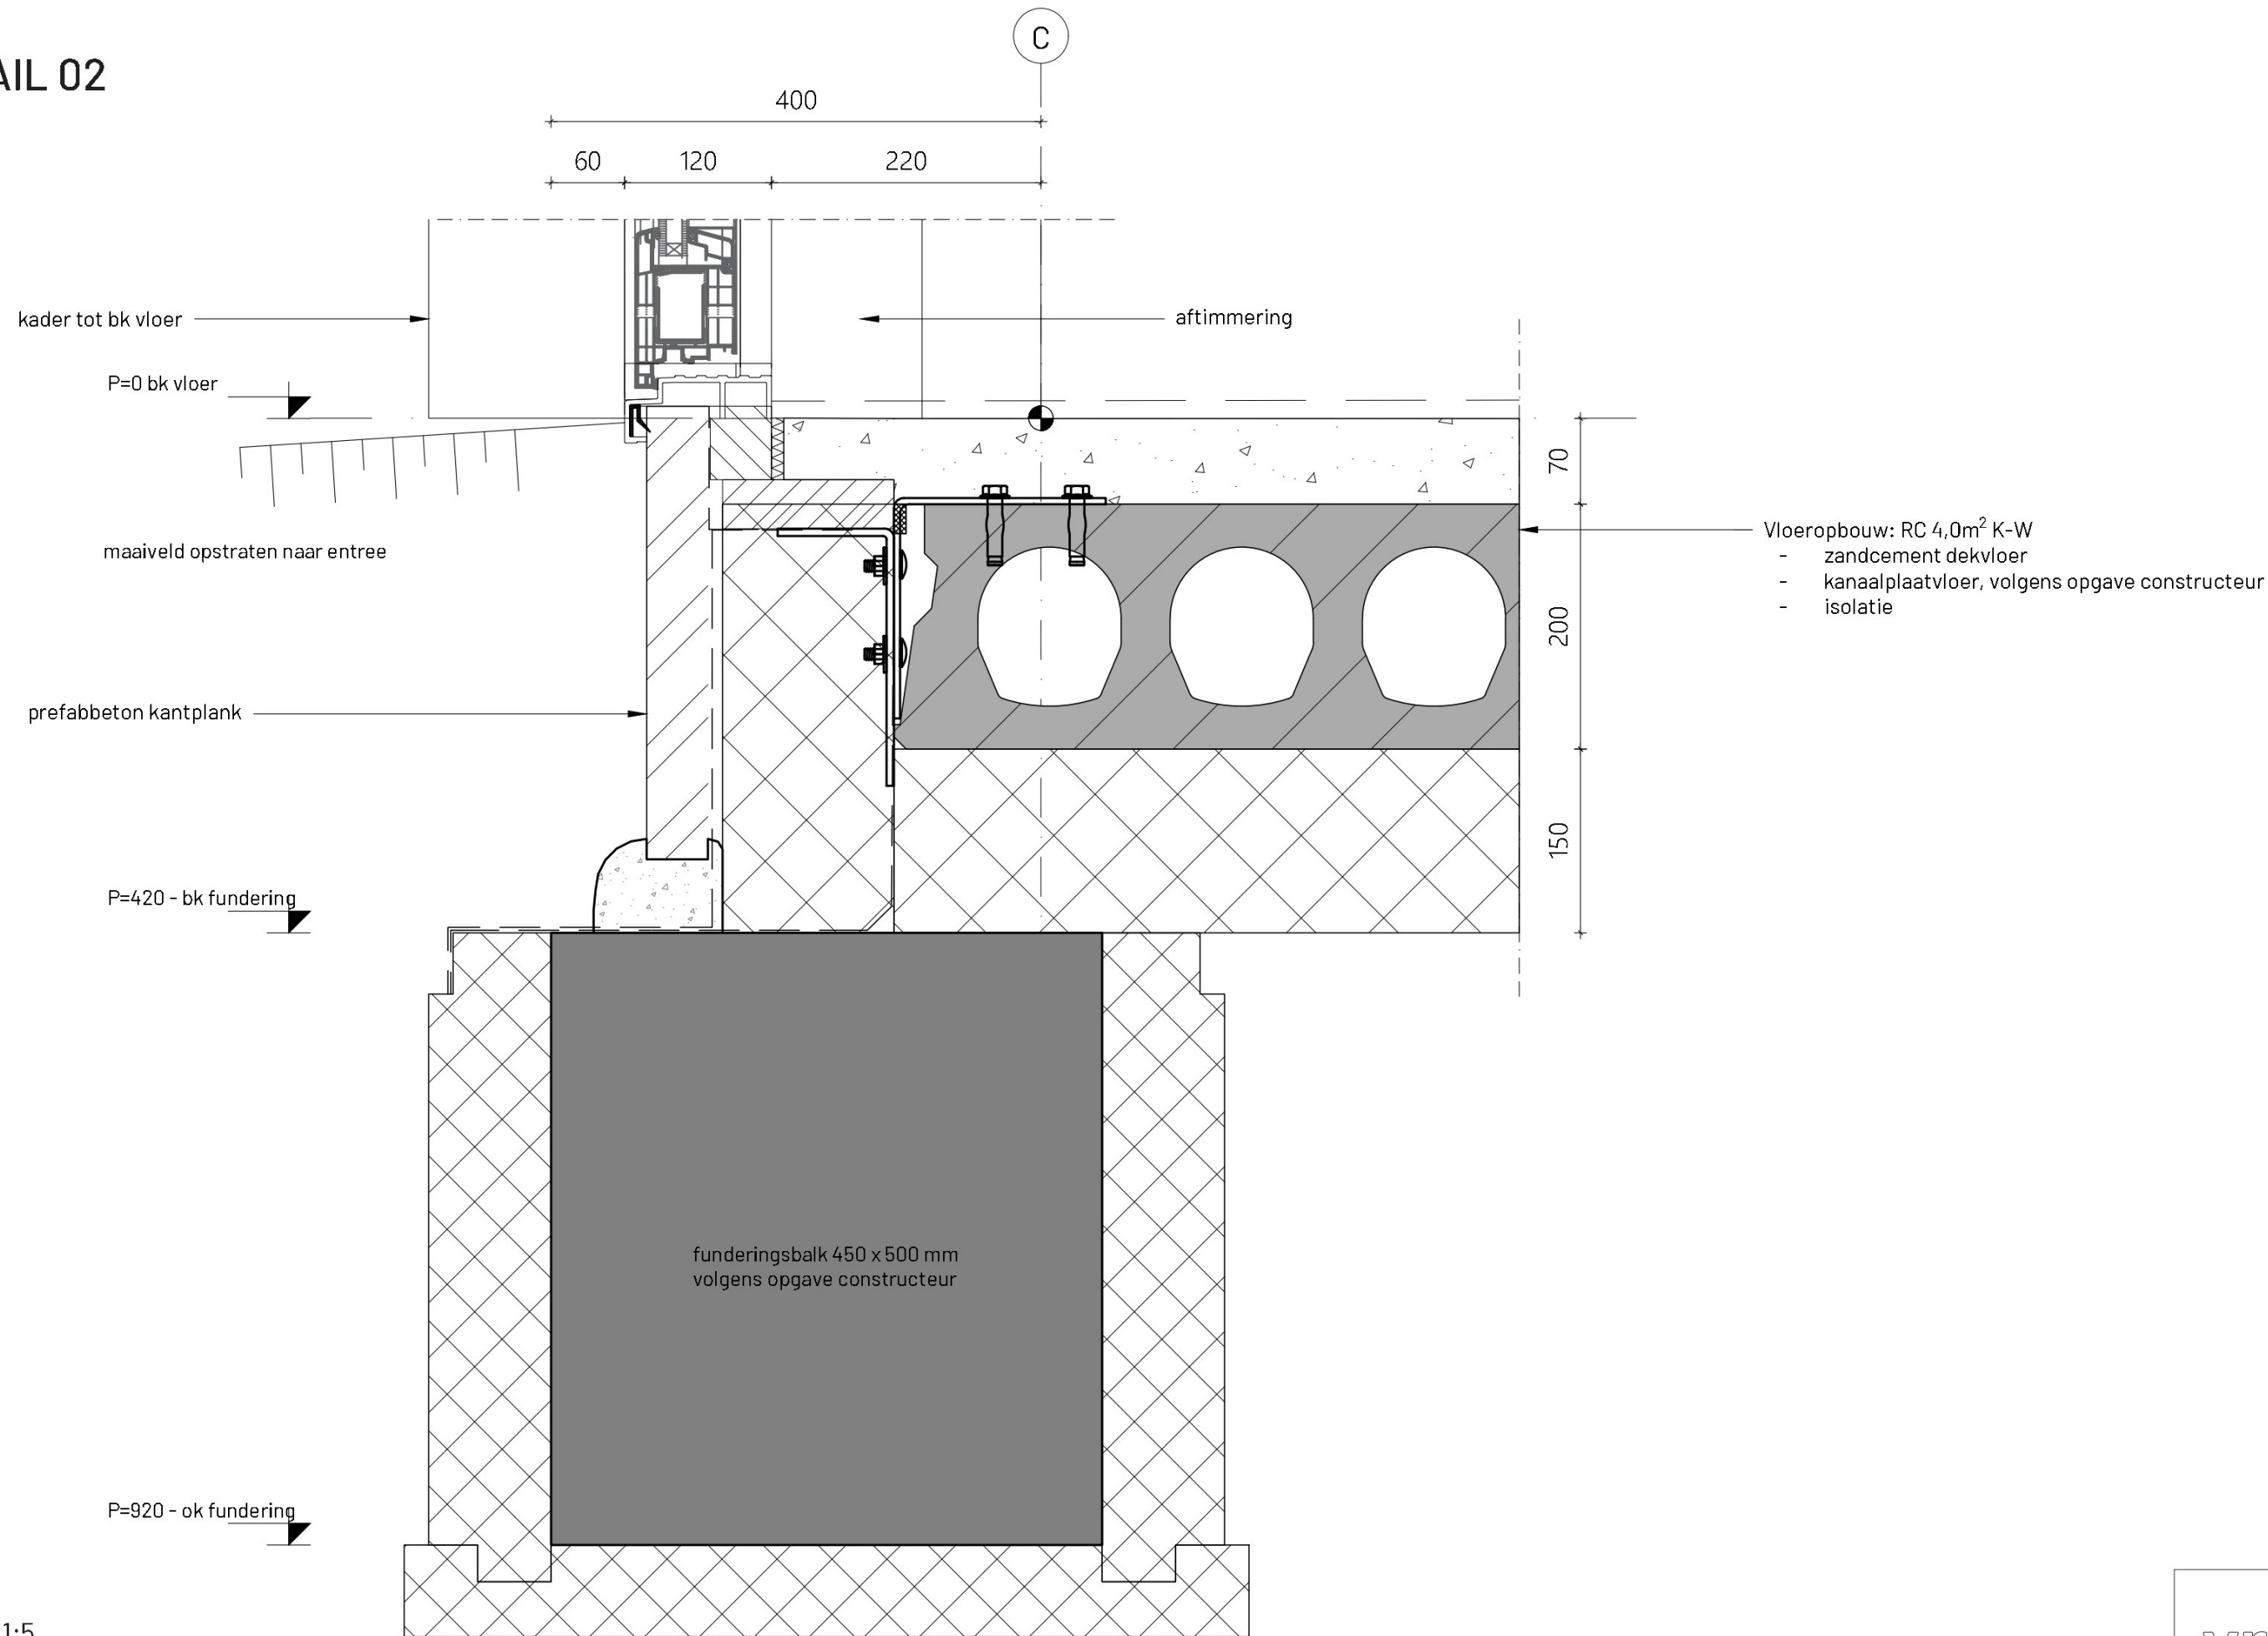


SCHAAL 1:5

DETAIL 03

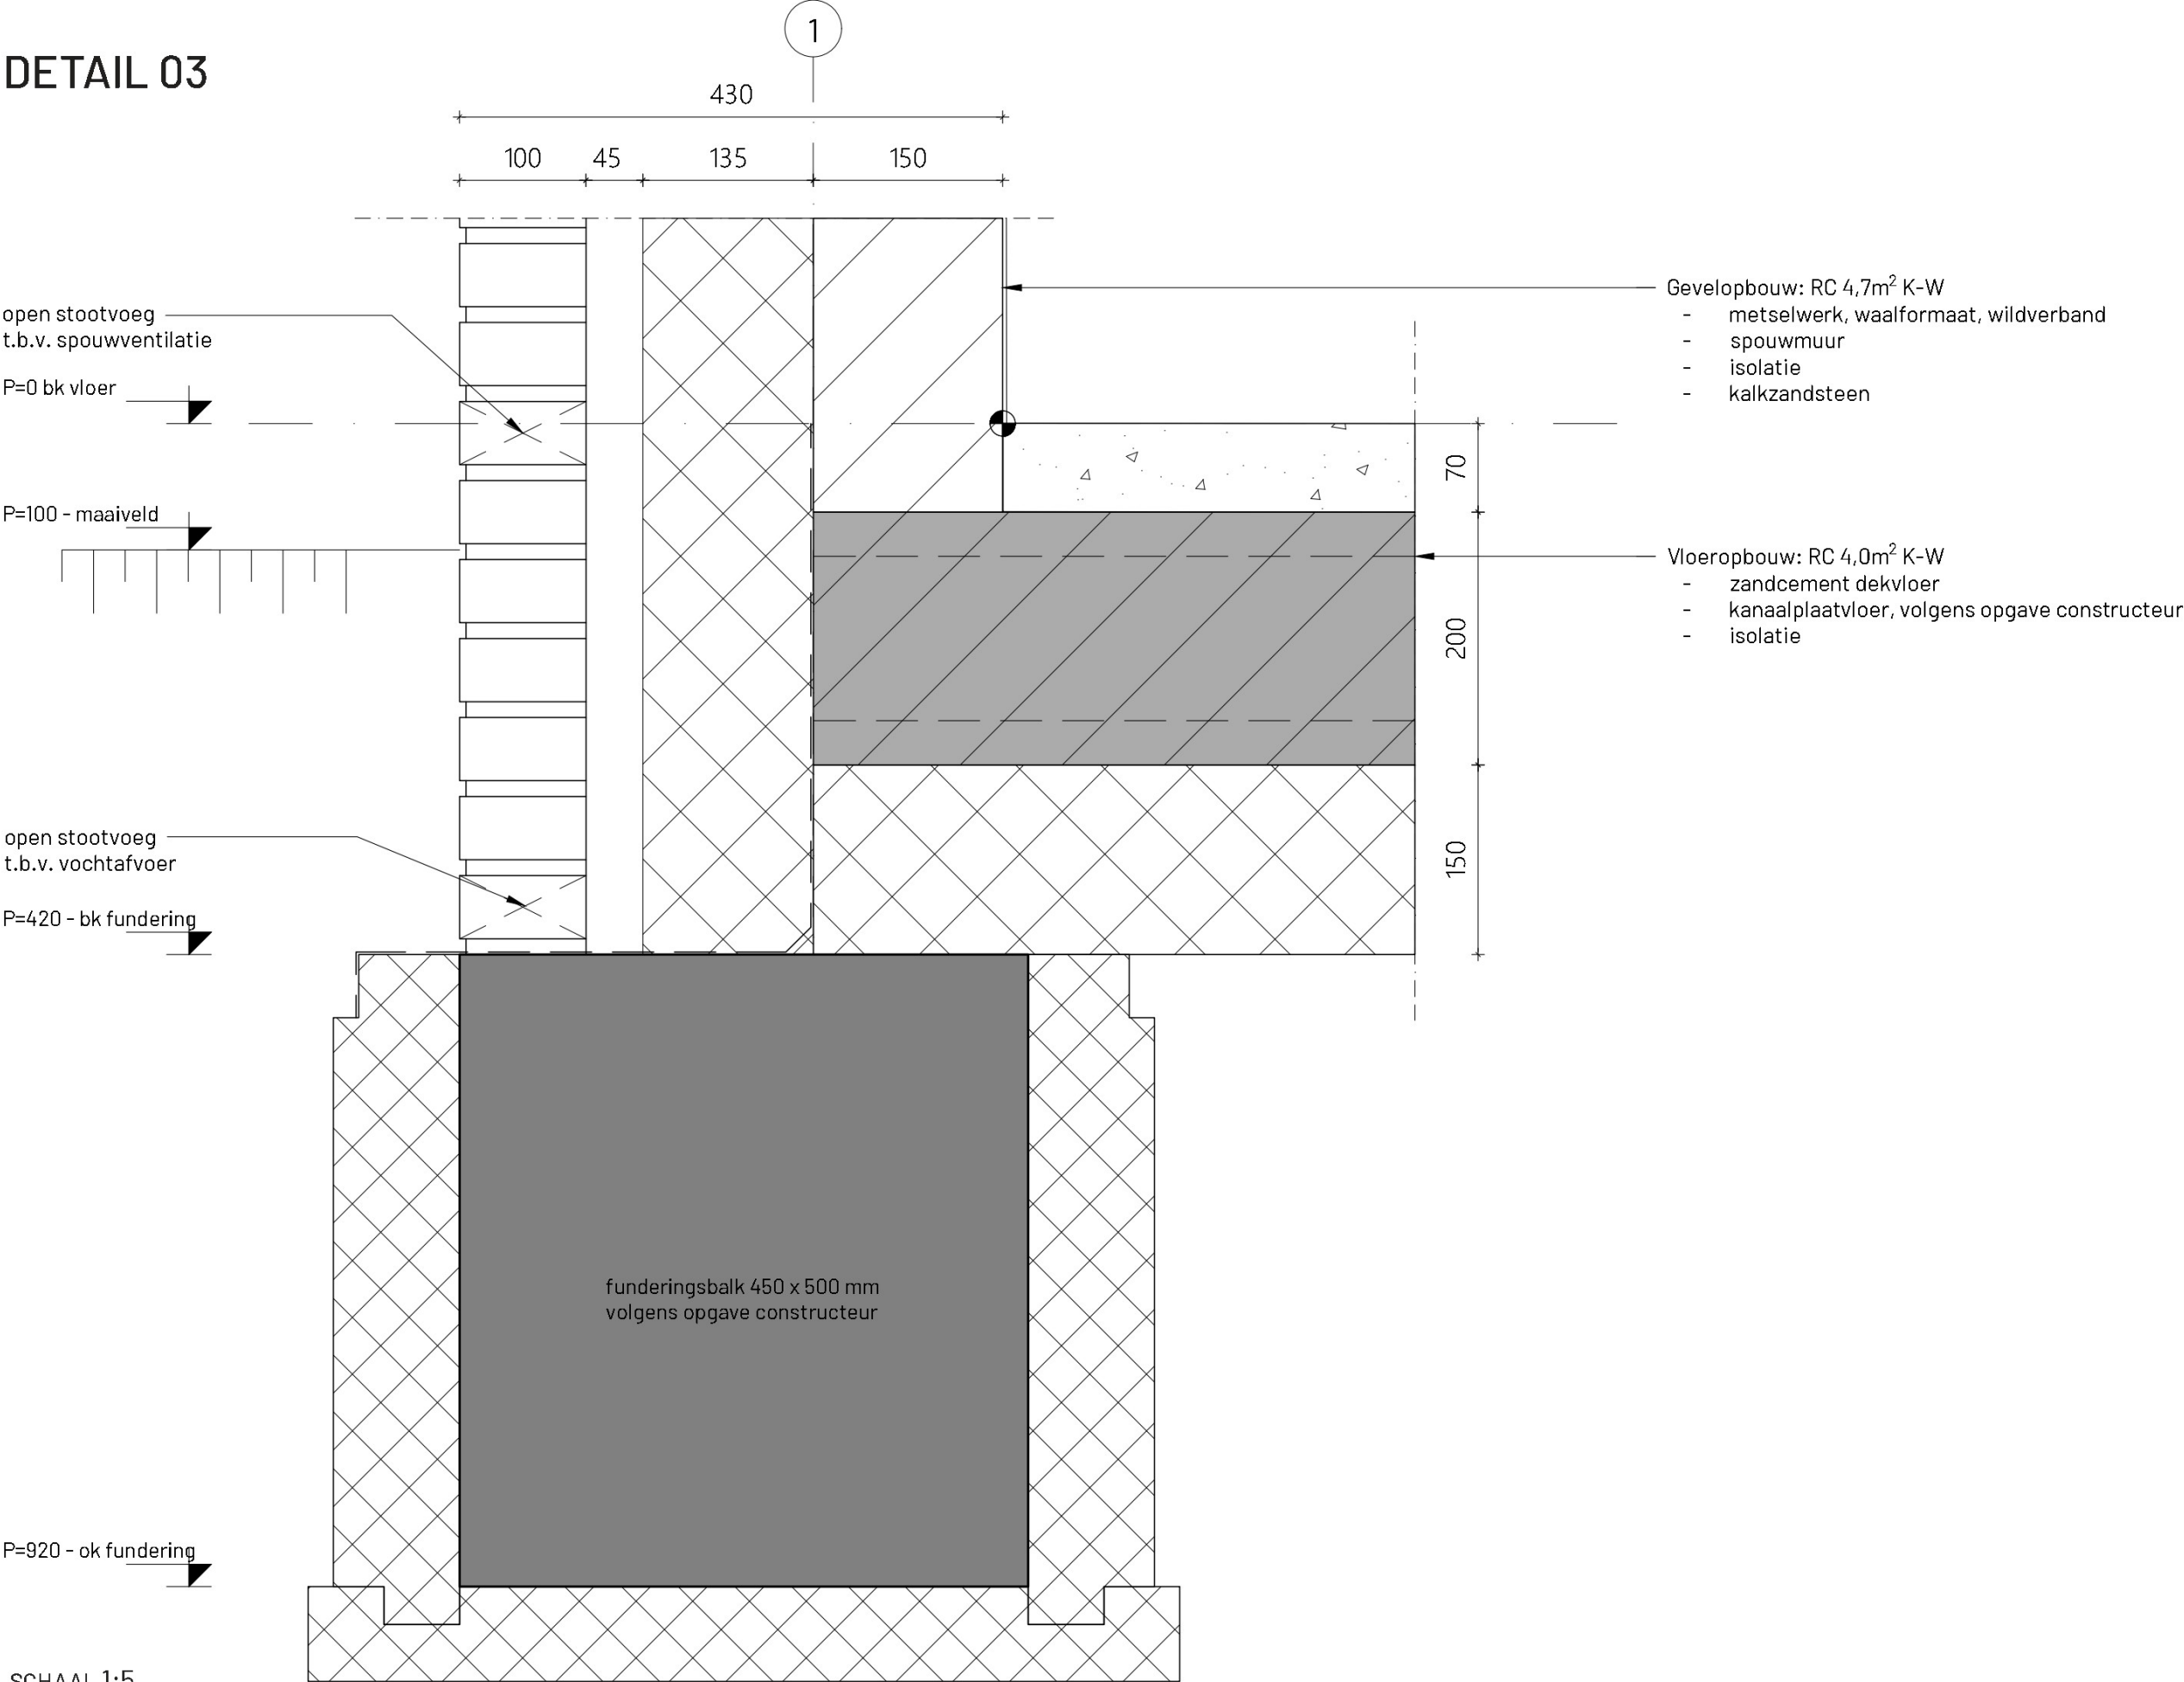


SCHAAL 1:5

DETAIL 04

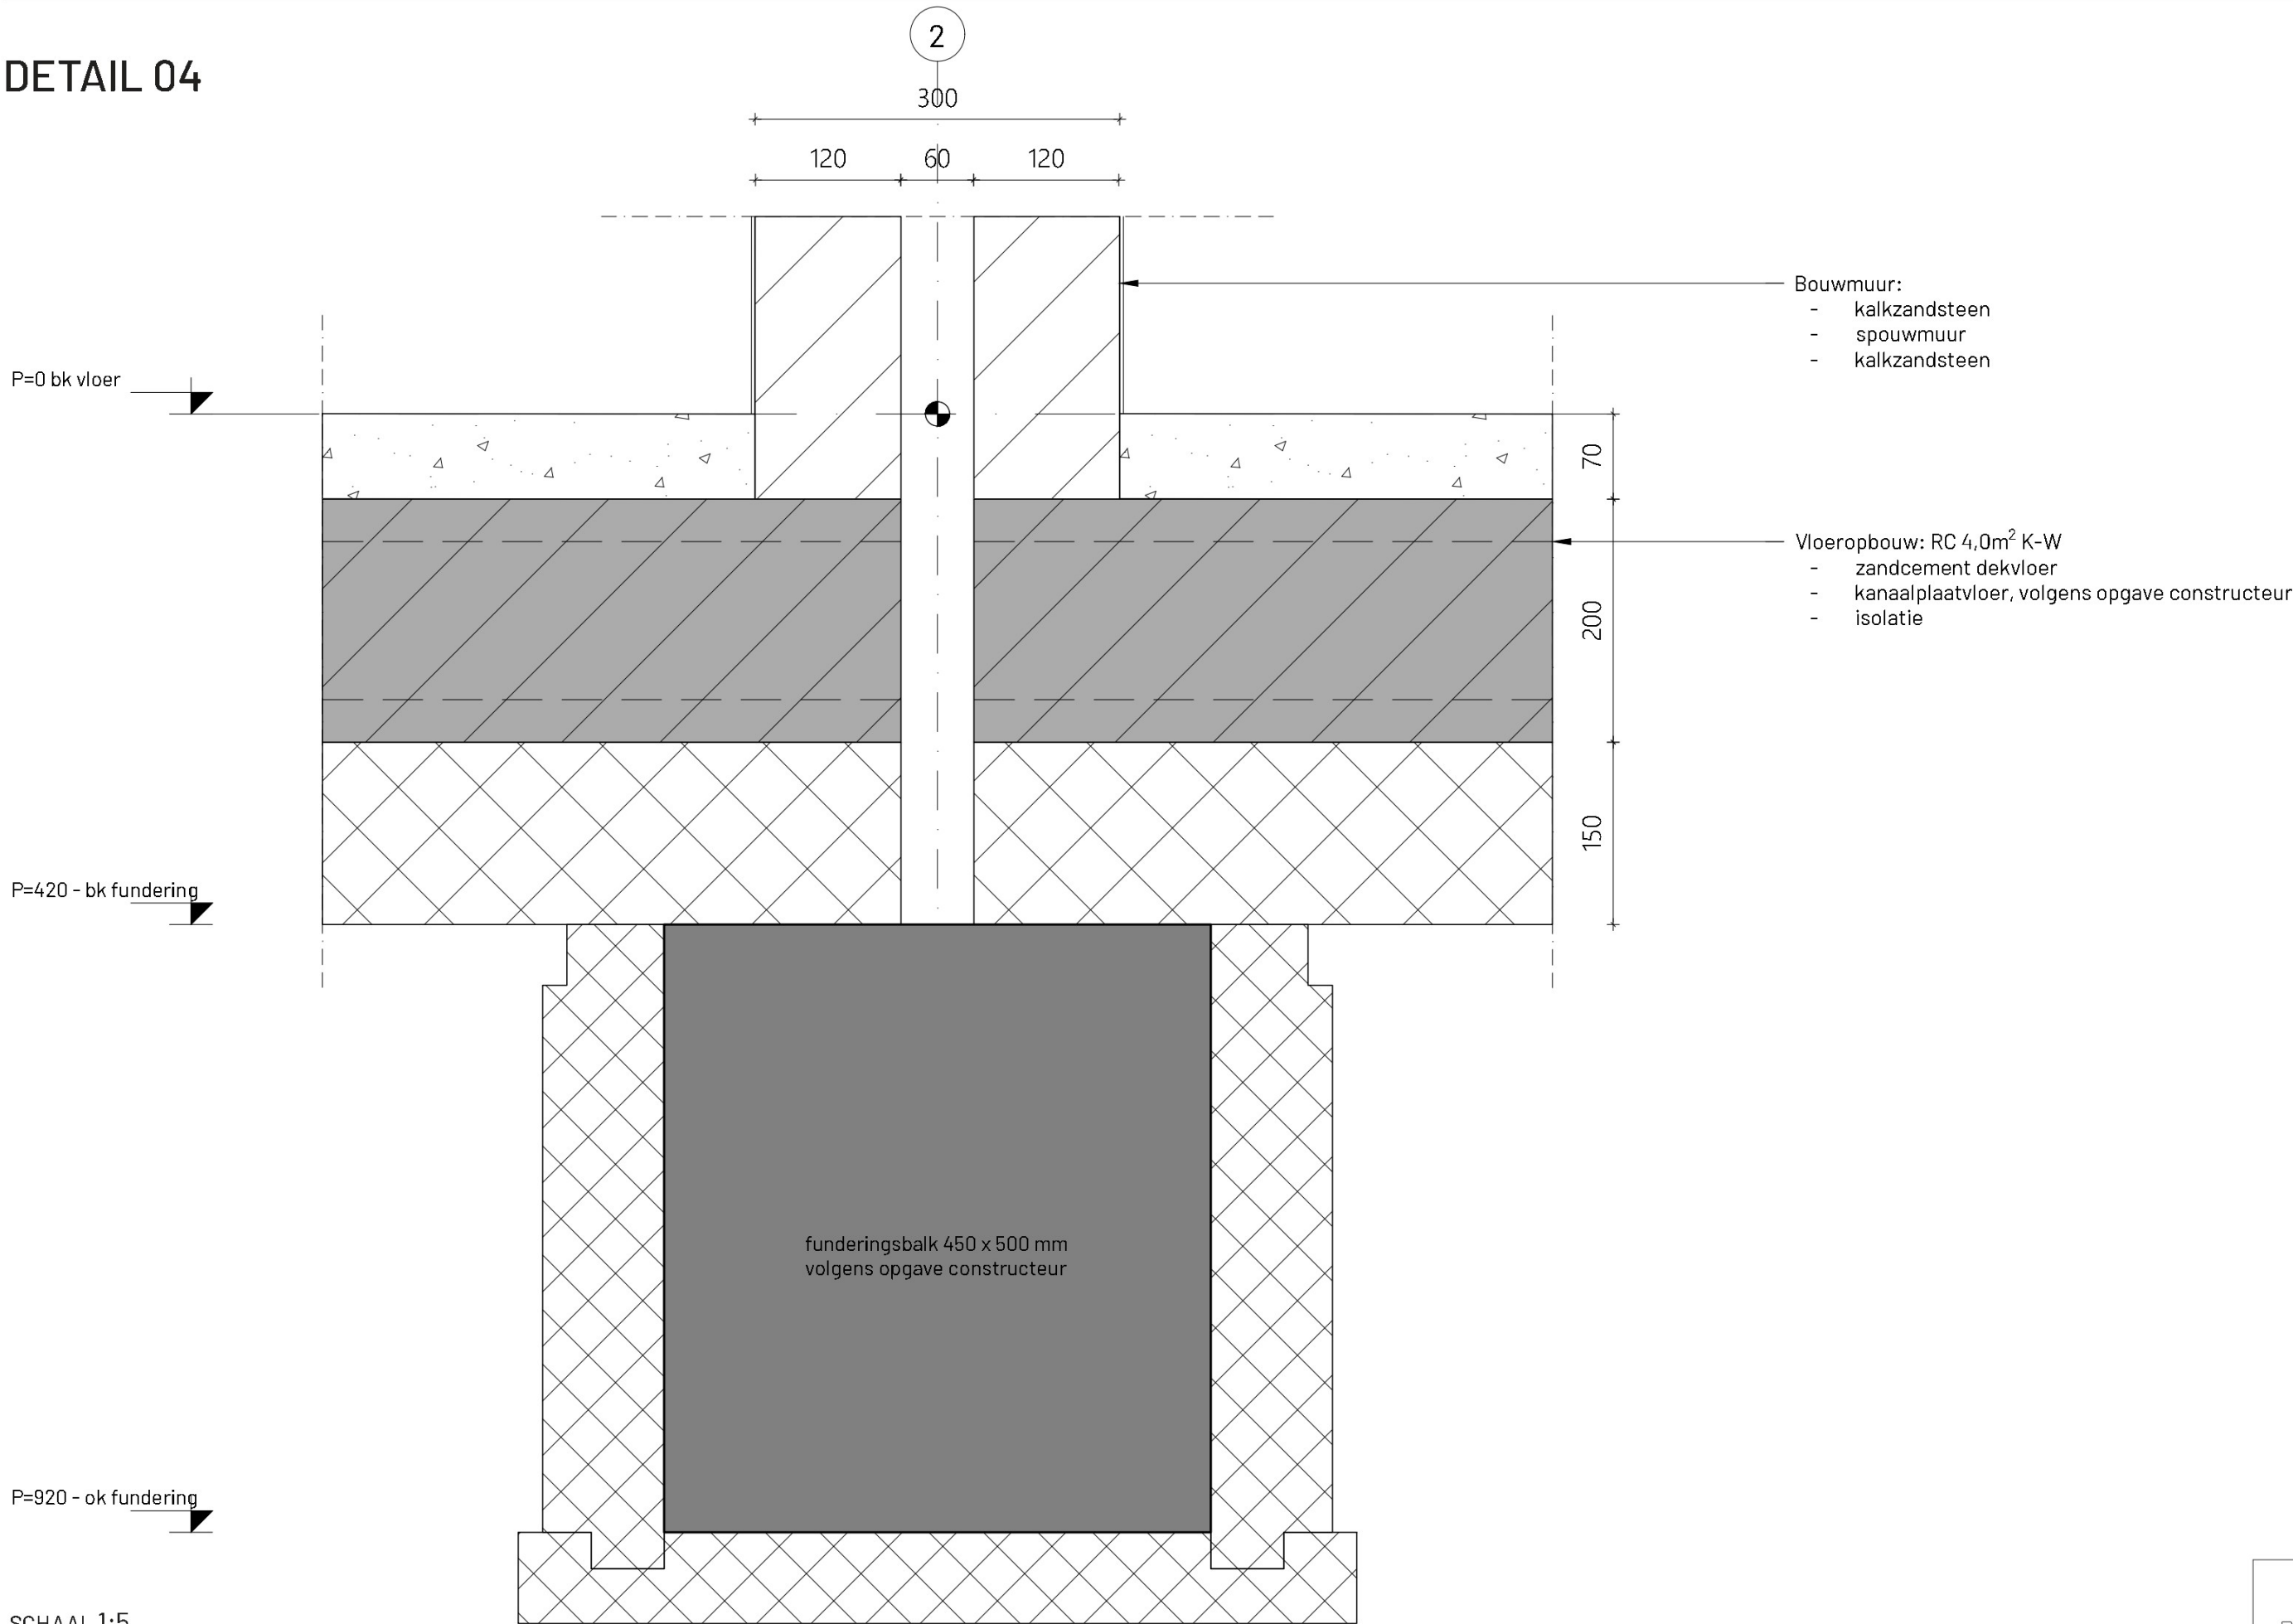


SCHAAL 1:5

DETAIL 06

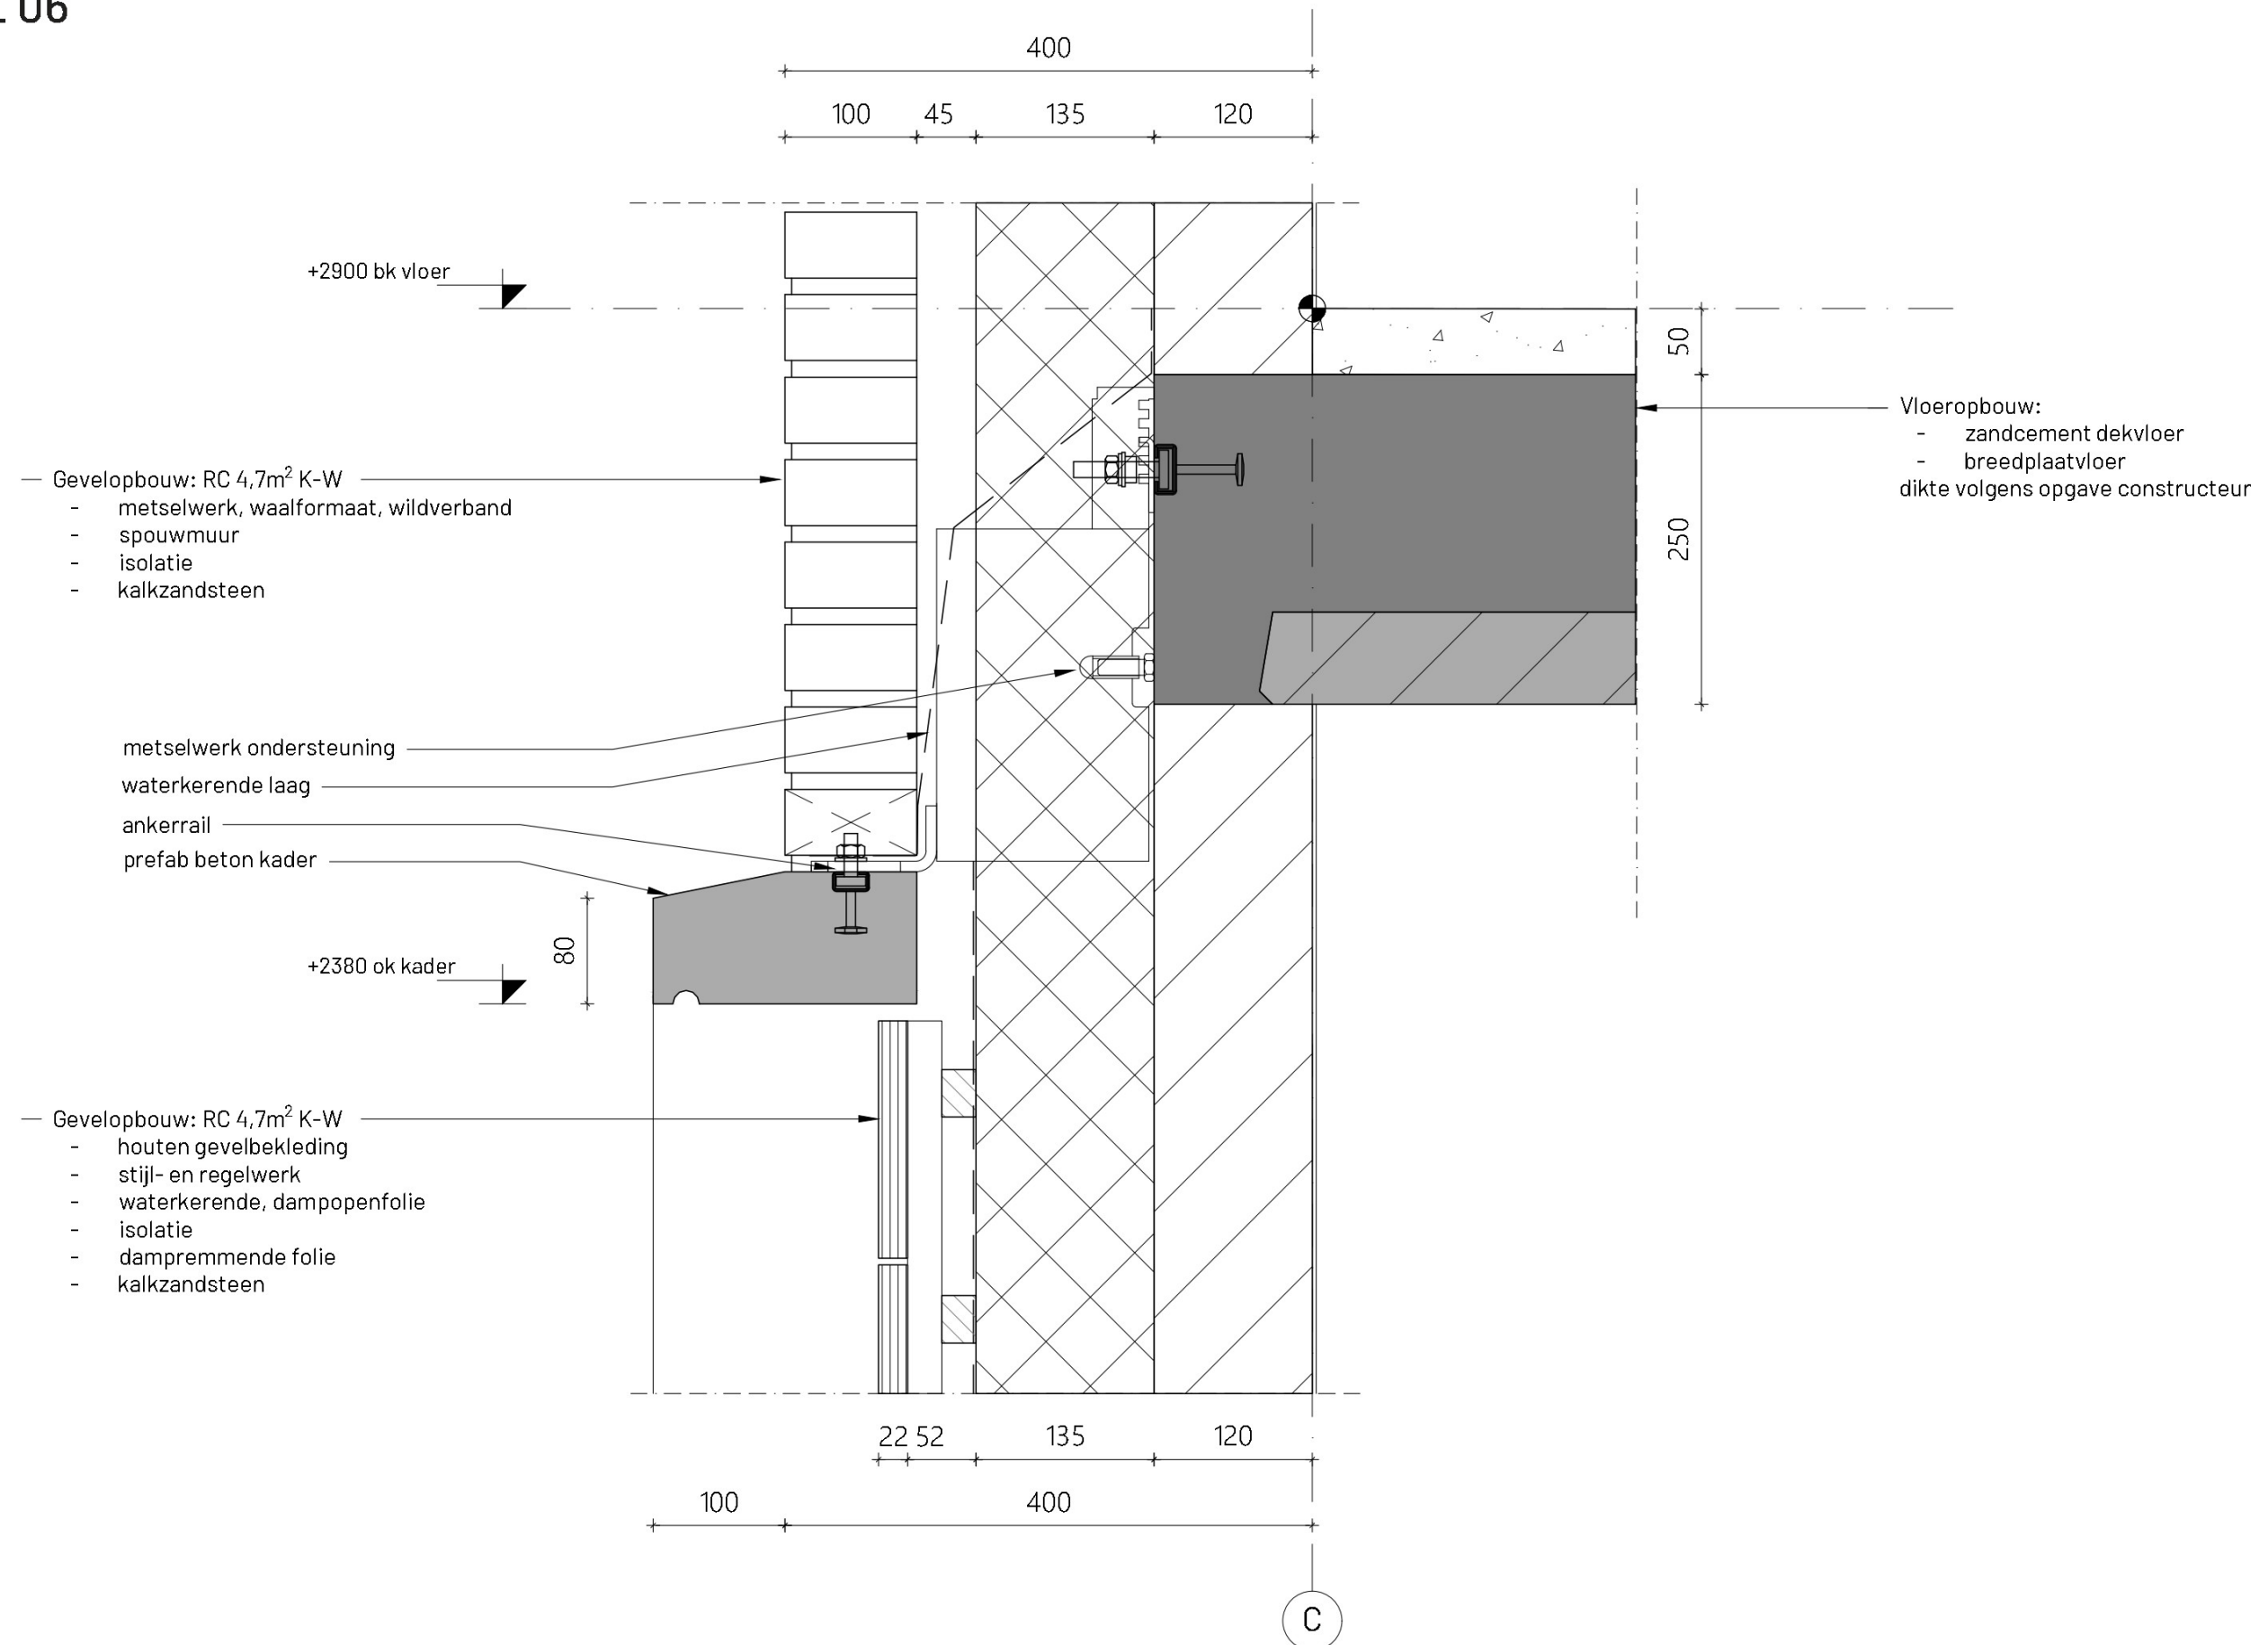


SCHAAL 1:5

DETAIL 07

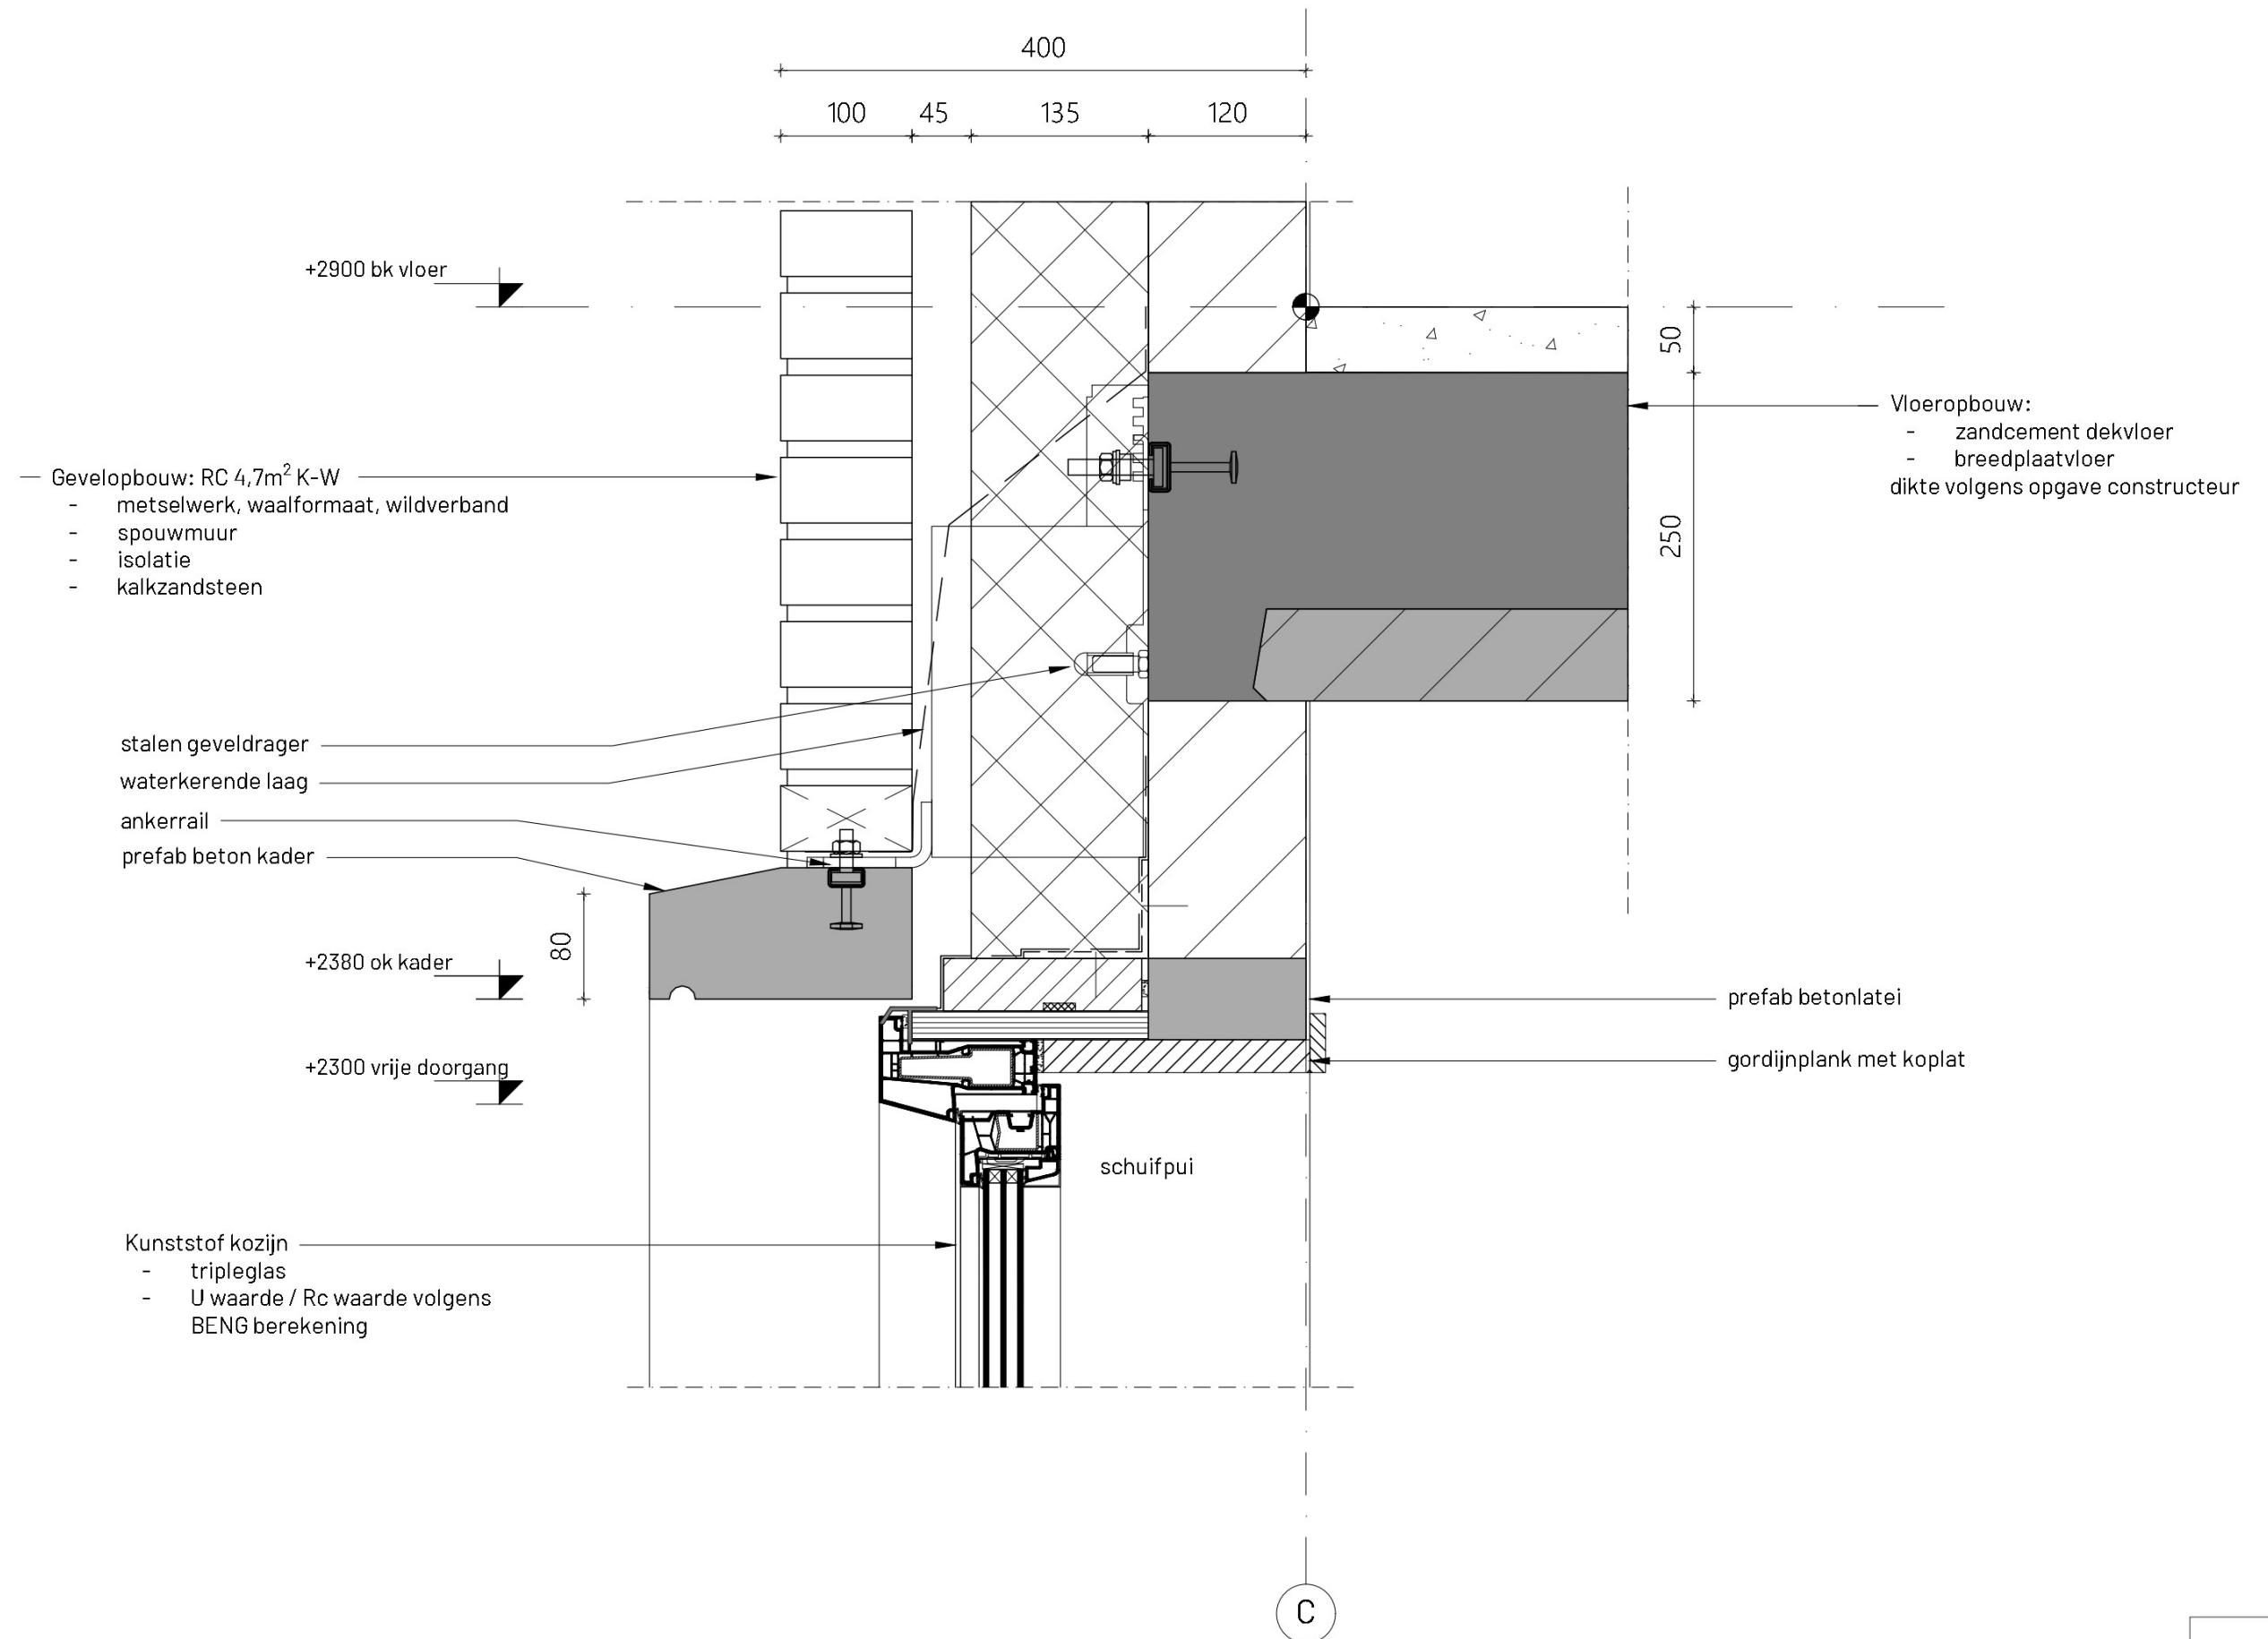



SCHAAL 1:5

DETAIL 08

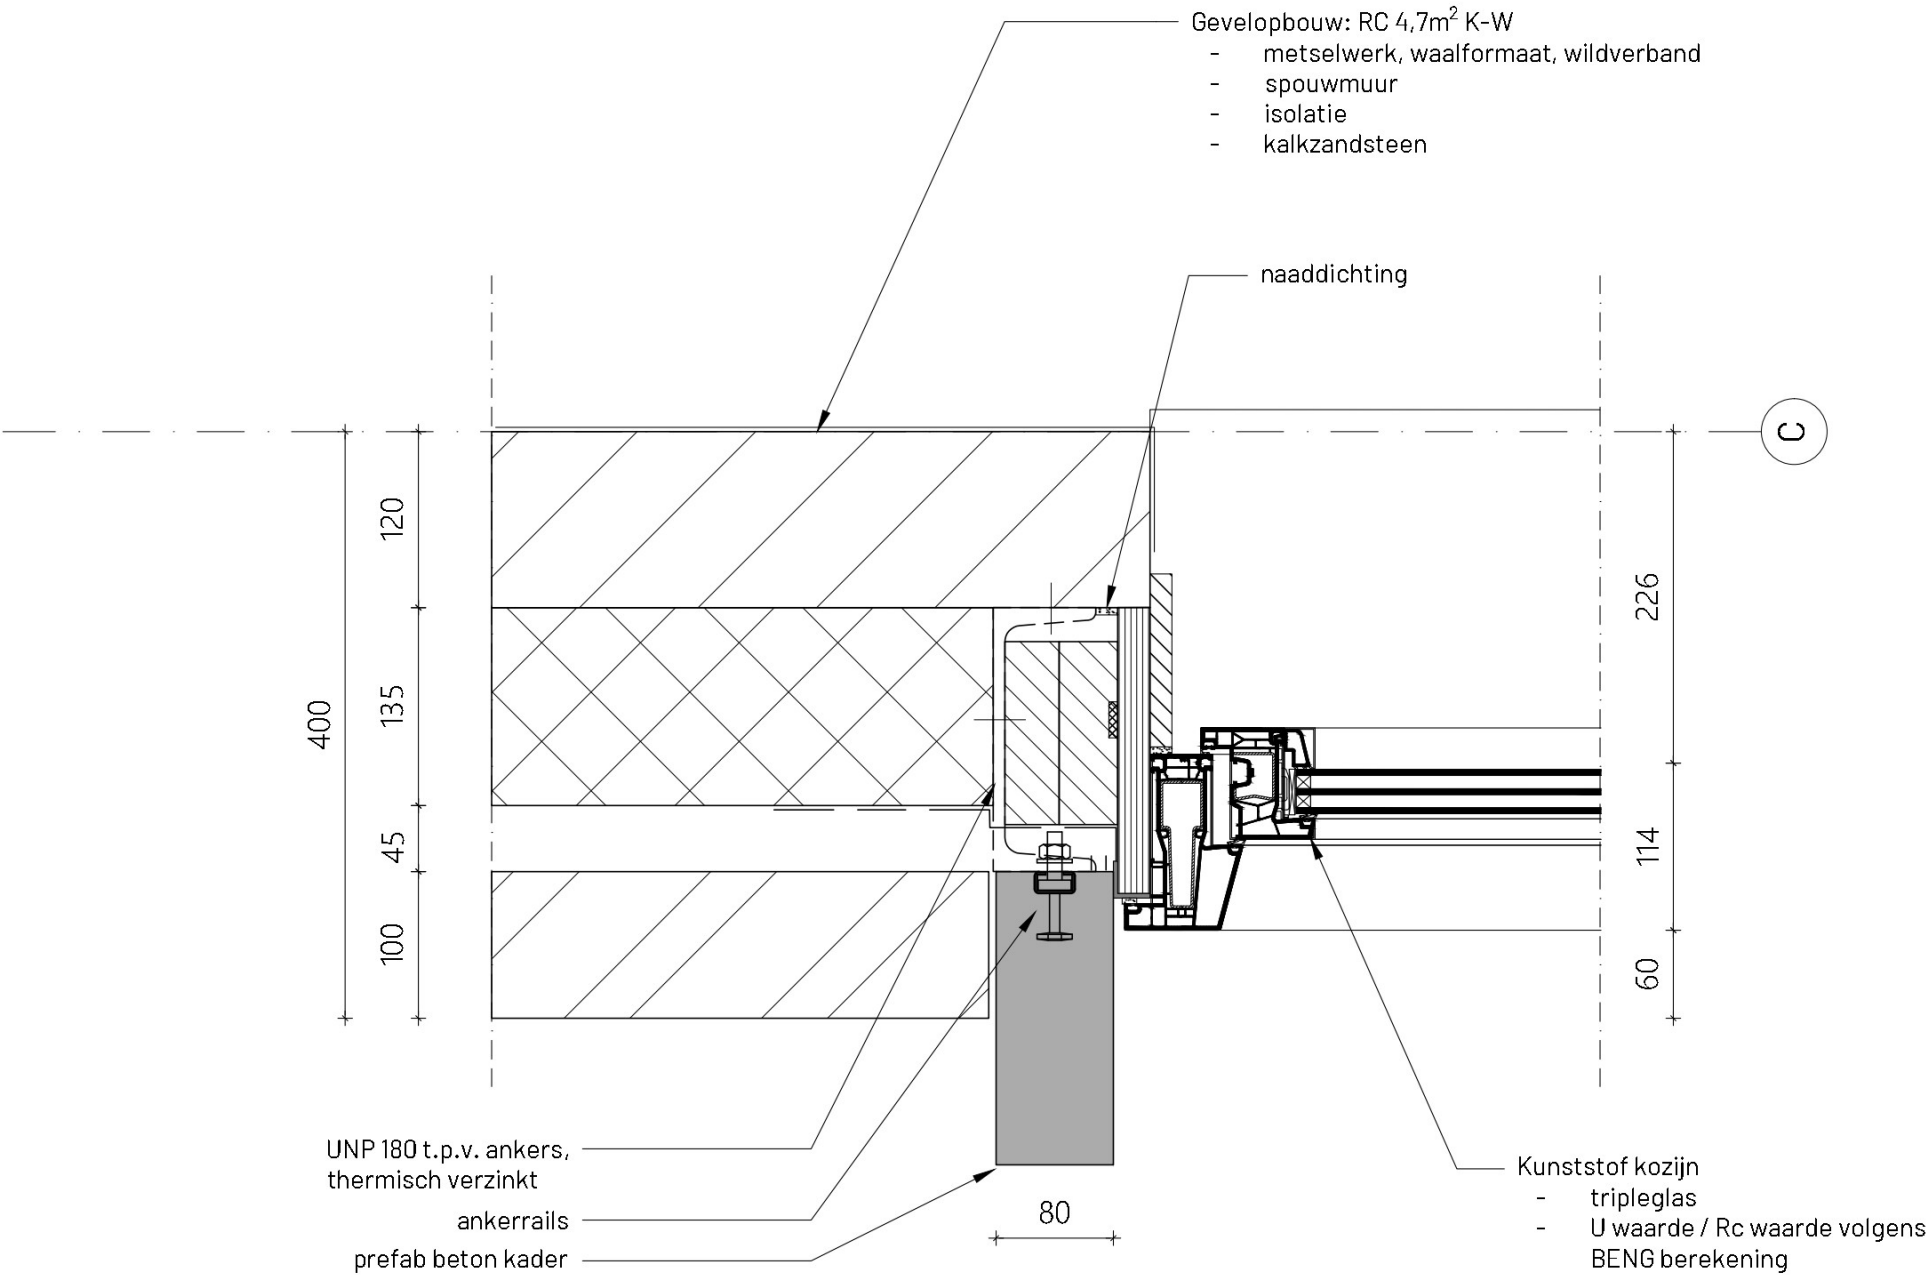

SCHAAL 1:5


DETAIL 09

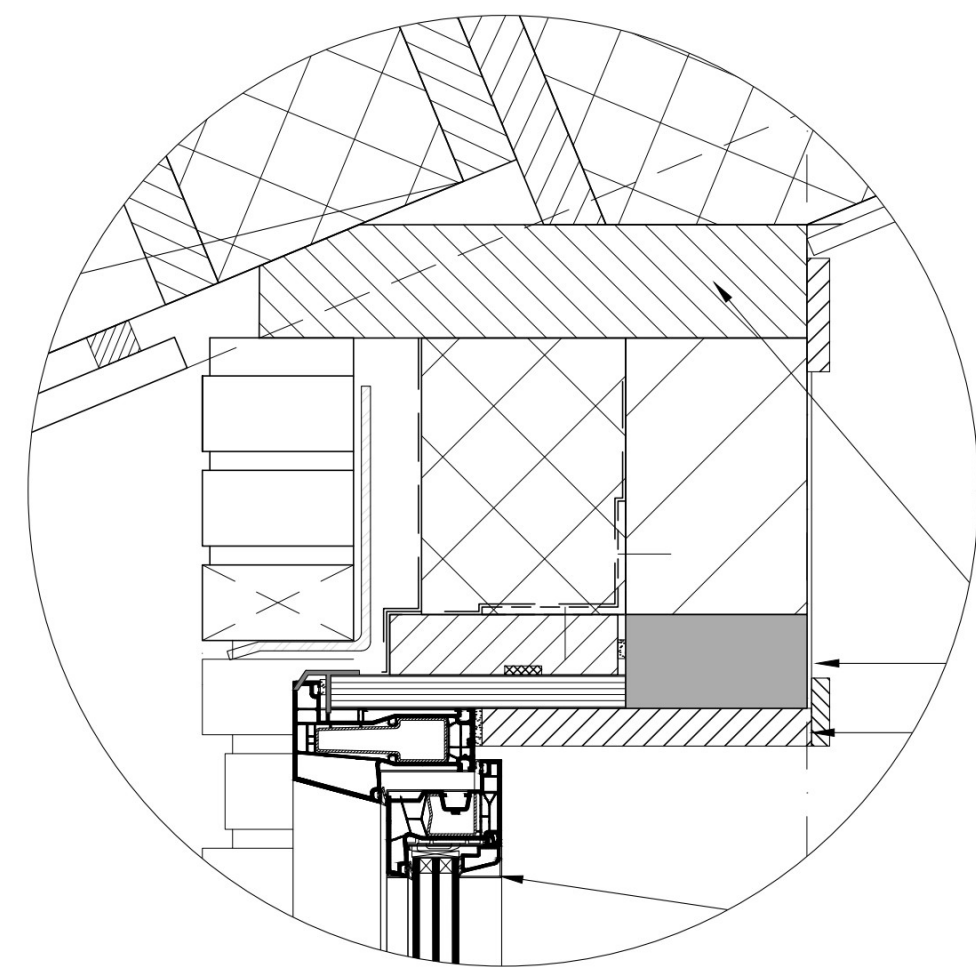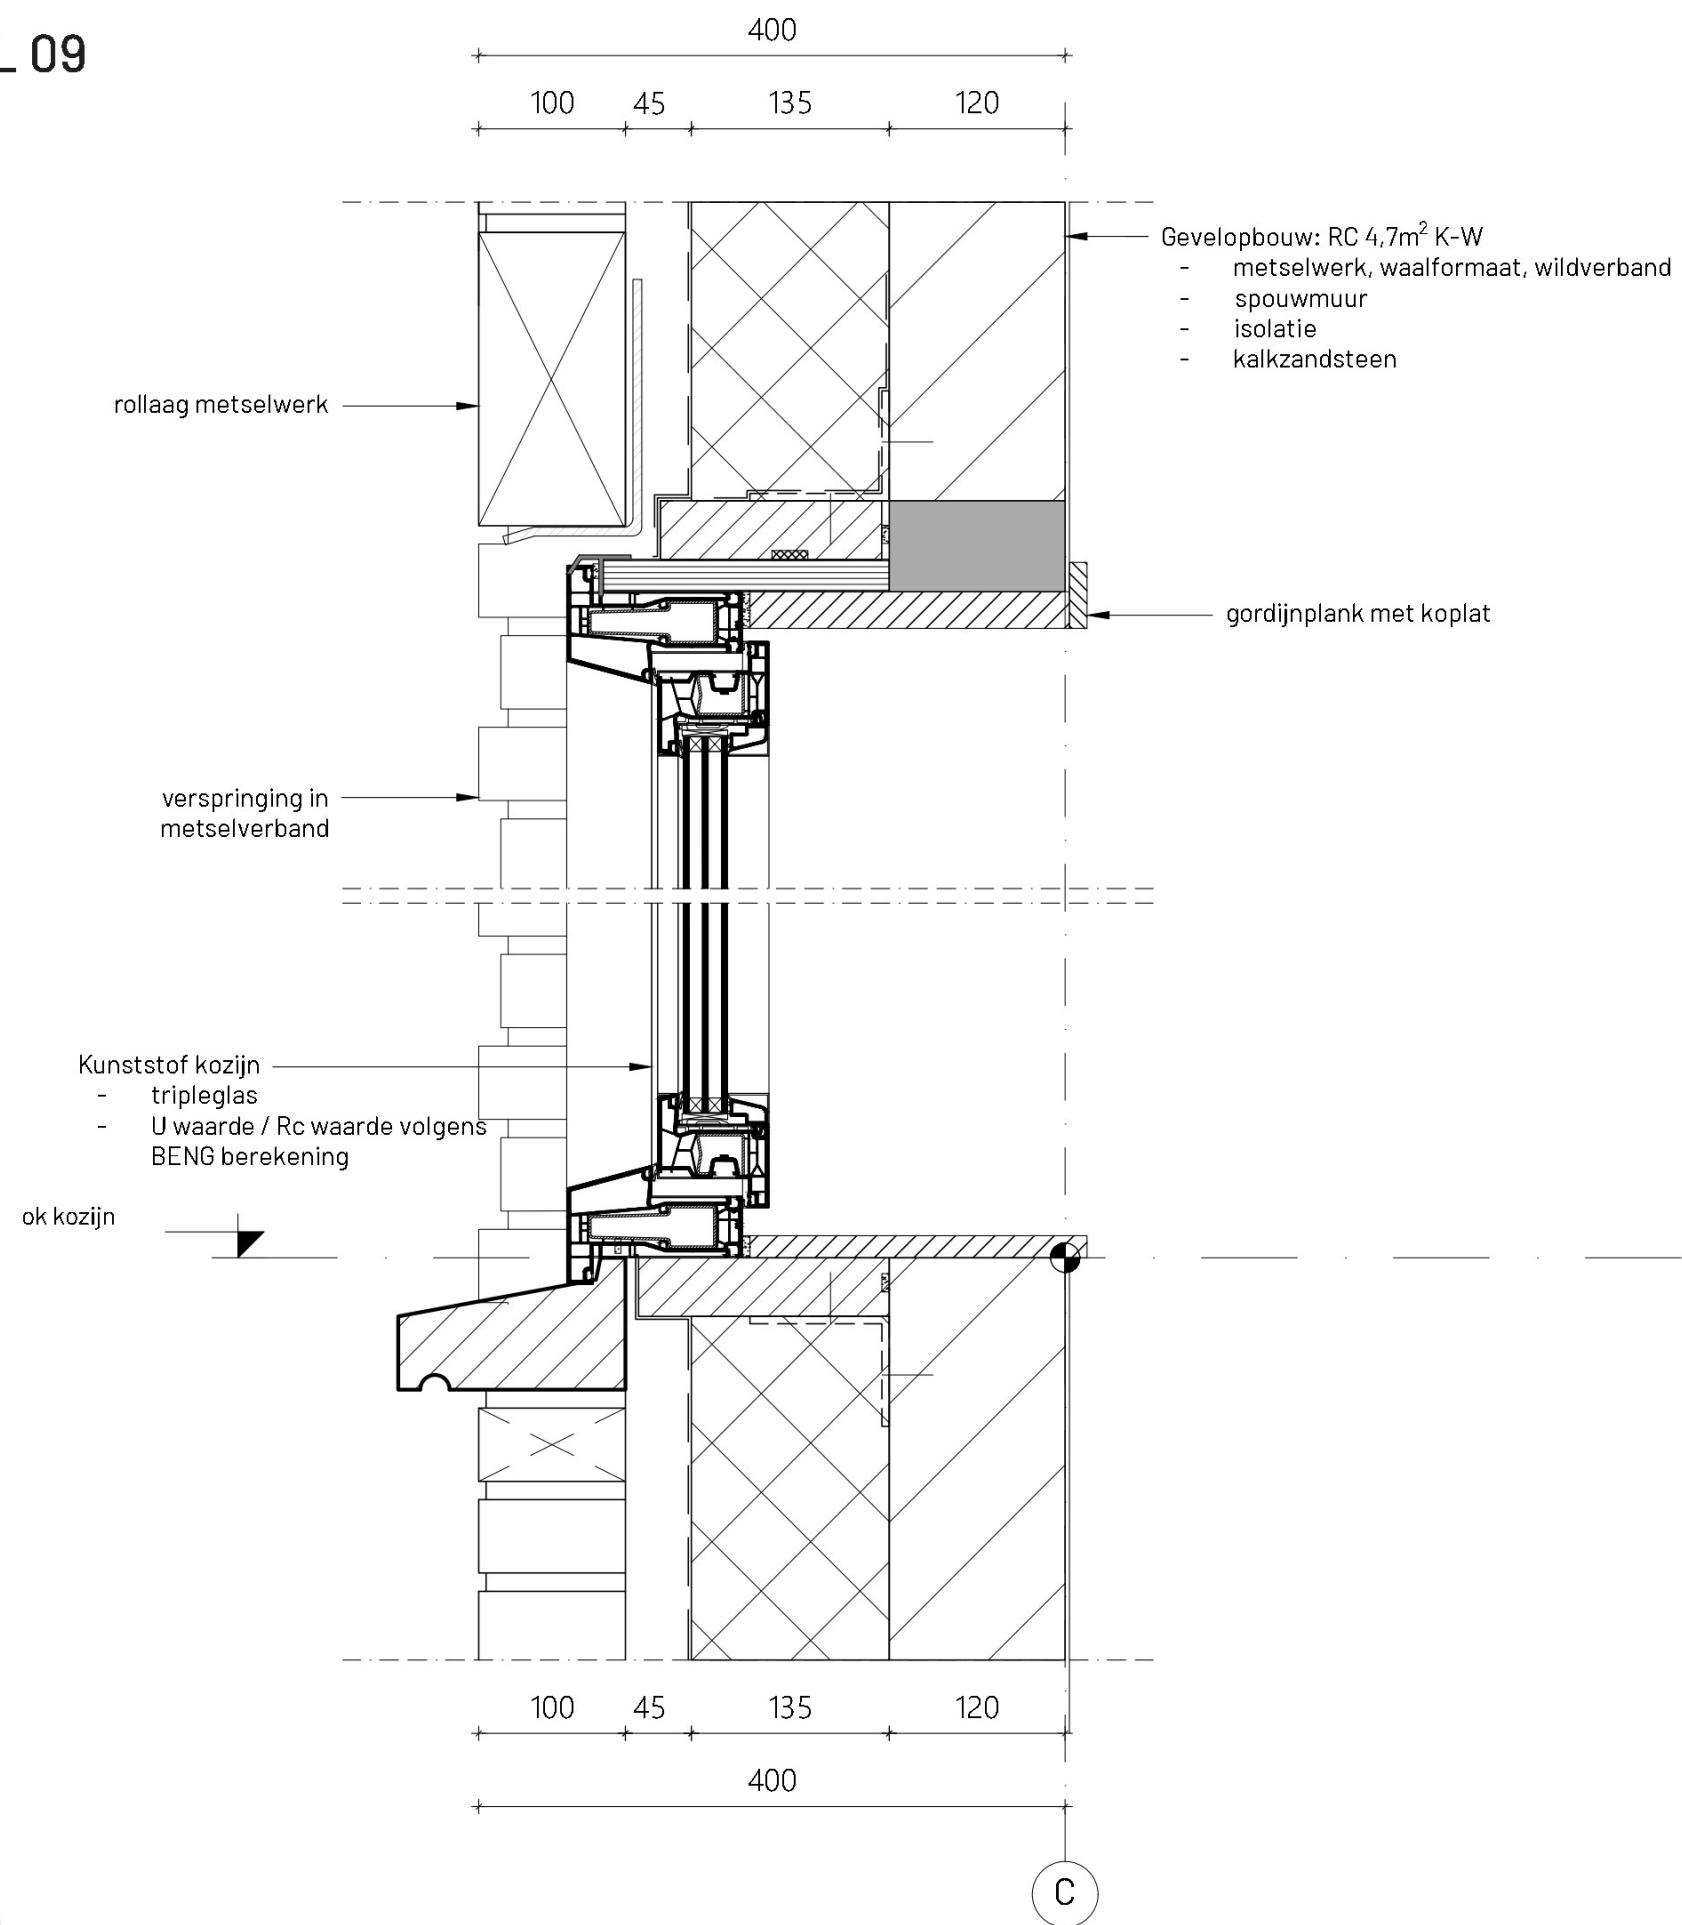


bovendetail ter plaatse van dakaansluiting.

SCHAAL 1:5

DETAIL 10

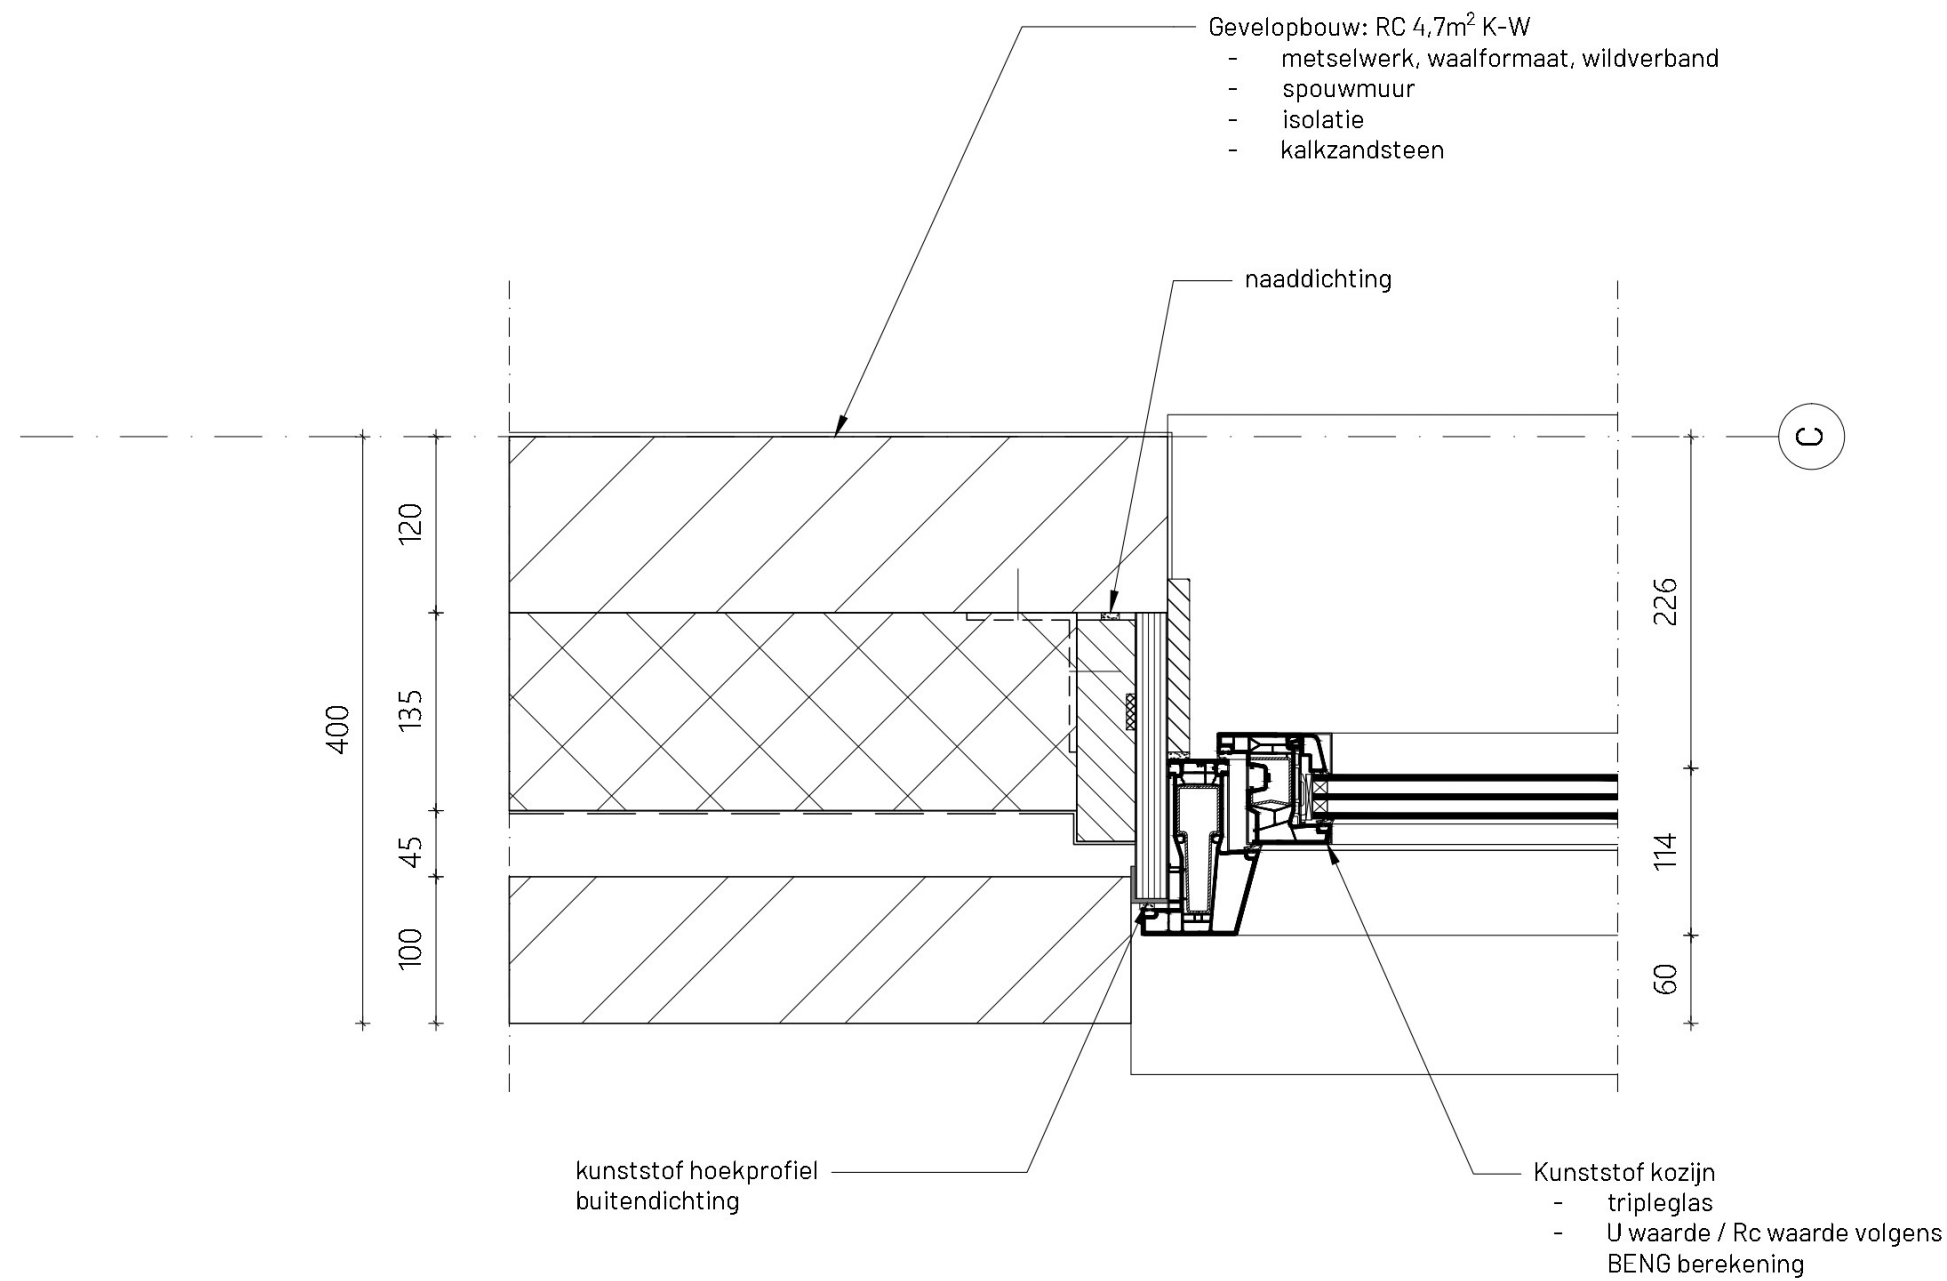


DETAIL 11

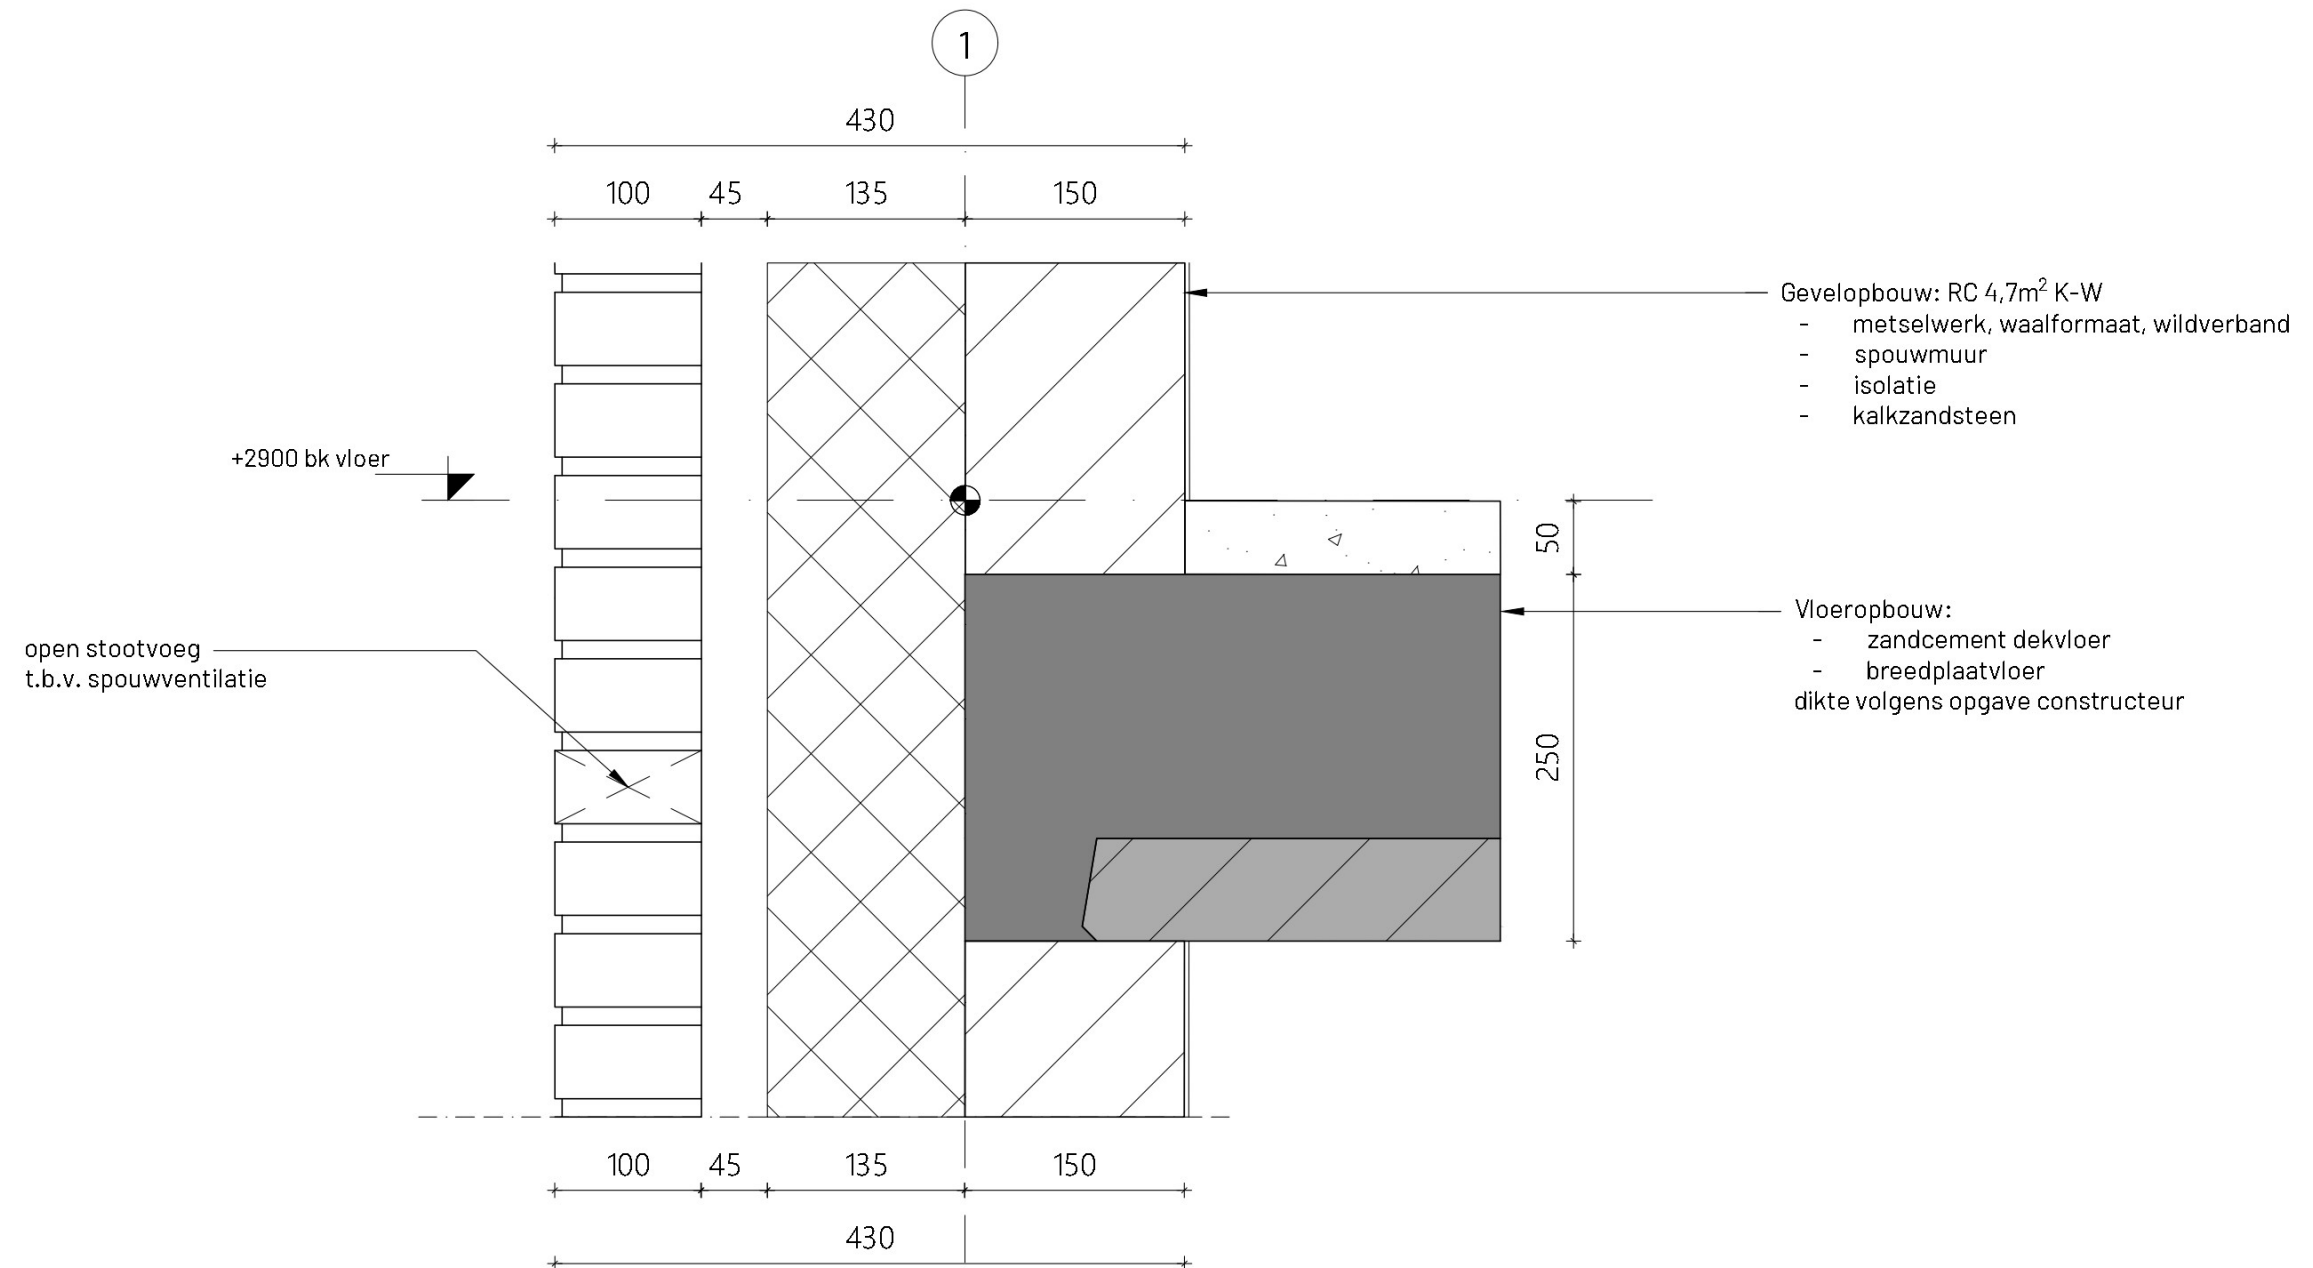


SCHAAL 1:5

DETAIL 12

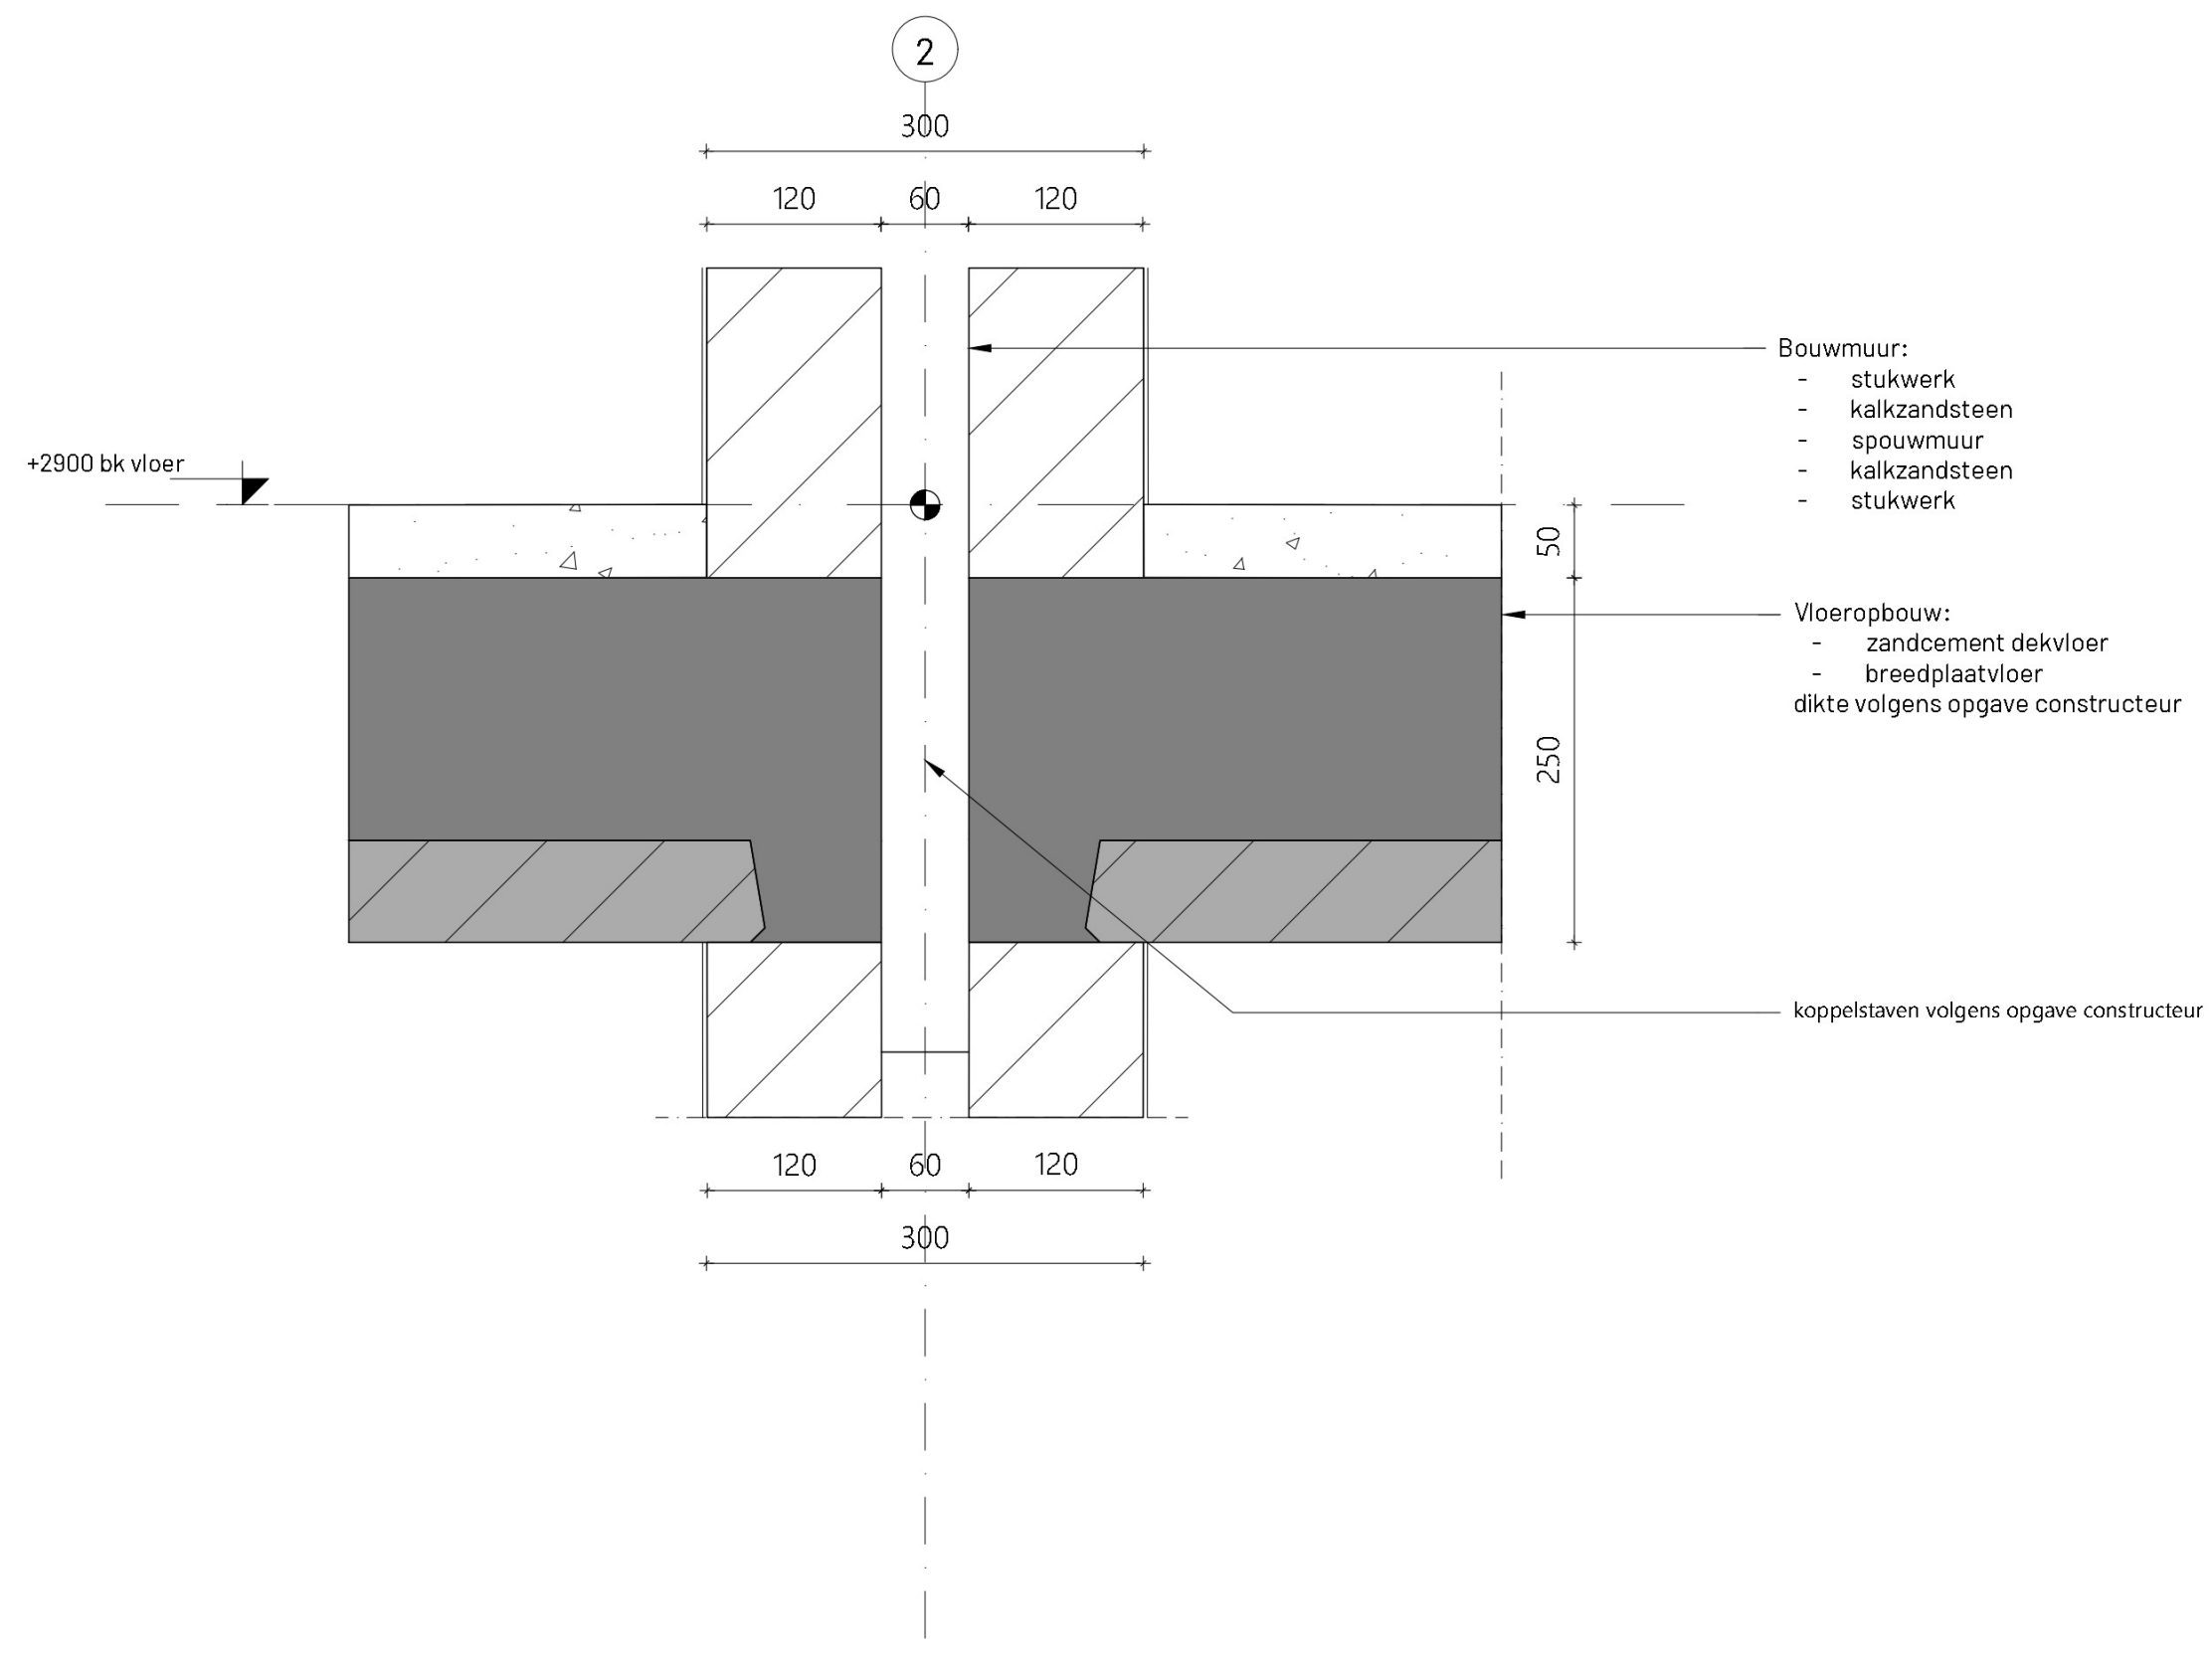


DETAIL 13

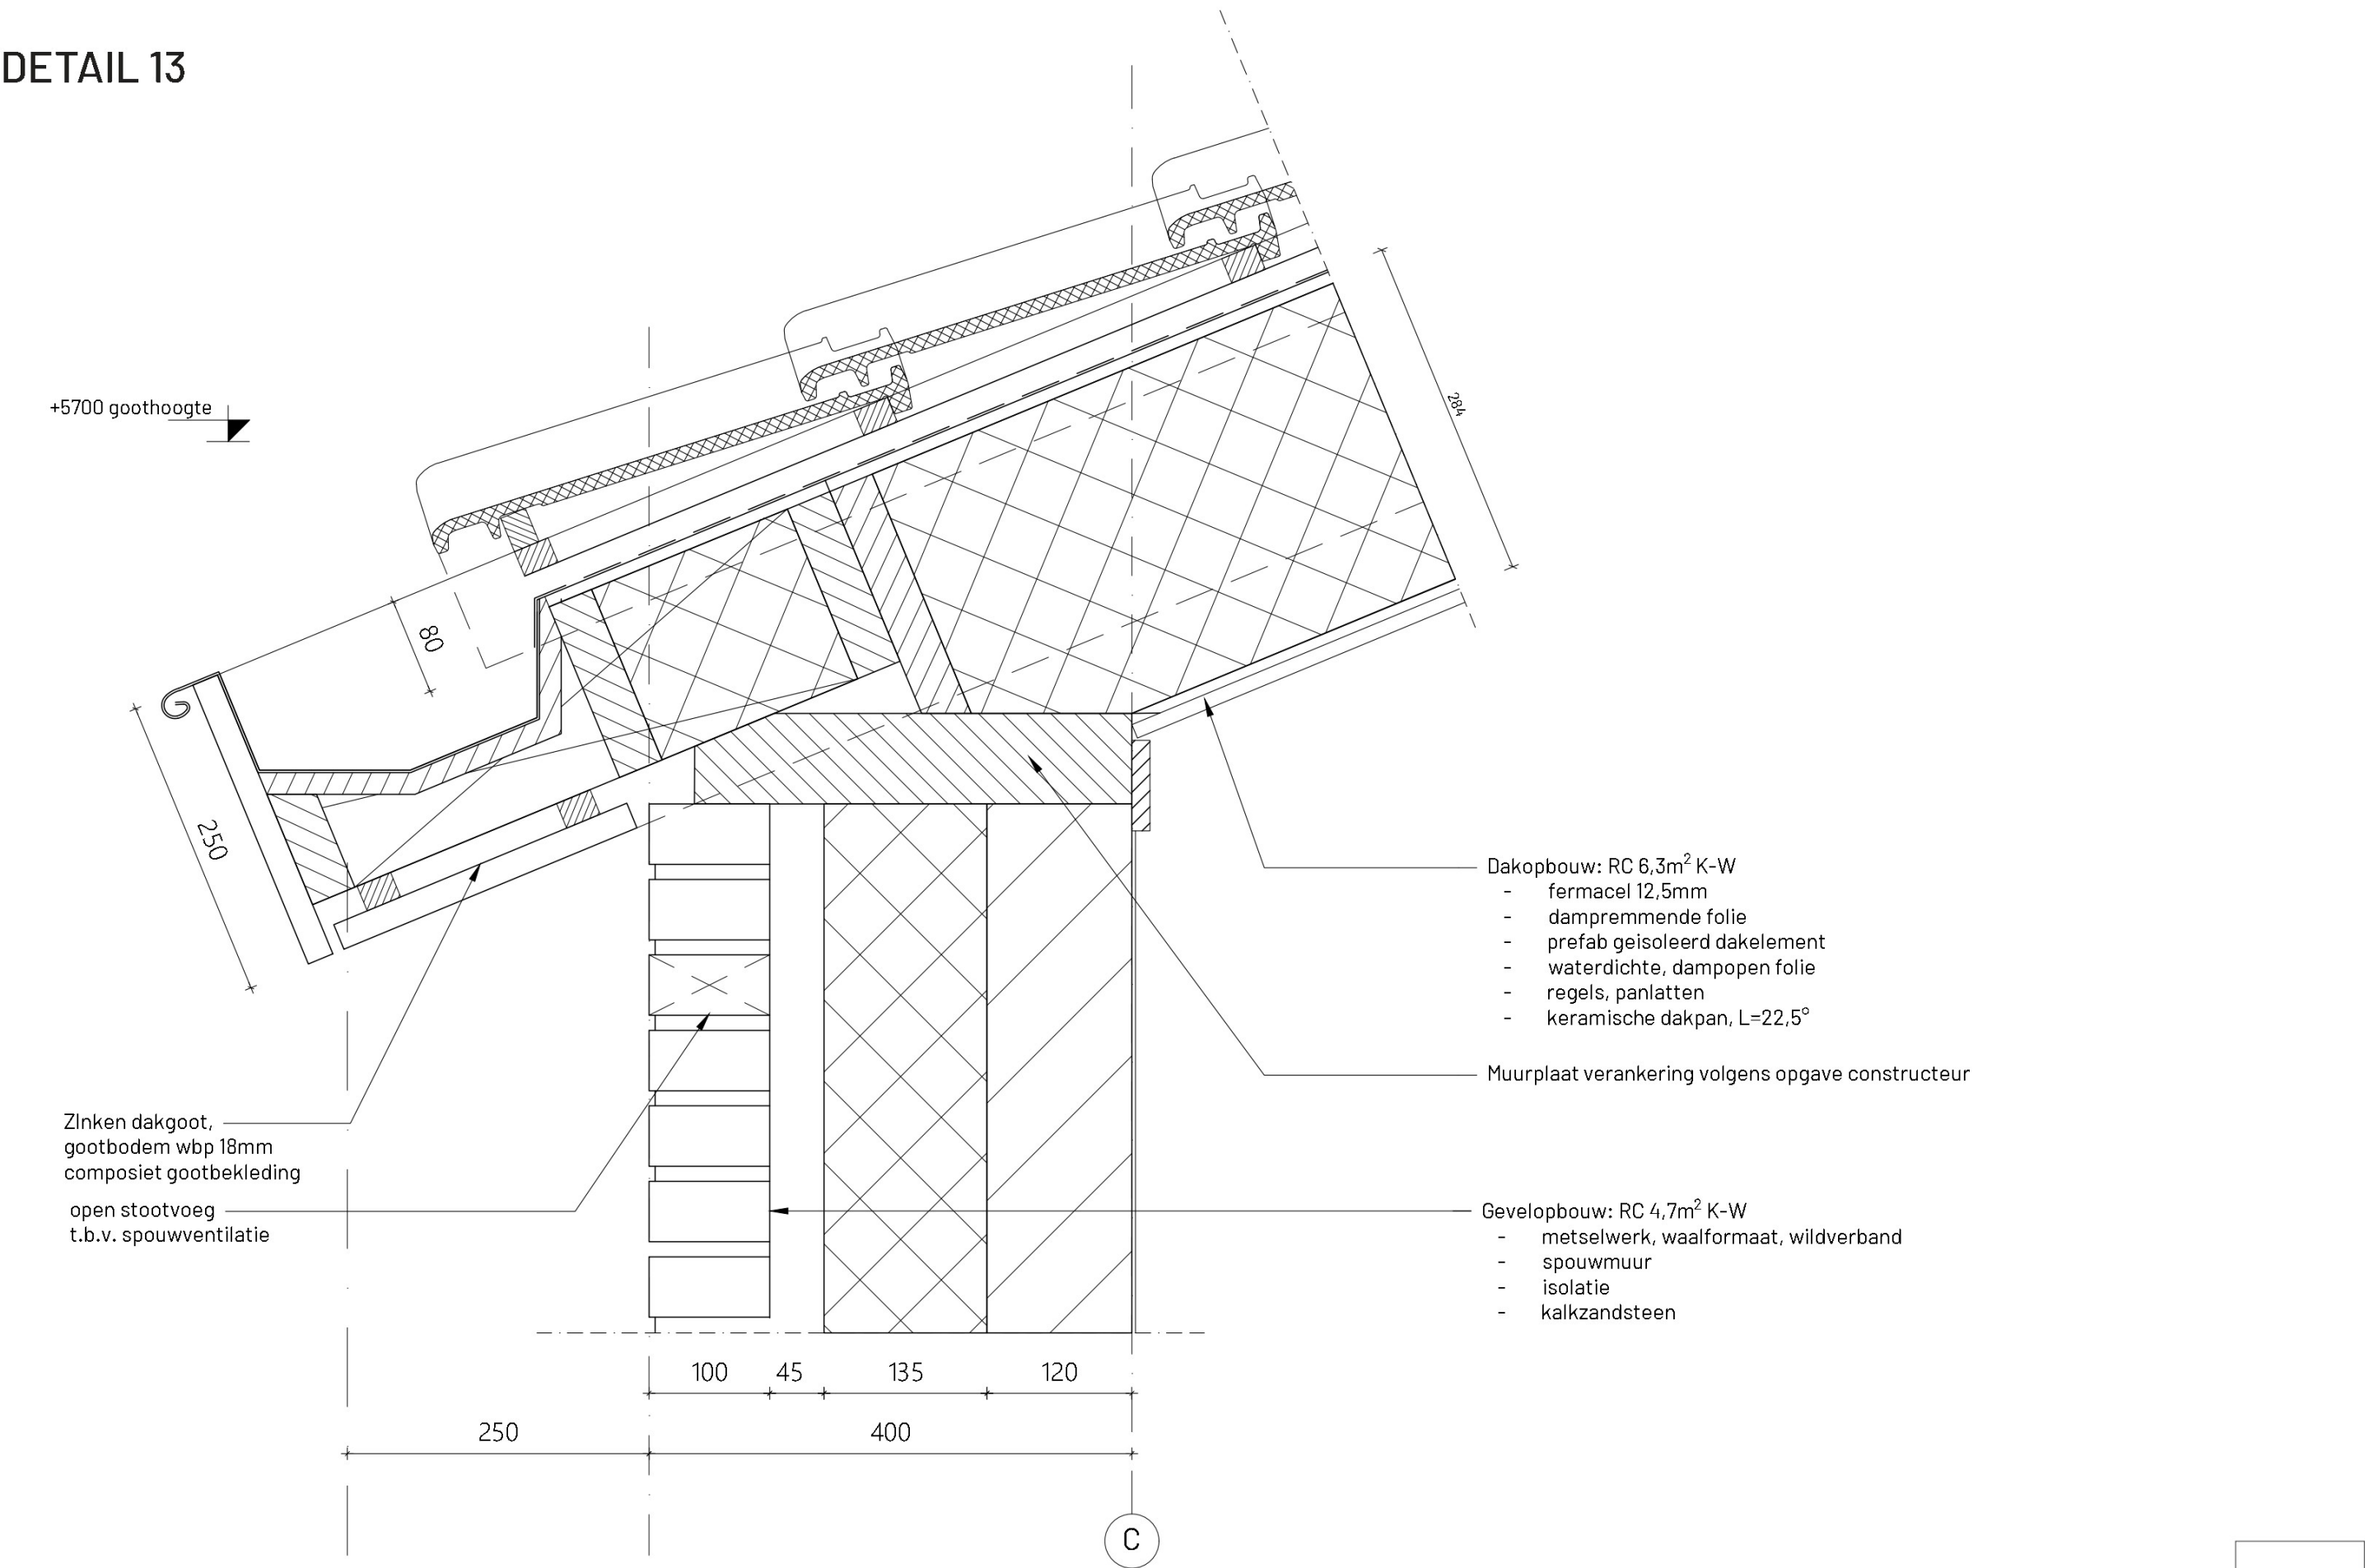


DETAIL 14

+8500 nokhoogte

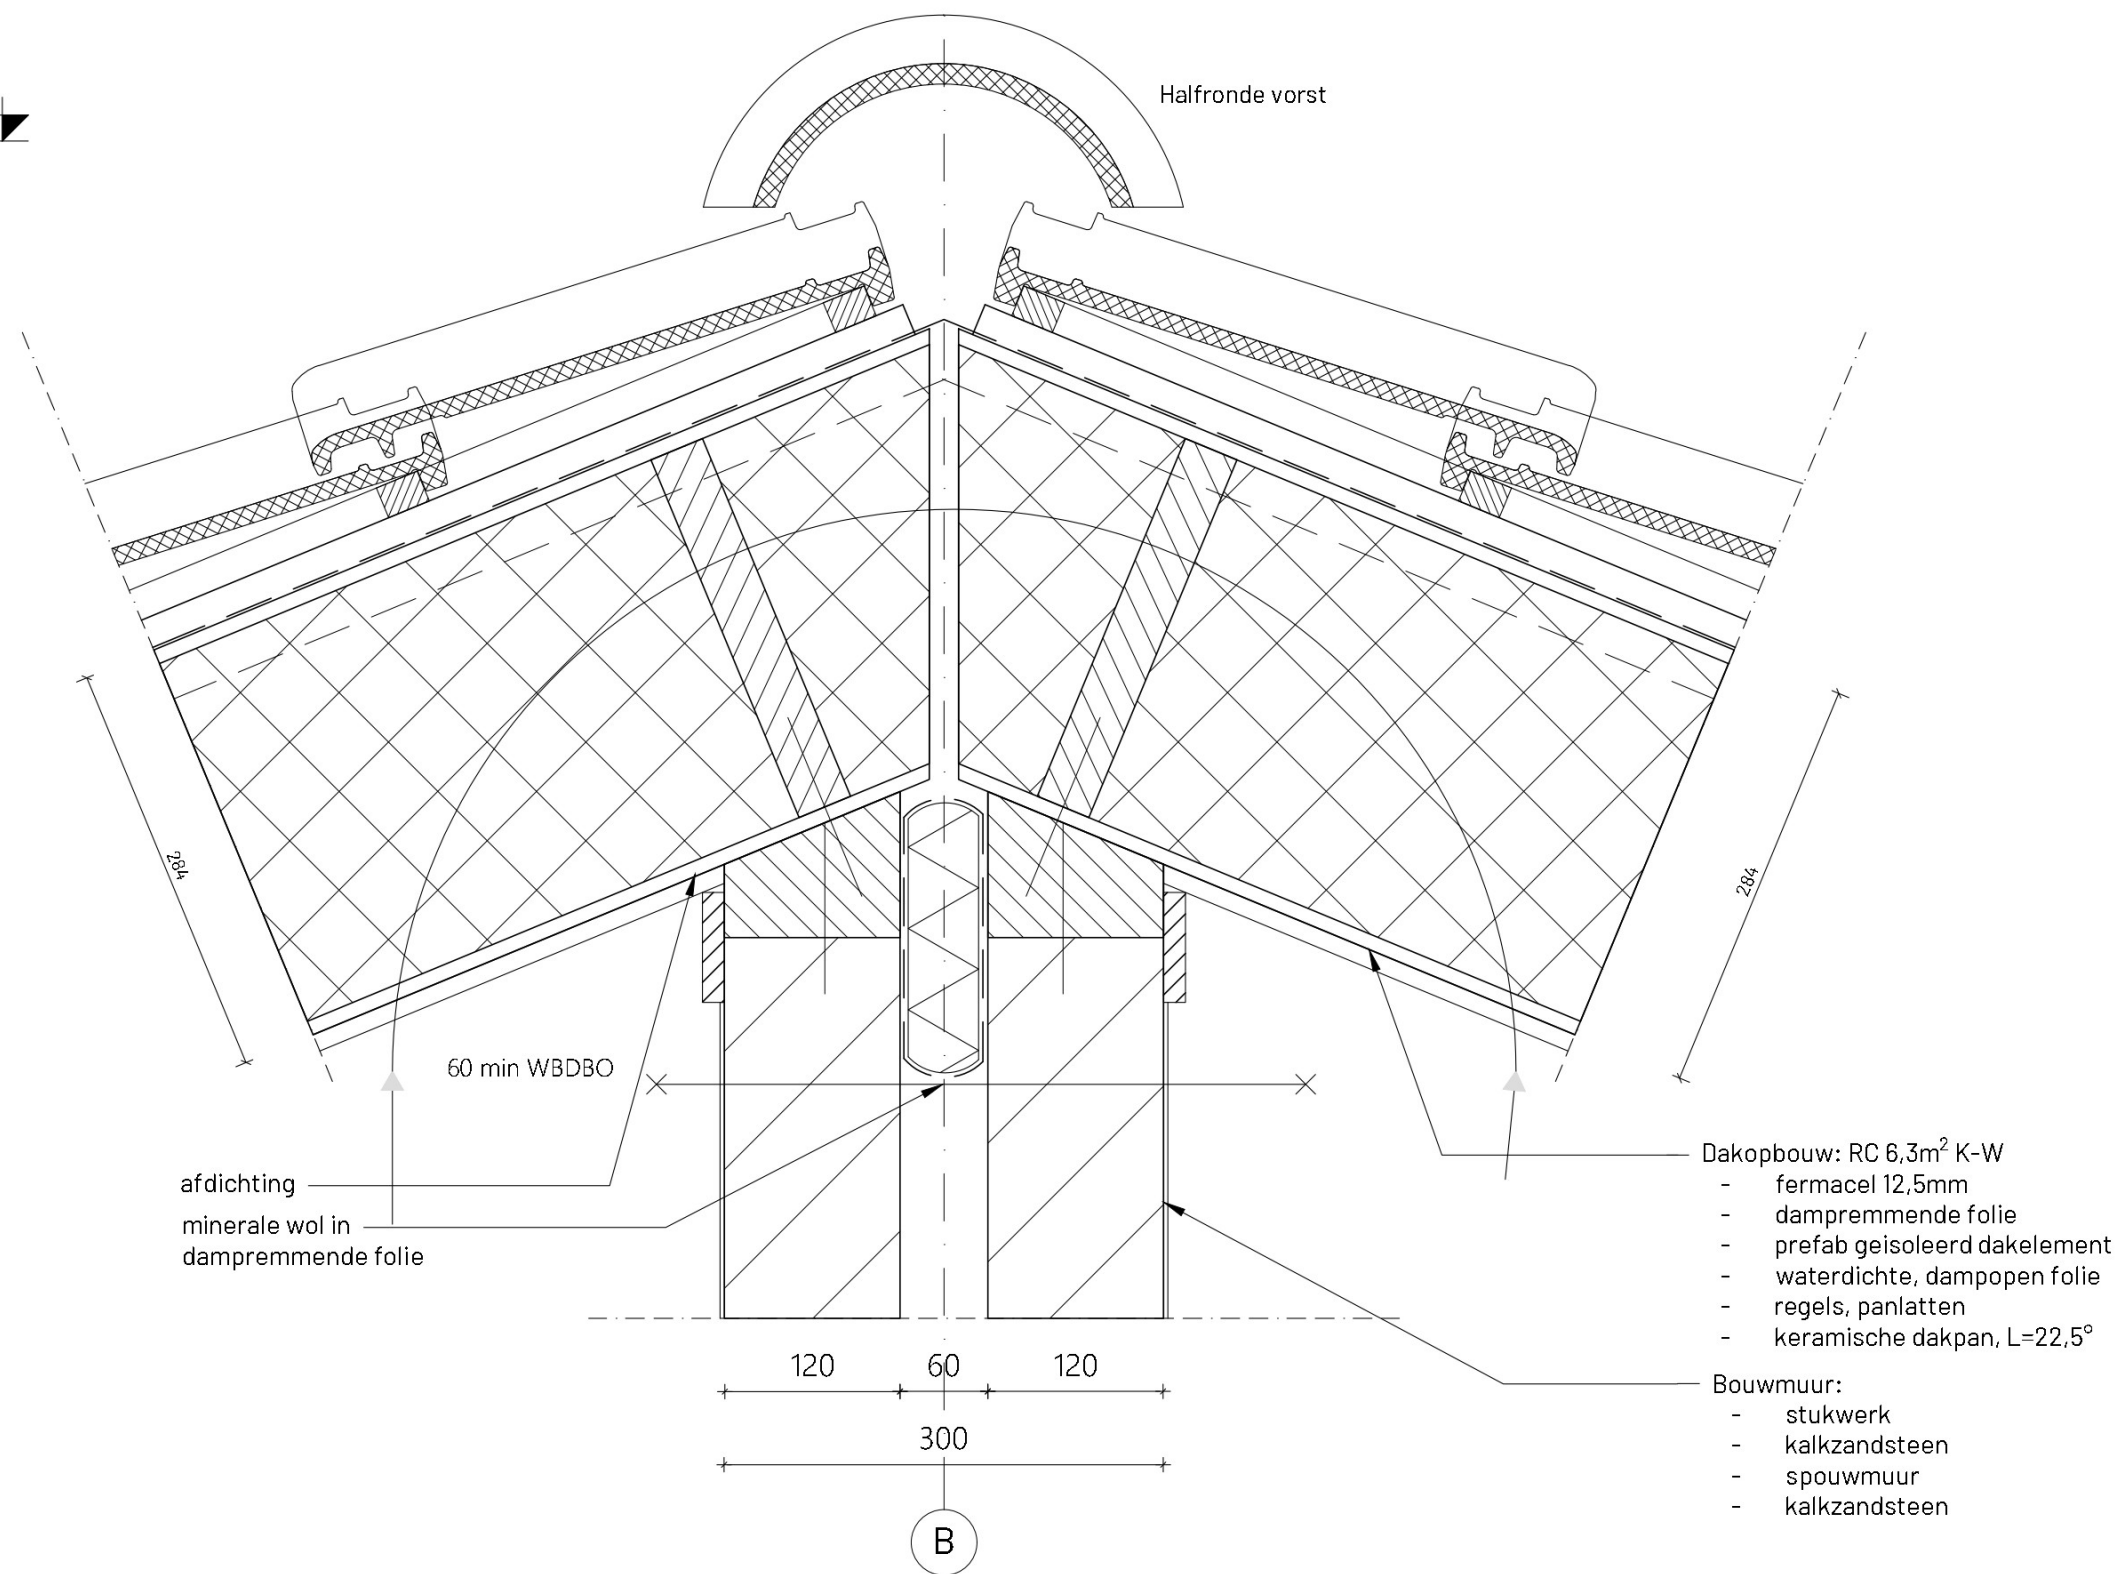


SCHAAL 1:5

DETAIL 15

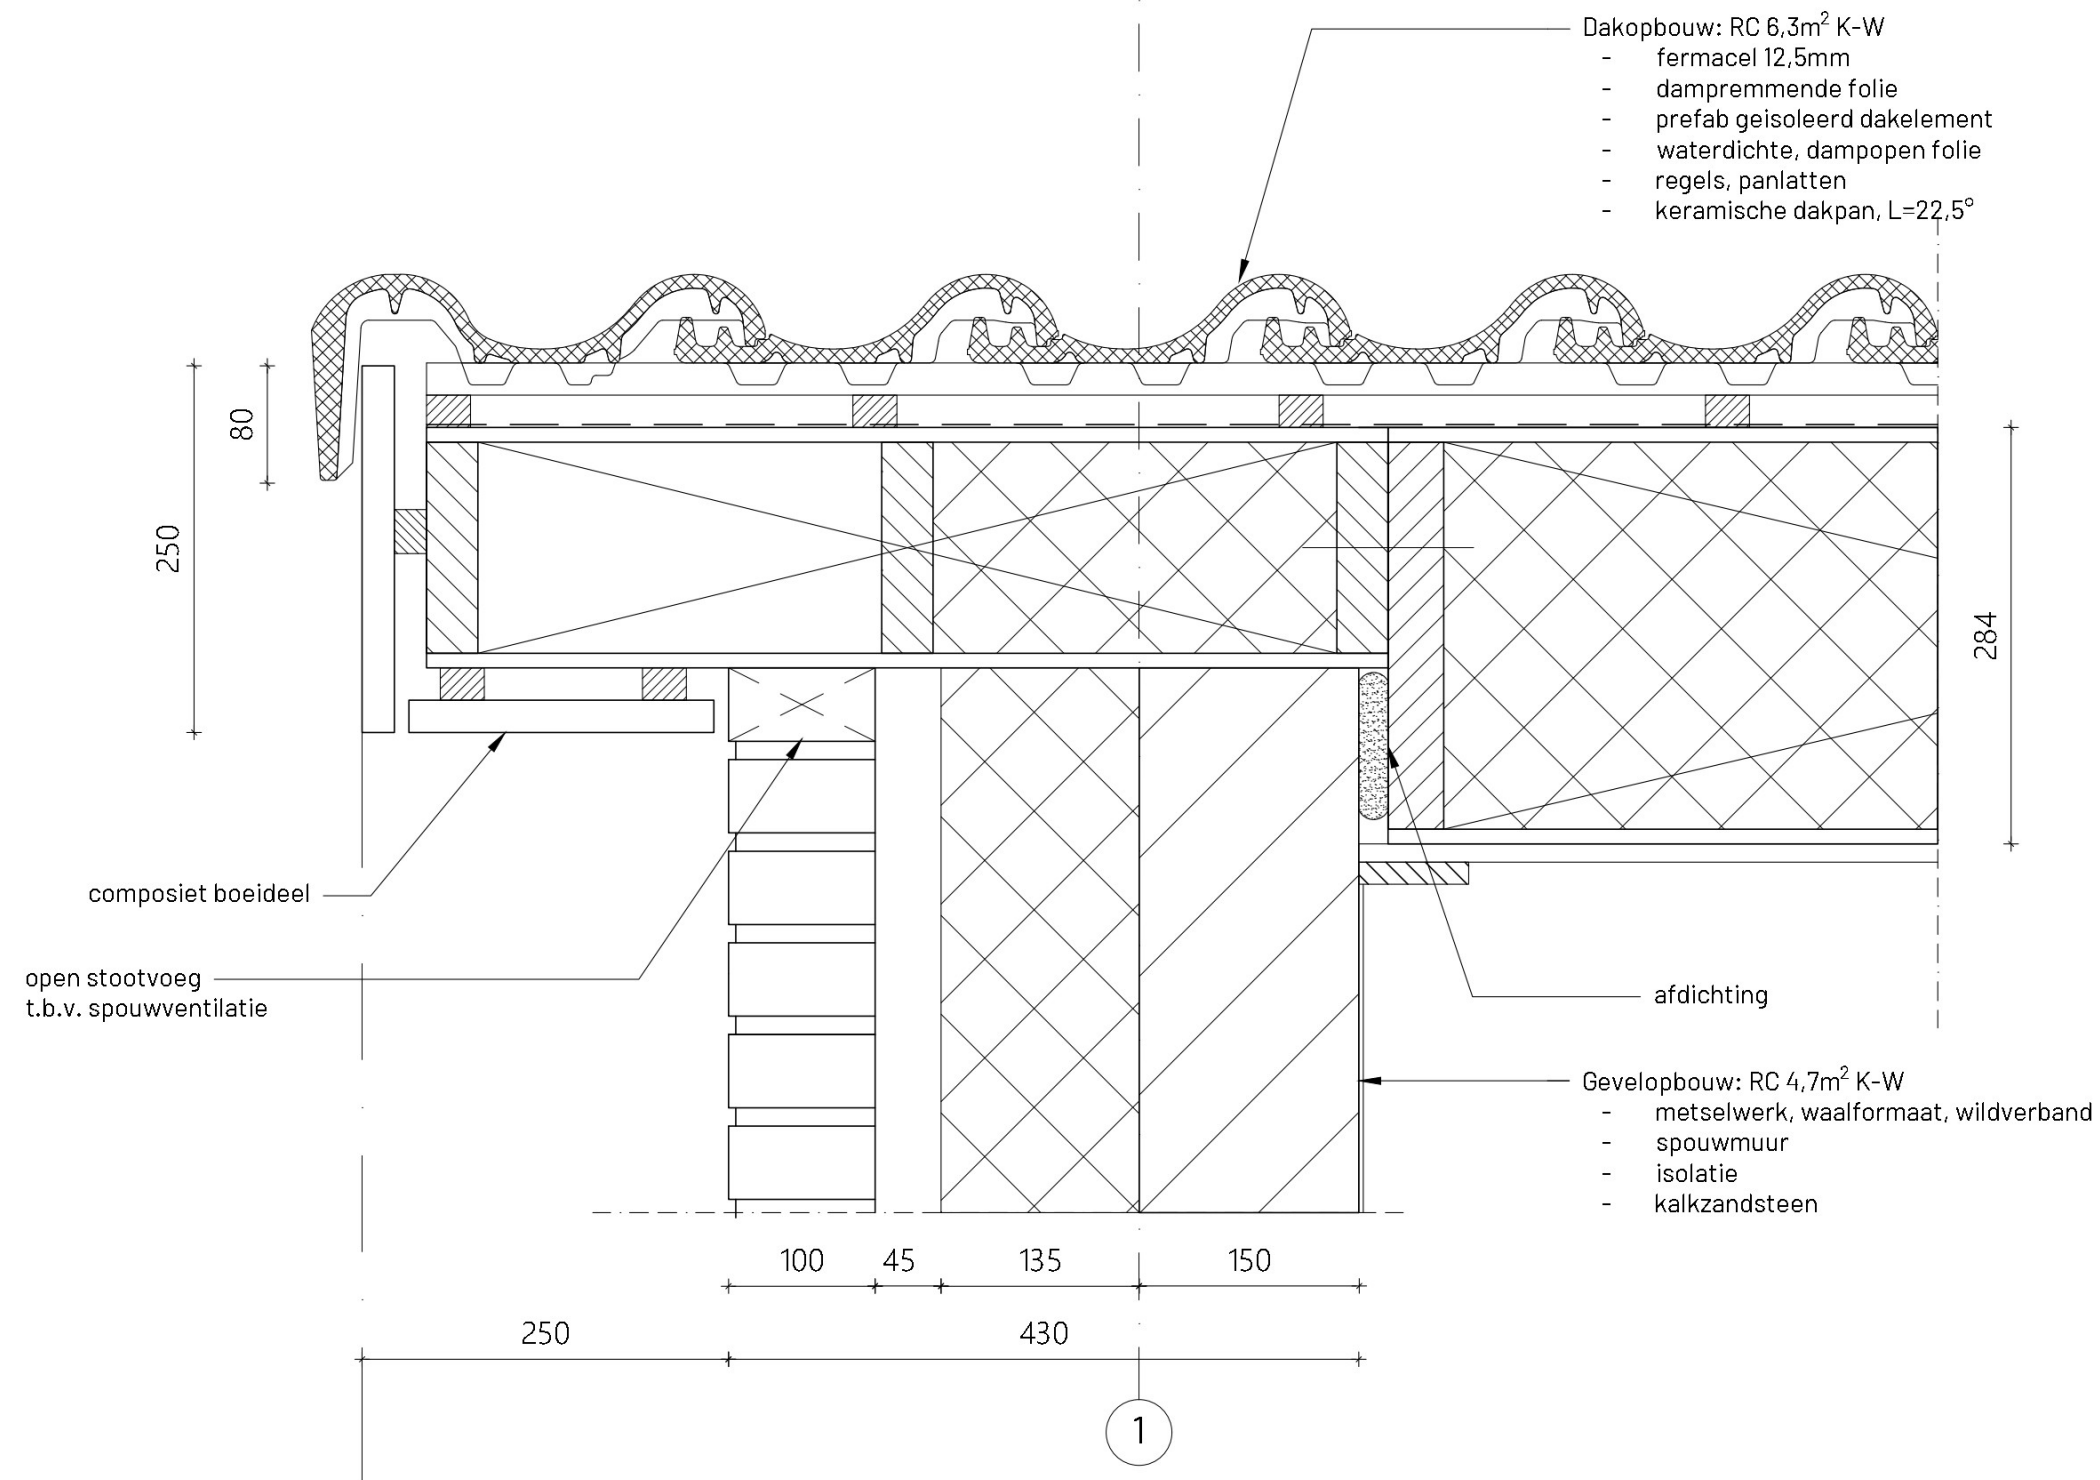

SCHAAL 1:5

DETAIL 16

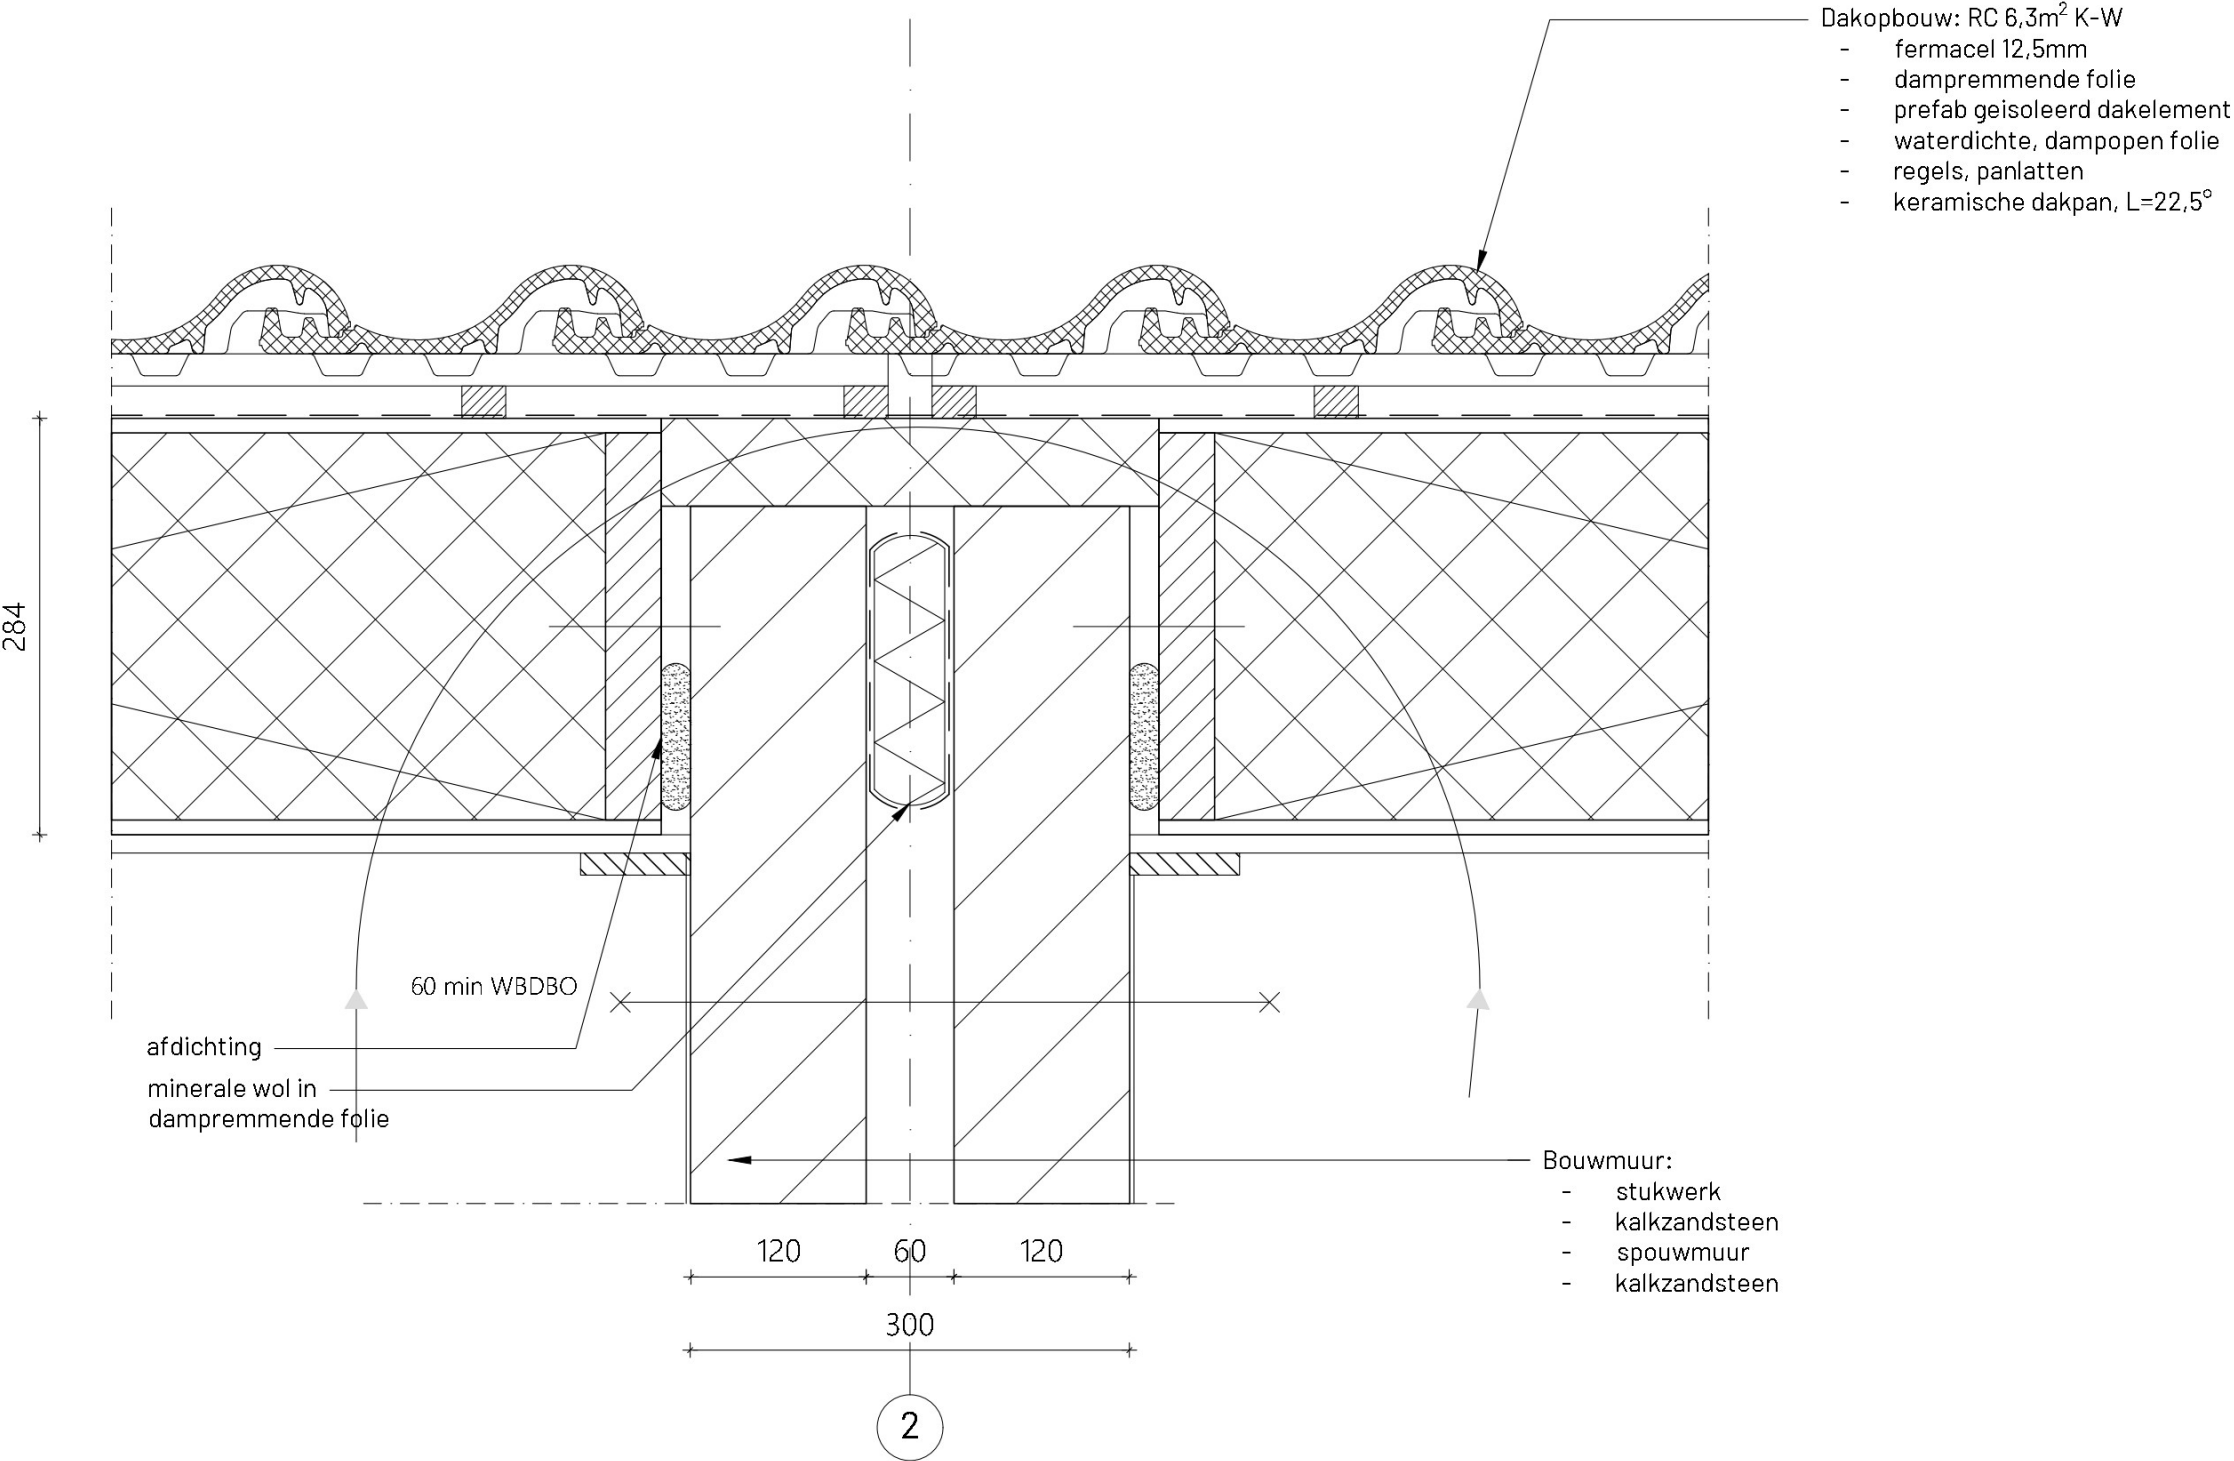

SCHAAL 1:5



Conservenweg 28
2371 DT Roelofarendsveen

t +31 71 331 90 03

bureau@vrparchitecten.nl
vrparchitecten.nl

