
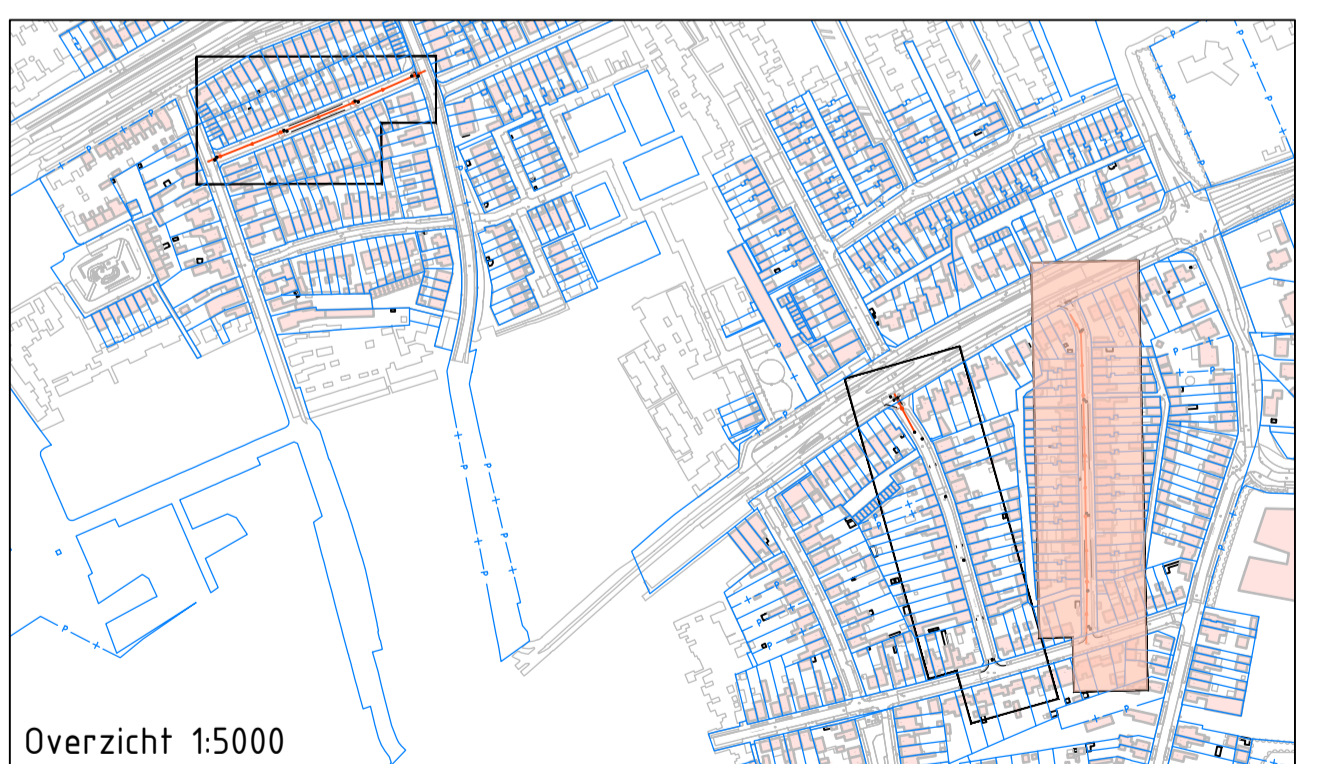
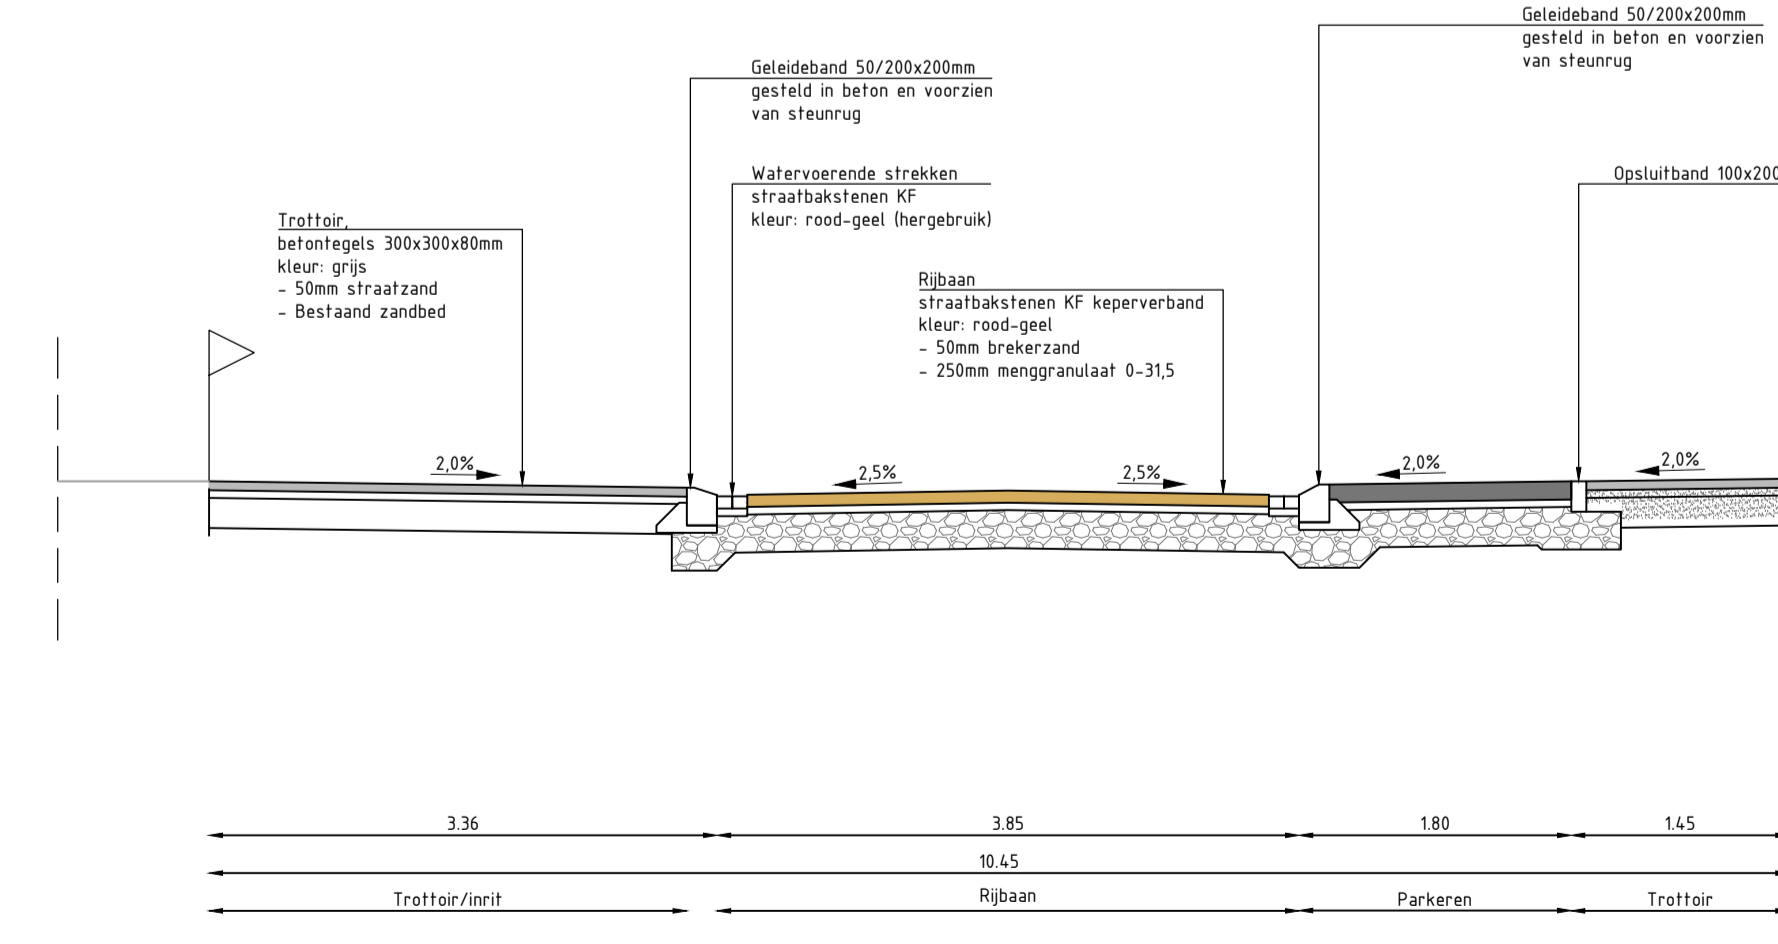
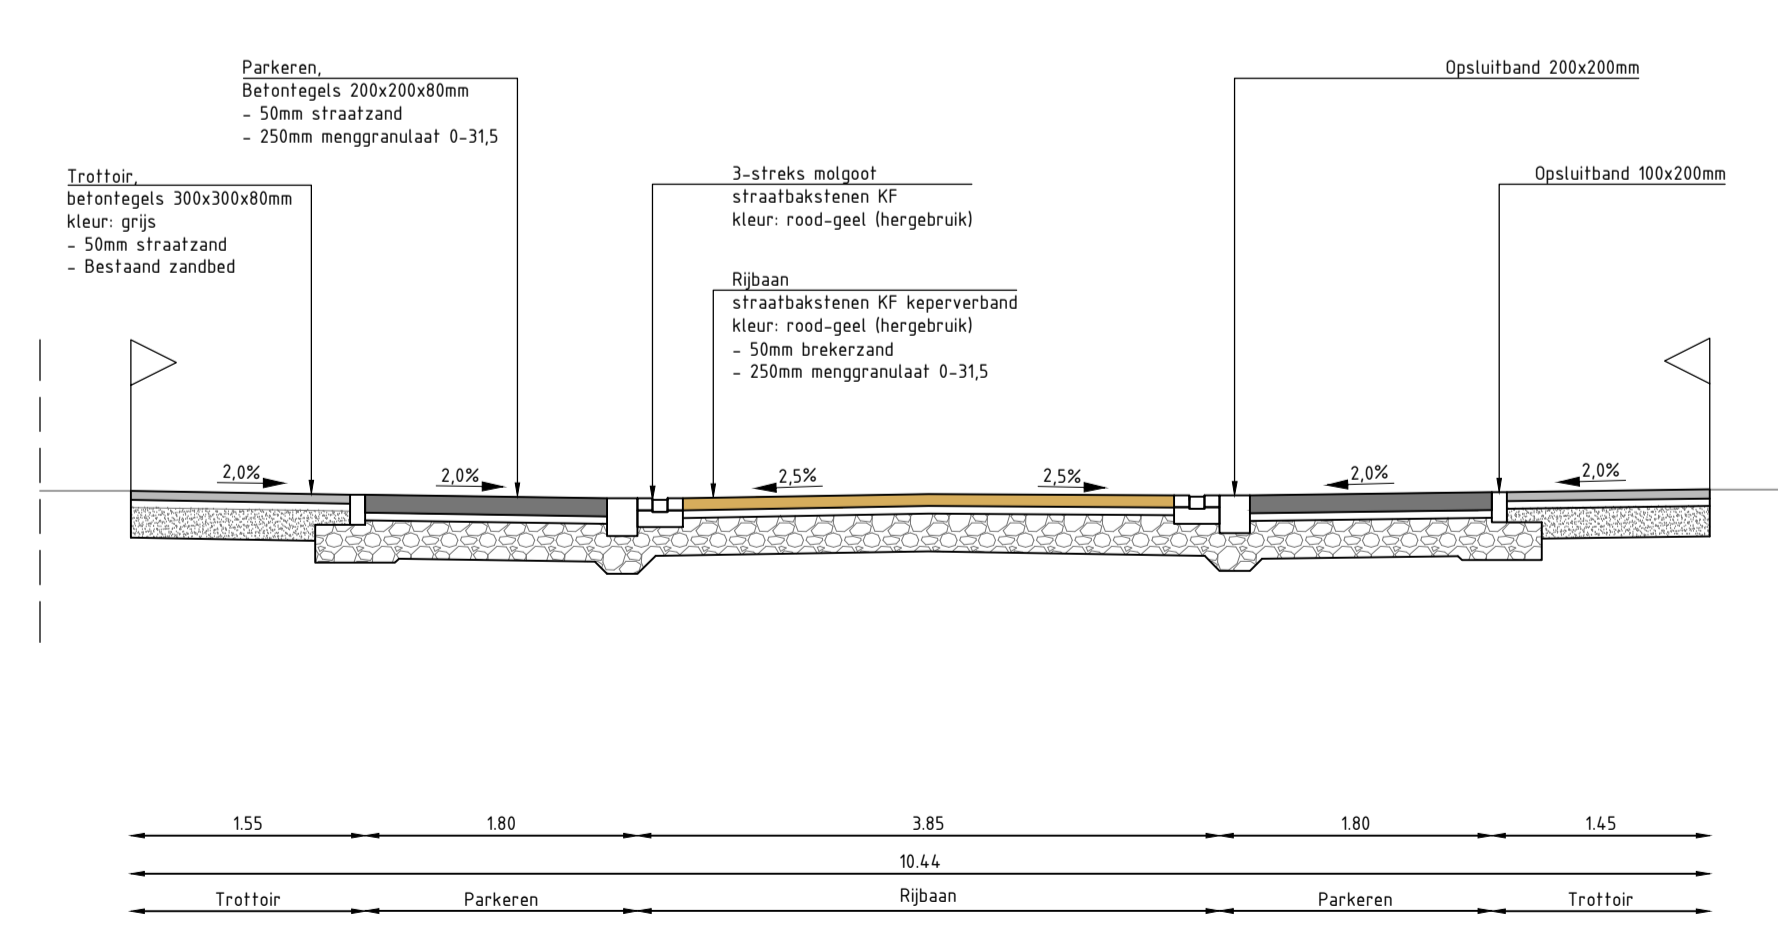


- ### Legenda
- **** - Werkgrens
 - - - - - Bestaande kadastrale grens
 - - - - - Bestaande situatie
 - — — — — Nieuwe situatie
 - Aanduiding locatie inrit (auto's)
 - Aanduiding locatie achterpad (fietsers/voetgangers)
 - Platou, betonstraatsstenen KF, kleur: grijs
 - Ribbaan, straatbakstenen KF, kleur: rood-geel (hergebruik)
 - Trottoir, betontegels 300x300x45mm, kleur: grijs
 - Trottoir, betontegels 300x300x80mm, kleur: grijs
 - Parkeren, Betontegels 200x200x80mm, kleur: antraciet
 - Groenvak/beplanting
 - Drempelalud (8cm hoog), betonstraatsstenen KF, kleur: wit & antraciet
 - Parkeervakscheiding, betonstraatsstenen, KF, kleur: wit & antraciet
 - Haaielandmarkering, tegels 500x500x80mm, kleur: wit & antraciet
 - Trottoirband 130/150x200mm (bochtbanden 250mm hoog)
 - Geleideband 50/200x200mm (bochtbanden 250mm hoog)
 - Opsluitband 200x200mm
 - Opsluitband 100x200mm
 - Inritband 200x250mm
 - Molpogel, 3 strekken straatbakstenen KF (hergebruik)
 - Watervoerende straklaag, 2 strekken straatbakstenen KF (hergebruik)
 - Verloopband van 50/200x250mm naar 200x250mm
 - Verloopband van 50/200x250mm naar 130/150x250mm
 - Trottoirkolk behorende bij band 50/200x250mm
 - Trottoirkolk behorende bij band 130/150x250mm
 - Verplaatsen bestaande lichtmast
 - Nieuwe boom (indicatief)
 - Bestaande boom handhaven
 - Bestaande boom verwijderen
 - Nieuwe putdeksel

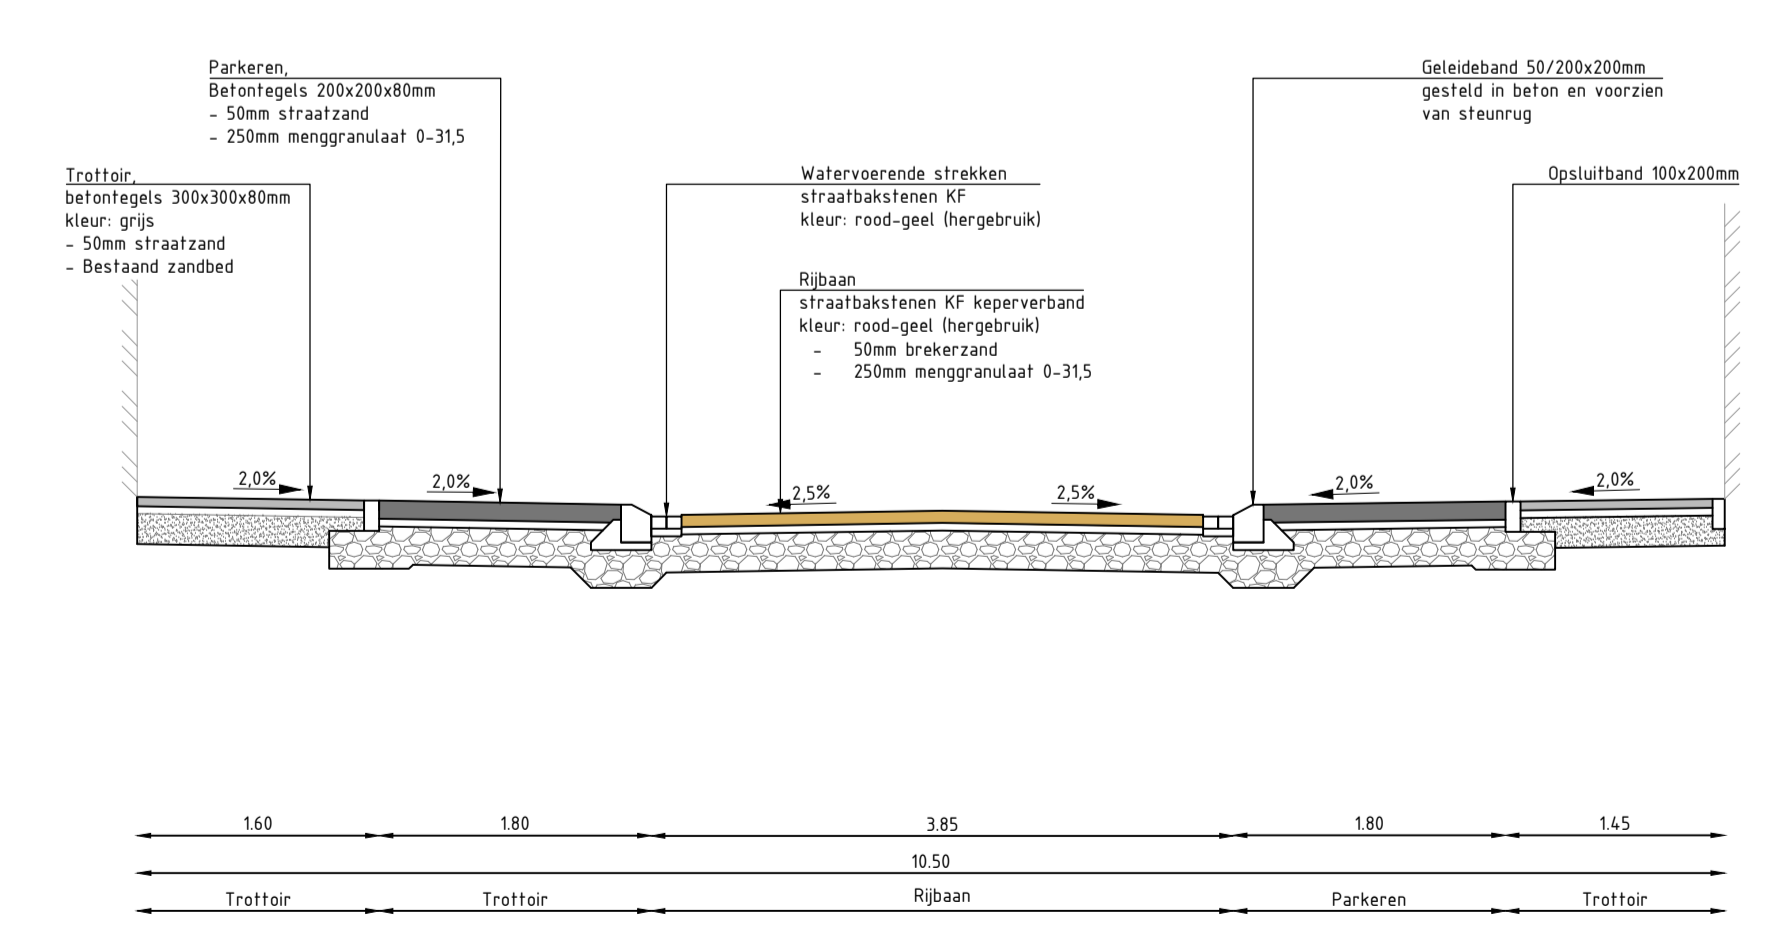

Maten in m, diameters en afm. bestratingmateriaal in mm, hoogtematen in m t.o.v. NAP, tenzij anders aangeven.	
PROJECT	Herinrichting Vogelpoelstraat Bolsiusstraat en Reigerstraat te Geldrop
OPDRACHTGEVER	Gemeente Geldrop-Mierlo
TEKENING	Presentatie tekening Vogelpoelstraat
DEFINITIEF ONTWERP	
TEKENINGNUMMER	230026 OTW_002_v5
TEKENING	1 van 3
DATE	16-04-2024
PROJECTNUMMER	230026
TEKENING	M. Ingeveld
TEKENING	J. Baalman
TEKENING	
TEKENING	