




- Legenda**
- \*\*\* - Werkgrens
  - - - - - Bestaande kadastrale grens
  - - - - - Bestaande situatie
  - - - - - Nieuwe situatie
  - - Aanduiding locatie inrit (auto's)
  - - Aanduiding locatie achterpad (fietsers/voetgangers)
  - - Plateau, betonstraatsstenen KF, kleur: grijs
  - - Rijbaan, straatbakstenen KF, kleur: rood-geel (hergebruik)
  - - Trottoir, betontegels 300x300x45mm, kleur: grijs
  - - Trottoir, betontegels 300x300x80mm, kleur: grijs
  - - Parkeren, Betontegels 200x200x80mm, kleur: antraciet
  - - Groenvak/beplanting
  - - Drempelvalud (8cm hoog), betonstraatsstenen KF, kleur: wit & antraciet
  - - Parkeervakafscherming, betonstraatsstenen, KF, kleur: wit & antraciet
  - - Haaiendandmarkering, tegels 500x500x80mm, kleur: wit & antraciet
  - - Trottoirband 130/150x200mm (bochtbanden 250mm hoog)
  - - Geleideband 50/200x200mm (bochtbanden 250mm hoog)
  - - Opsluitband 200x200mm
  - - Opsluitband 100x200mm
  - - Inritband 200x250mm
  - - Molgoot, 3 strekken straatbakstenen KF (hergebruik)
  - - Watervoerende straklaag, 2 strekken straatbakstenen KF (hergebruik)
  - - Verloopband van 50/200x250mm naar 200x250mm
  - - Verloopband van 50/200x250mm naar 130/150x250mm
  - - Trottoirkolk behorende bij band 50/200x250mm
  - - Trottoirkolk behorende bij band 130/150x250mm
  - - Verplaatsen bestaande lichtmast
  - - Nieuwe boom (indicatief)
  - - Bestaande boom handhaven
  - - Bestaande boom verwijderen
  - - Nieuwe putdeksel

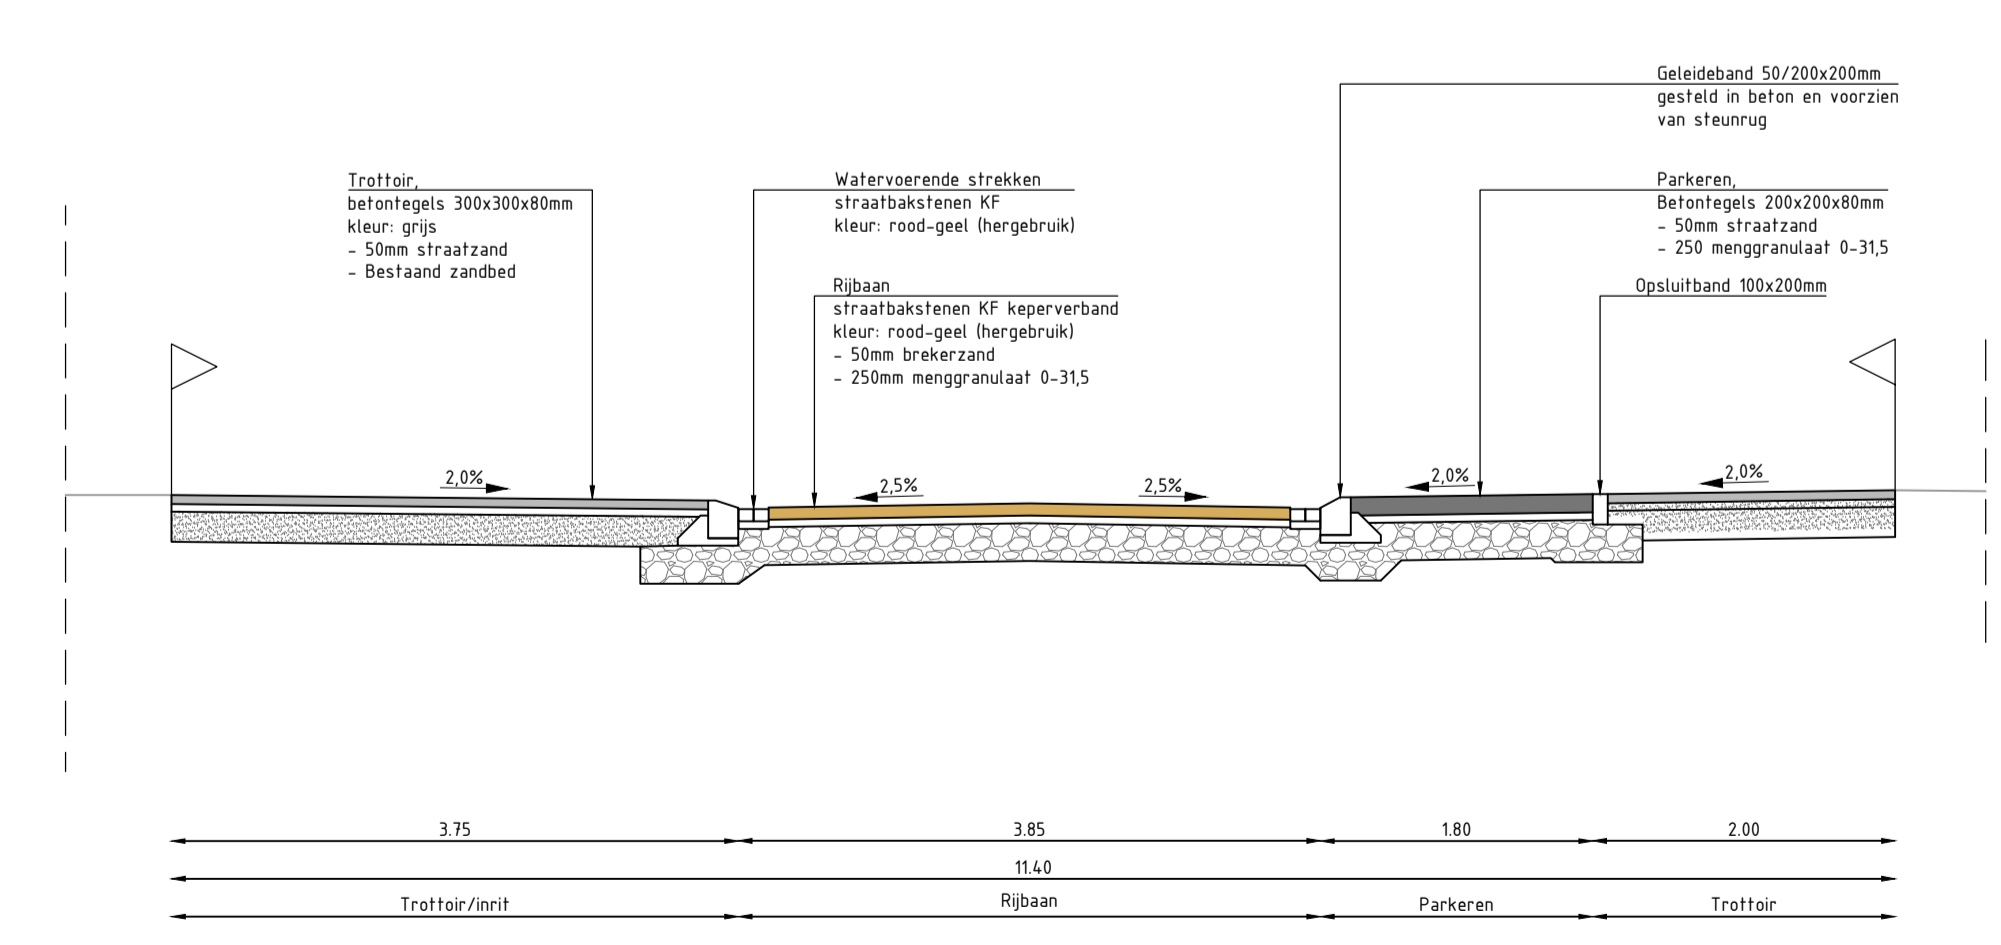


**A-A: Dwarsprofiel Bolsiusstraat**  
Schaal 1 : 50

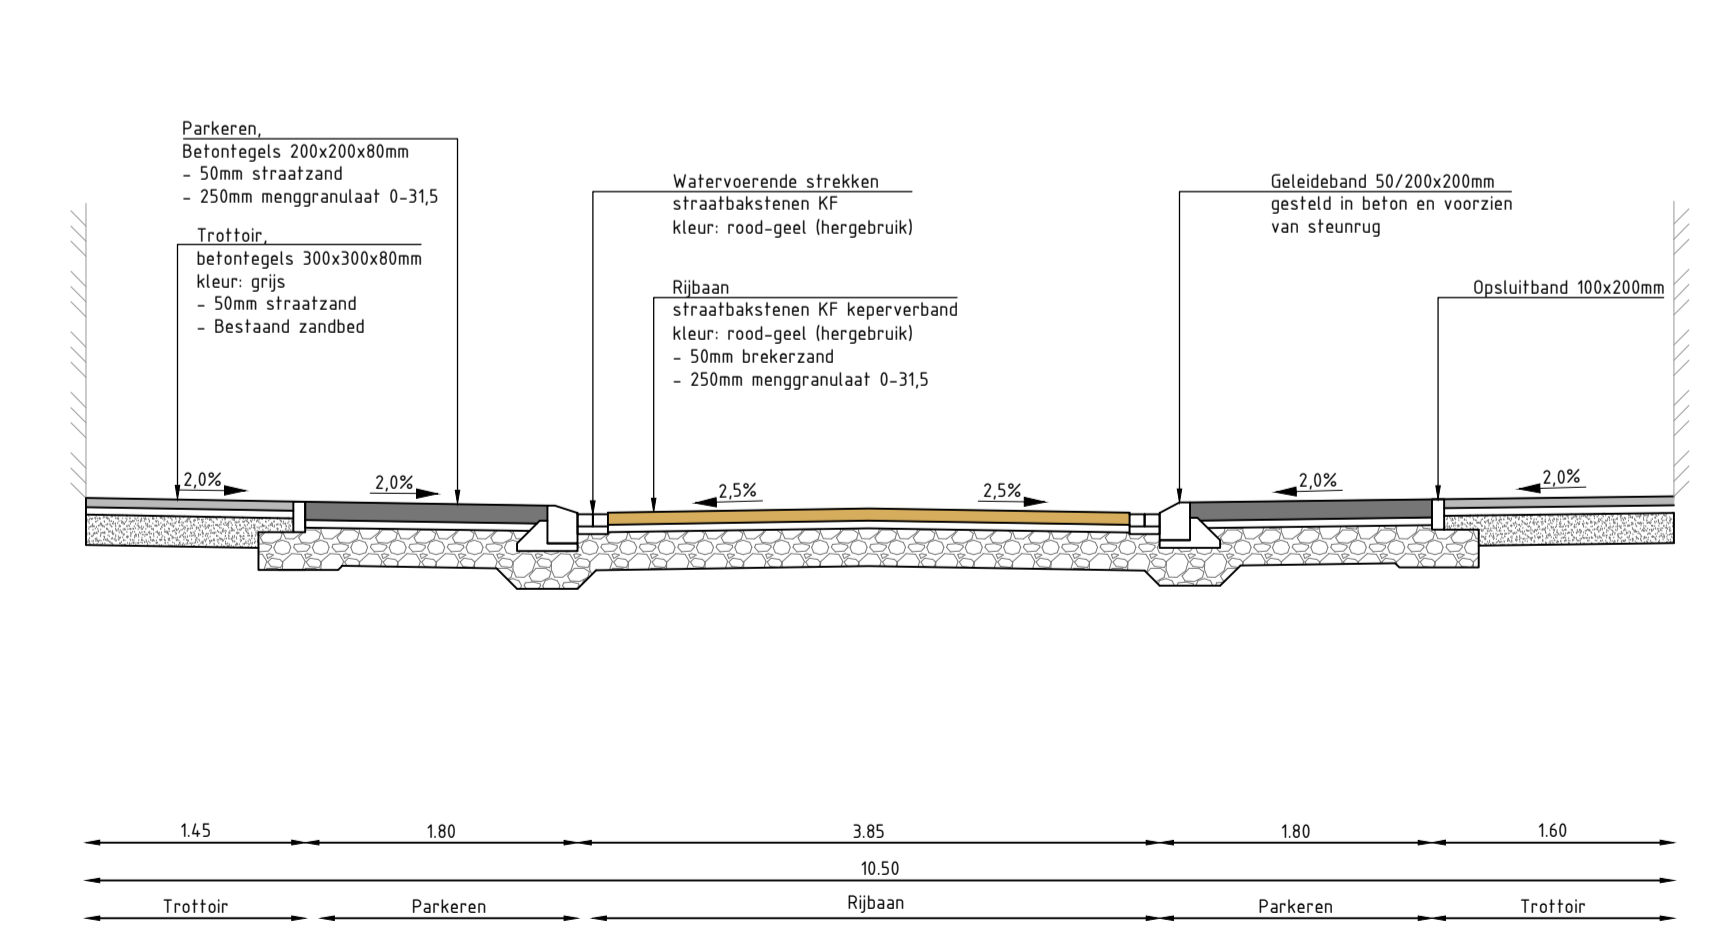

**B-B: Dwarsprofiel Bolsiusstraat**  
Schaal 1 : 50

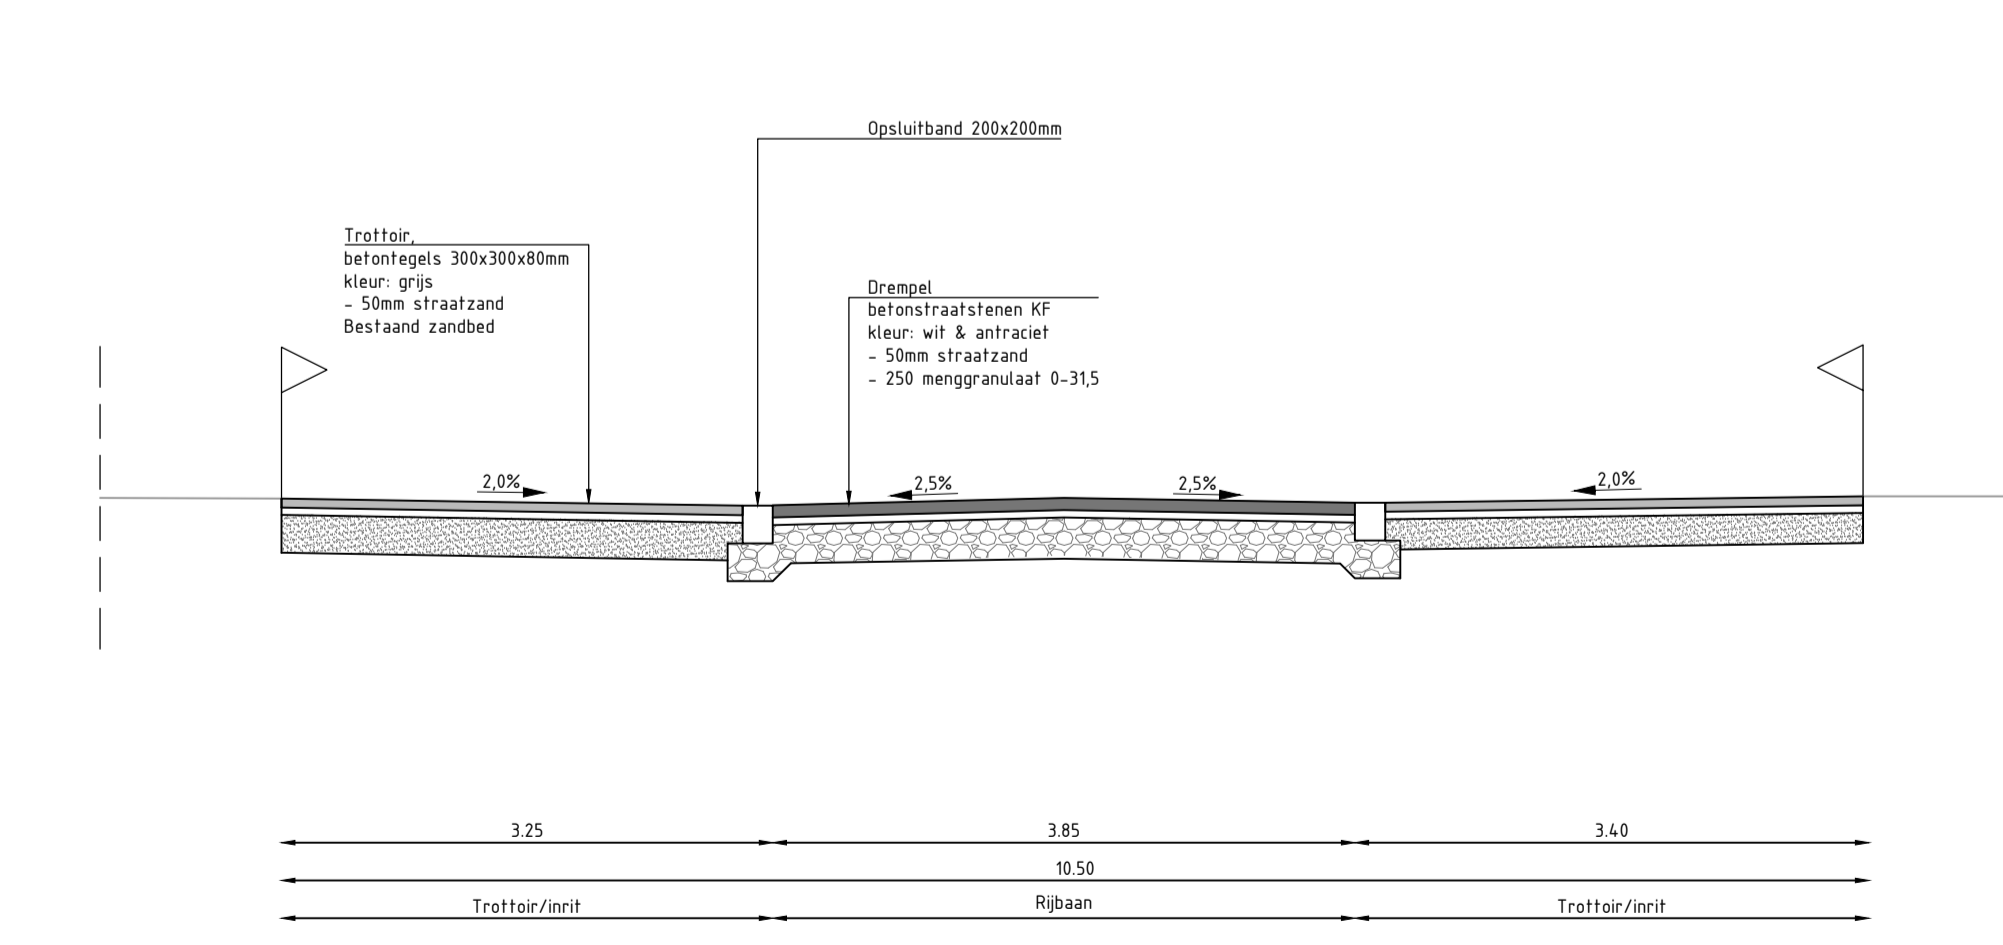

**C-C: Dwarsprofiel Bolsiusstraat**  
Schaal 1 : 50

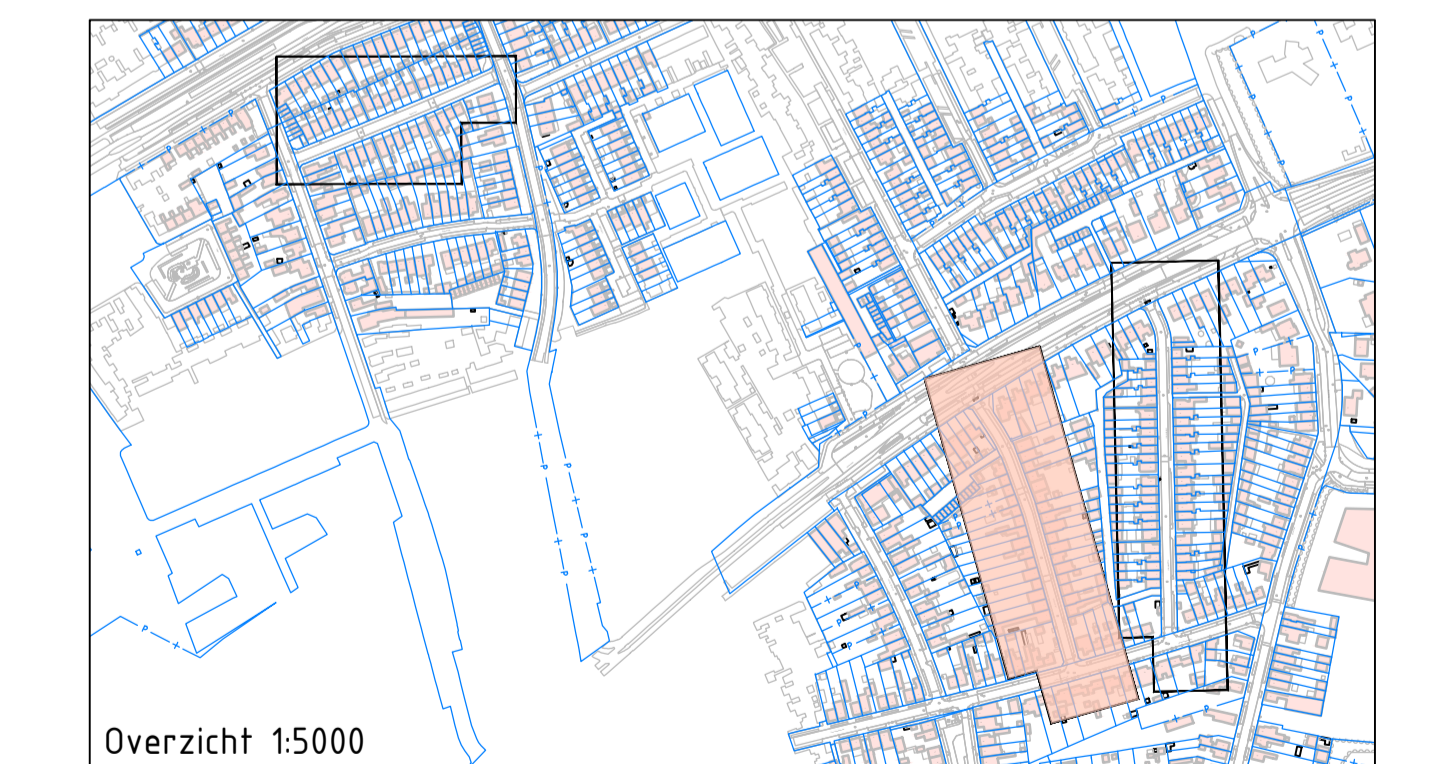

Overzicht 1:5000

Maten in m, diameters en afm. bestratingmateriaal in mm, hoogtematen in m t.o.v. NAP, tenzij anders aangeven.

PROJECT	Herinrichting Vogelpoelstraat Bolsiusstraat en Reigerstraat te Geldrop	FORMAAT	A1 (594 x 1260mm)	GETEKEND	M. Ingeveld
OMSCHRIJVING	Presentatietekening Bolsiusstraat	SCHAAL	1:200/1:50	GECONTROLEERD	J. Baalman
DEFINITIEF ONTWERP		STATUS	2 van 3	PROJECTNUMMER	230026
OPDRACHTGEVER	Gemeente Geldrop-Mierlo	TEKENINGNUMMER	230026_OTW_002_v5	DATUM	16-04-2024