



## Tekening 806294-B

Aanleggen trapconstructie op Regionale waterkering DWK00622 naast a-water OVK08631 op perceel Terheijden, sectie G nummer 1795

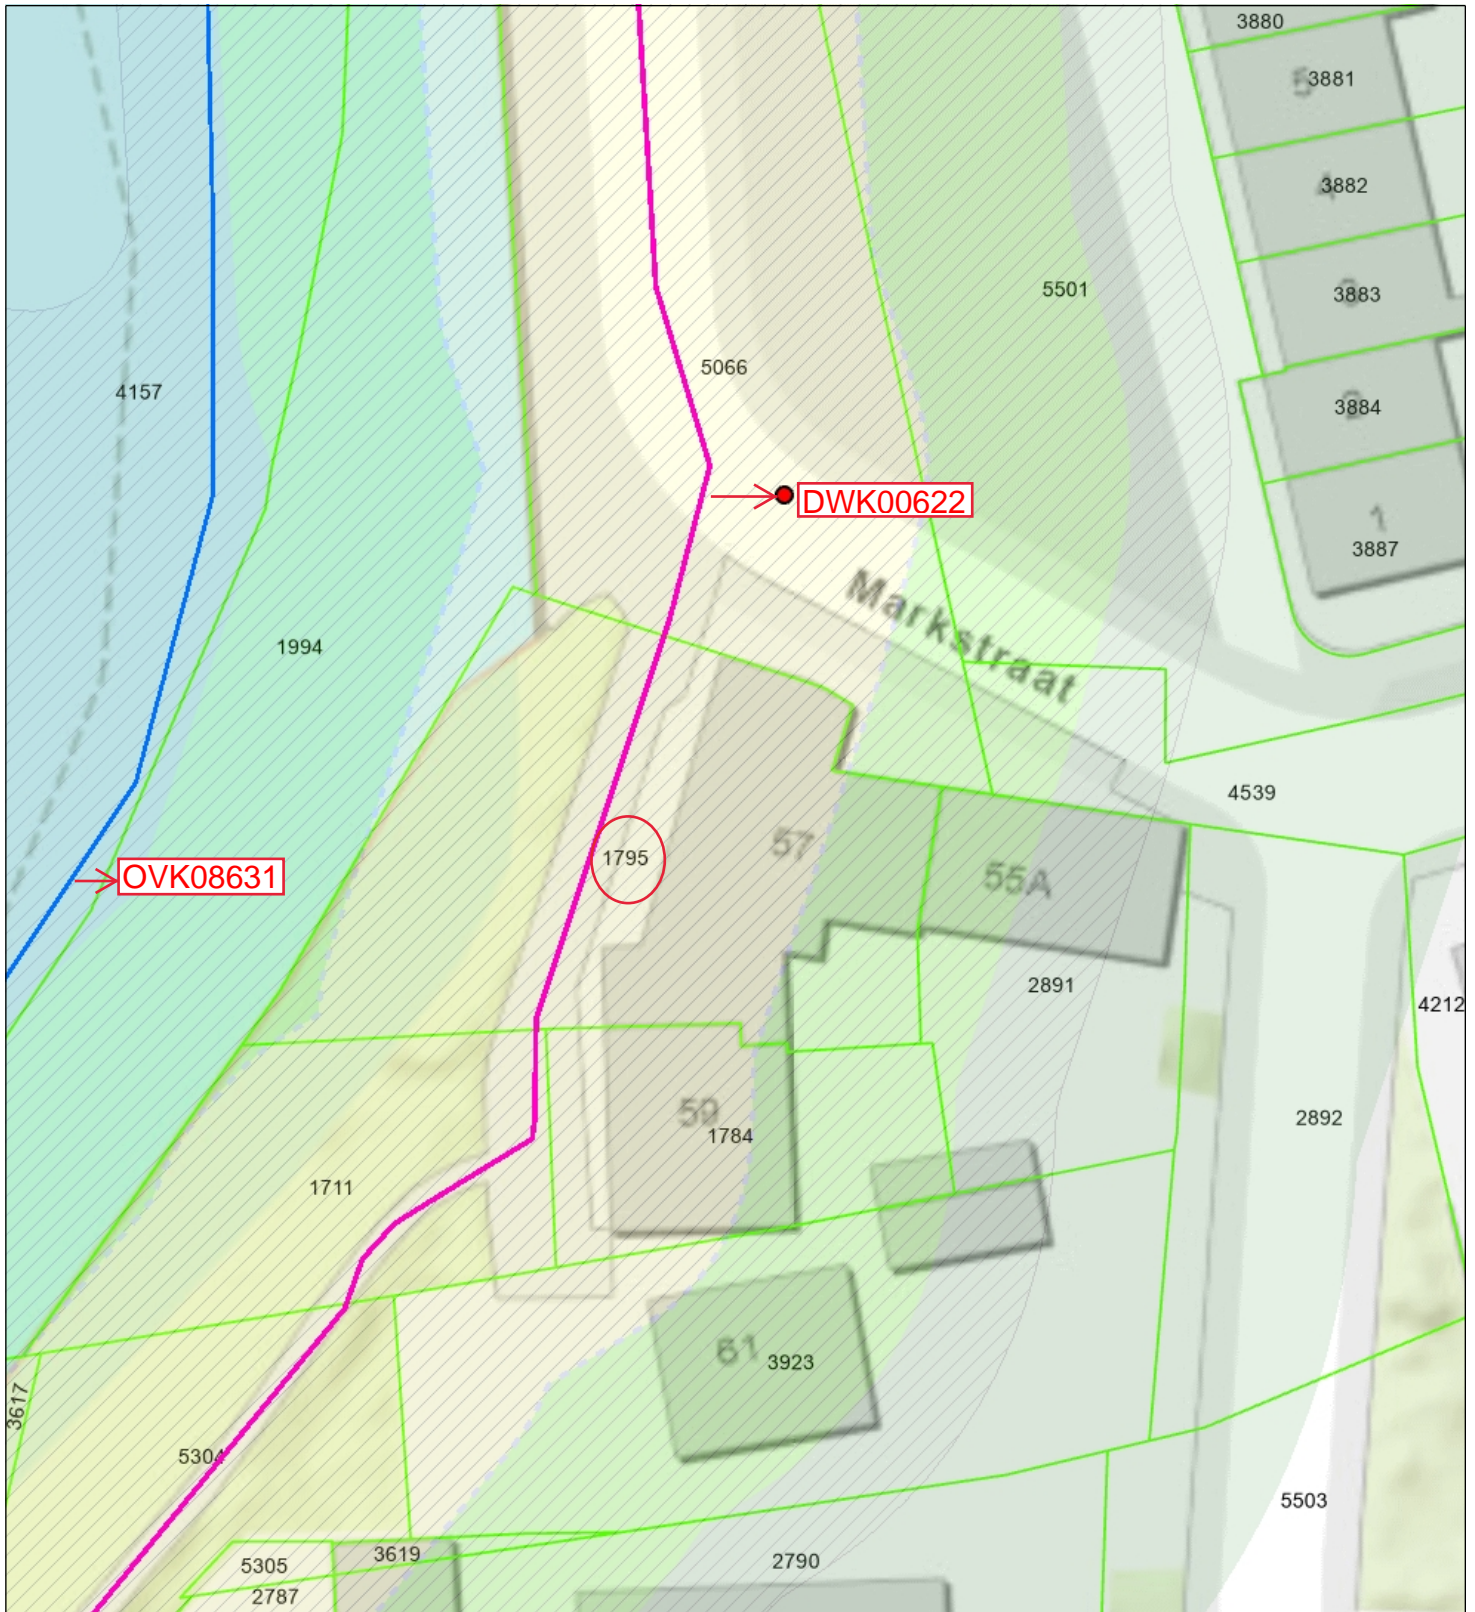

- Oneigelijk grondgebruik punt
- Oneigelijk grondgebruik vlakken
- Duiker
- Industrie
- Landbouw
- Openbare weg/ruimte

- Beperkt beschermd gebied
- Beschermd gebied
- Invloedsgebied Natura2000
- Ecologische verbindingzone met een wateropgave
- Waterwingebieden

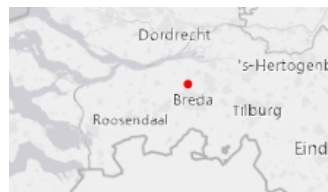

**Naam/Proces:**

-Auteur-

**Datum:** 14-10-2024

**Formaat:** A4

**Schaal:** 1:375