


Werkzaamheden op Gemeenteground:
Nieuwe kabel aangraven in het
bestaande tracé naar de juiste invoer
voor de: Cruquiuslaan 157, 2332EA,
Leiden.

Civiel:
Geul van ca. 42x0.40x0.60mtr (LxBxD)

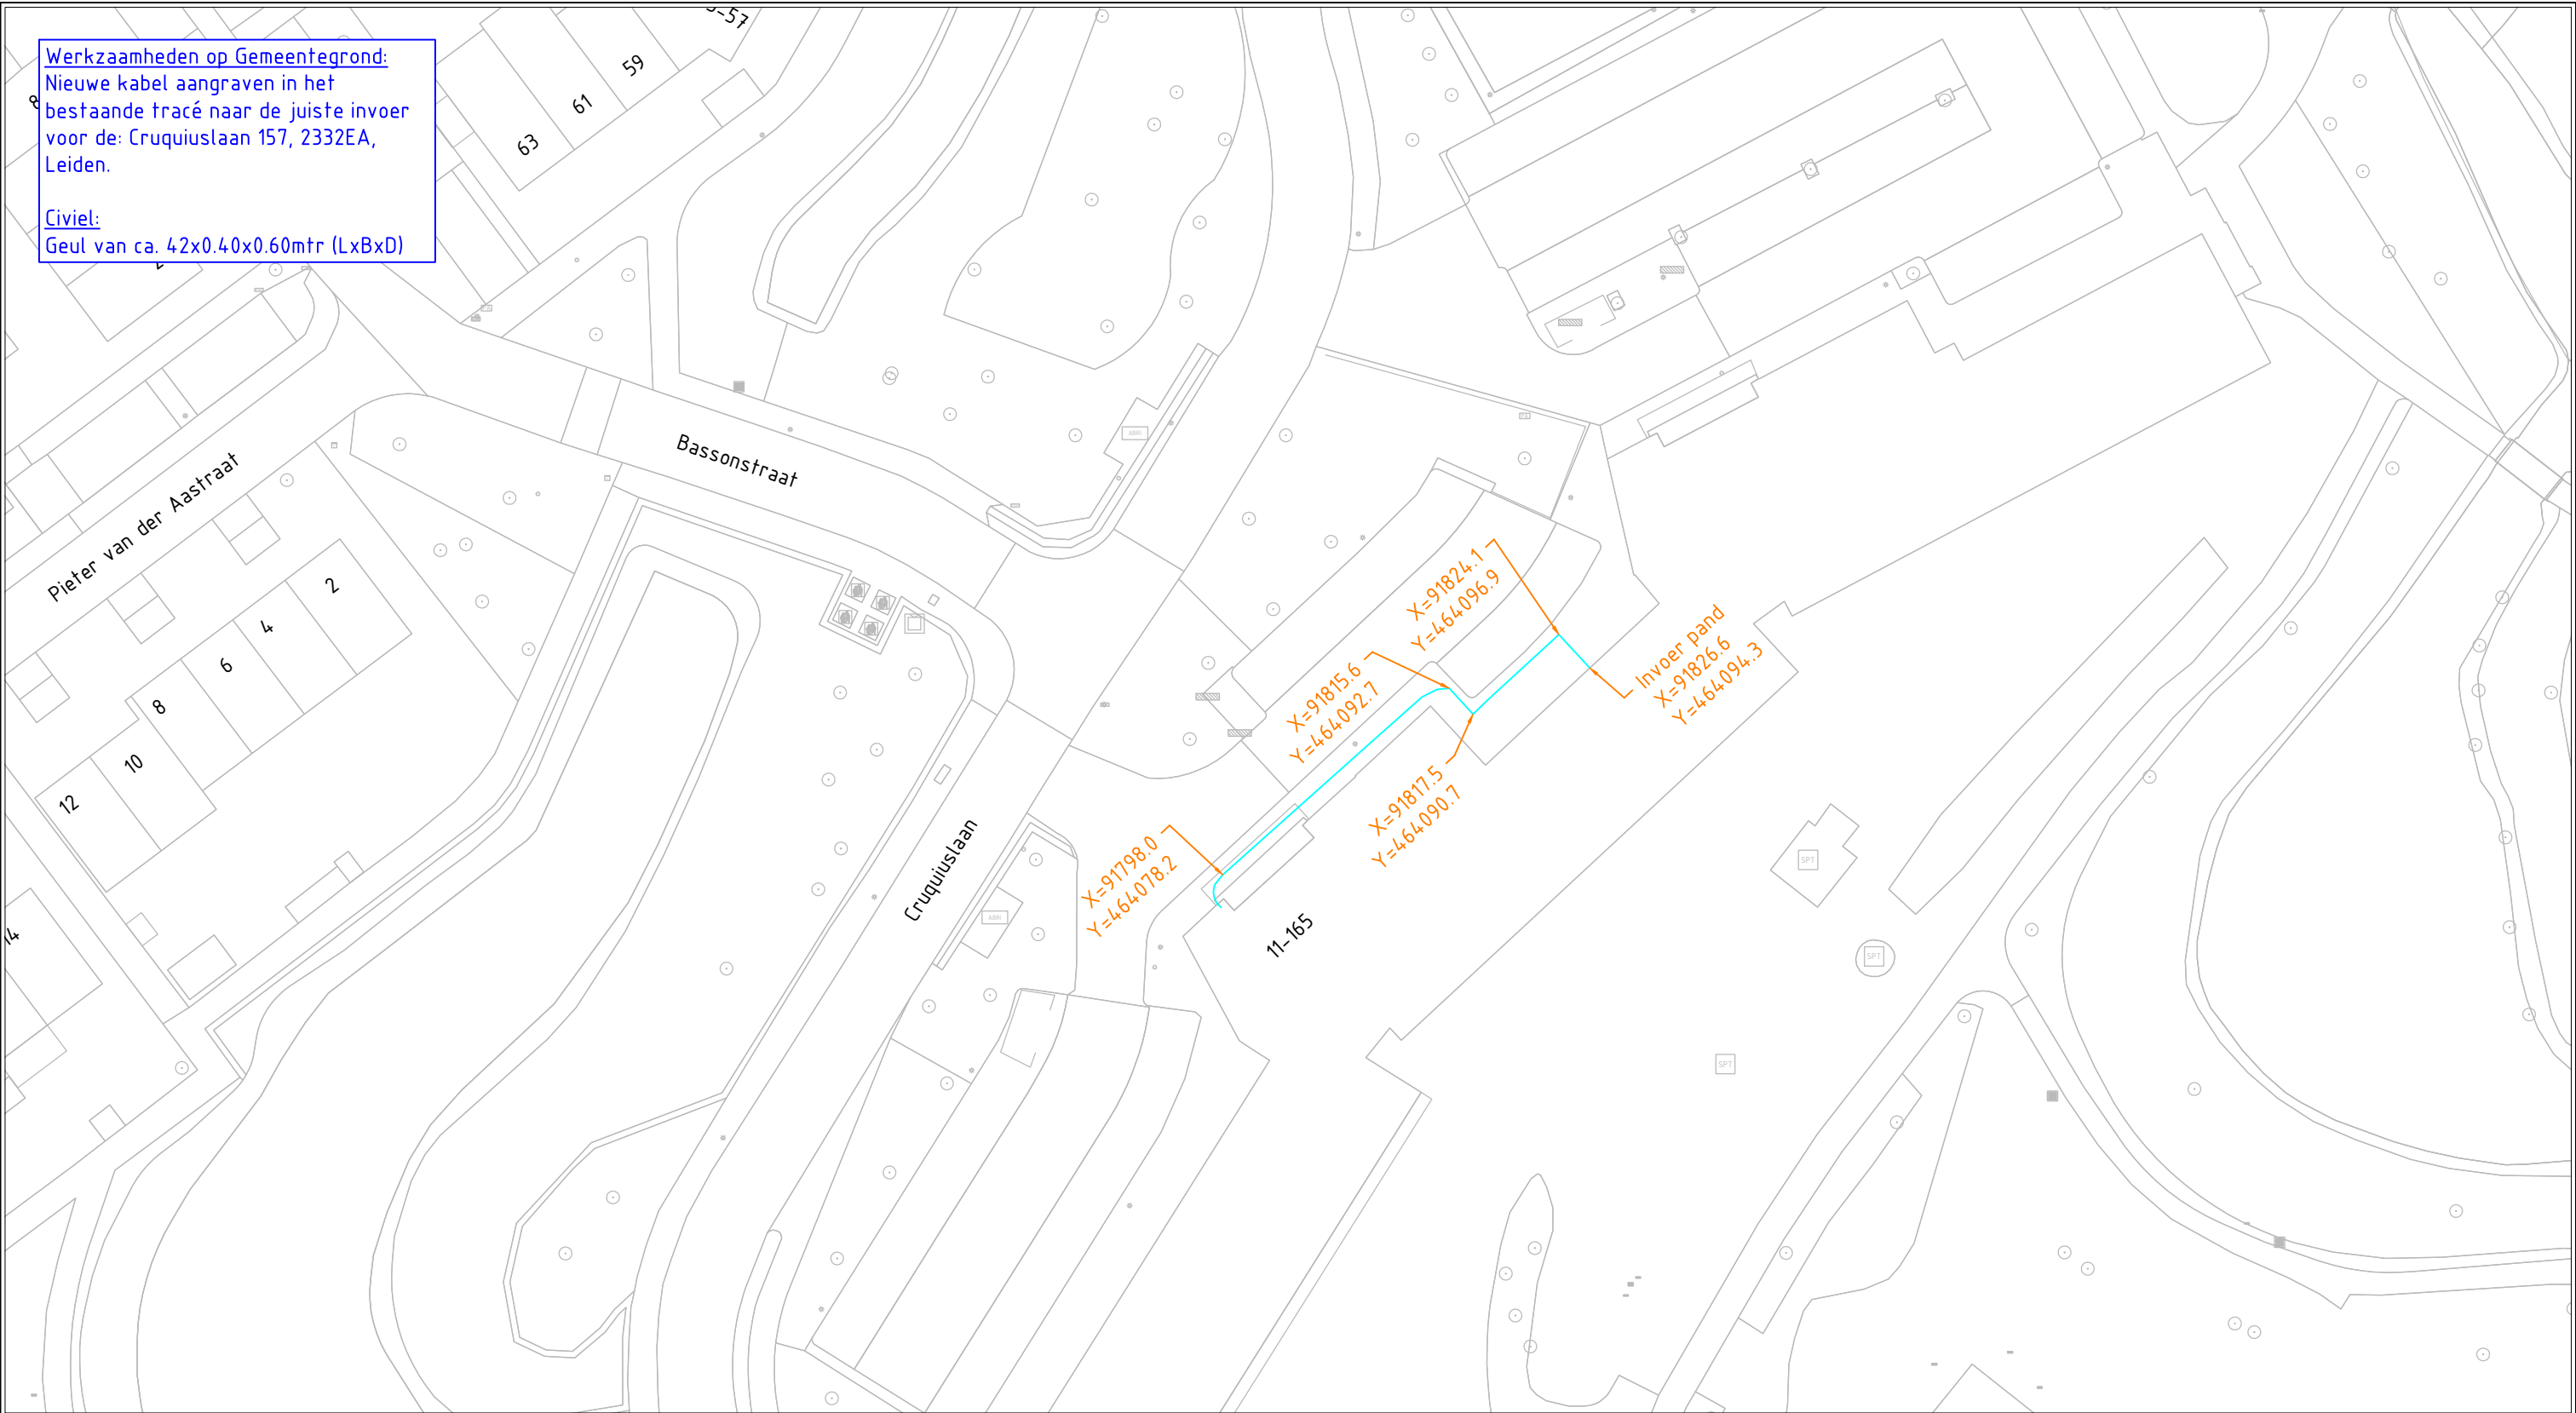

Behoort bij beschikking van
Burgemeester en Wethouders
van Leiden

BV.Z24/3747635



Legenda

	Aansluitgeul (DAC kabels)
	Voedingsgeul (2 of 7db buis)
	Persing
	Gestuurde boring
	Mantelbuis
	Boomboring
	Distributiepunt
	Koppeling AM/SM
	Glasvezelkabel op rol

Ver:	Datum:	Par:	Omschrijving van de wijziging:
Getekend:	T. van der Kroon	08-10-2024	Overname is zonder schriftelijke toestemming van Allinq niet geoorloofd. Auteursrecht voorbehouden.
Gecontr.:		Formaat:	A3H
Schaal:	1:500	Tekeningsoort:	Instemmingstekening
Project omschrijving : Cruquiuslaan 157, 2332EA		Tekeningnummer: 001	
Gebied : LEDN	Plaats : Leiden	Blad 1	Aantal bladen 1
		Tekeningversie v1.0	

Allinq BV
Fahrenthelstraat 27-29
3846 BM Harderwijk
Postbus 166
3840 AD Harderwijk
telefoon: 0341.437100
email: info@allinq.nl