










Hoofddorp

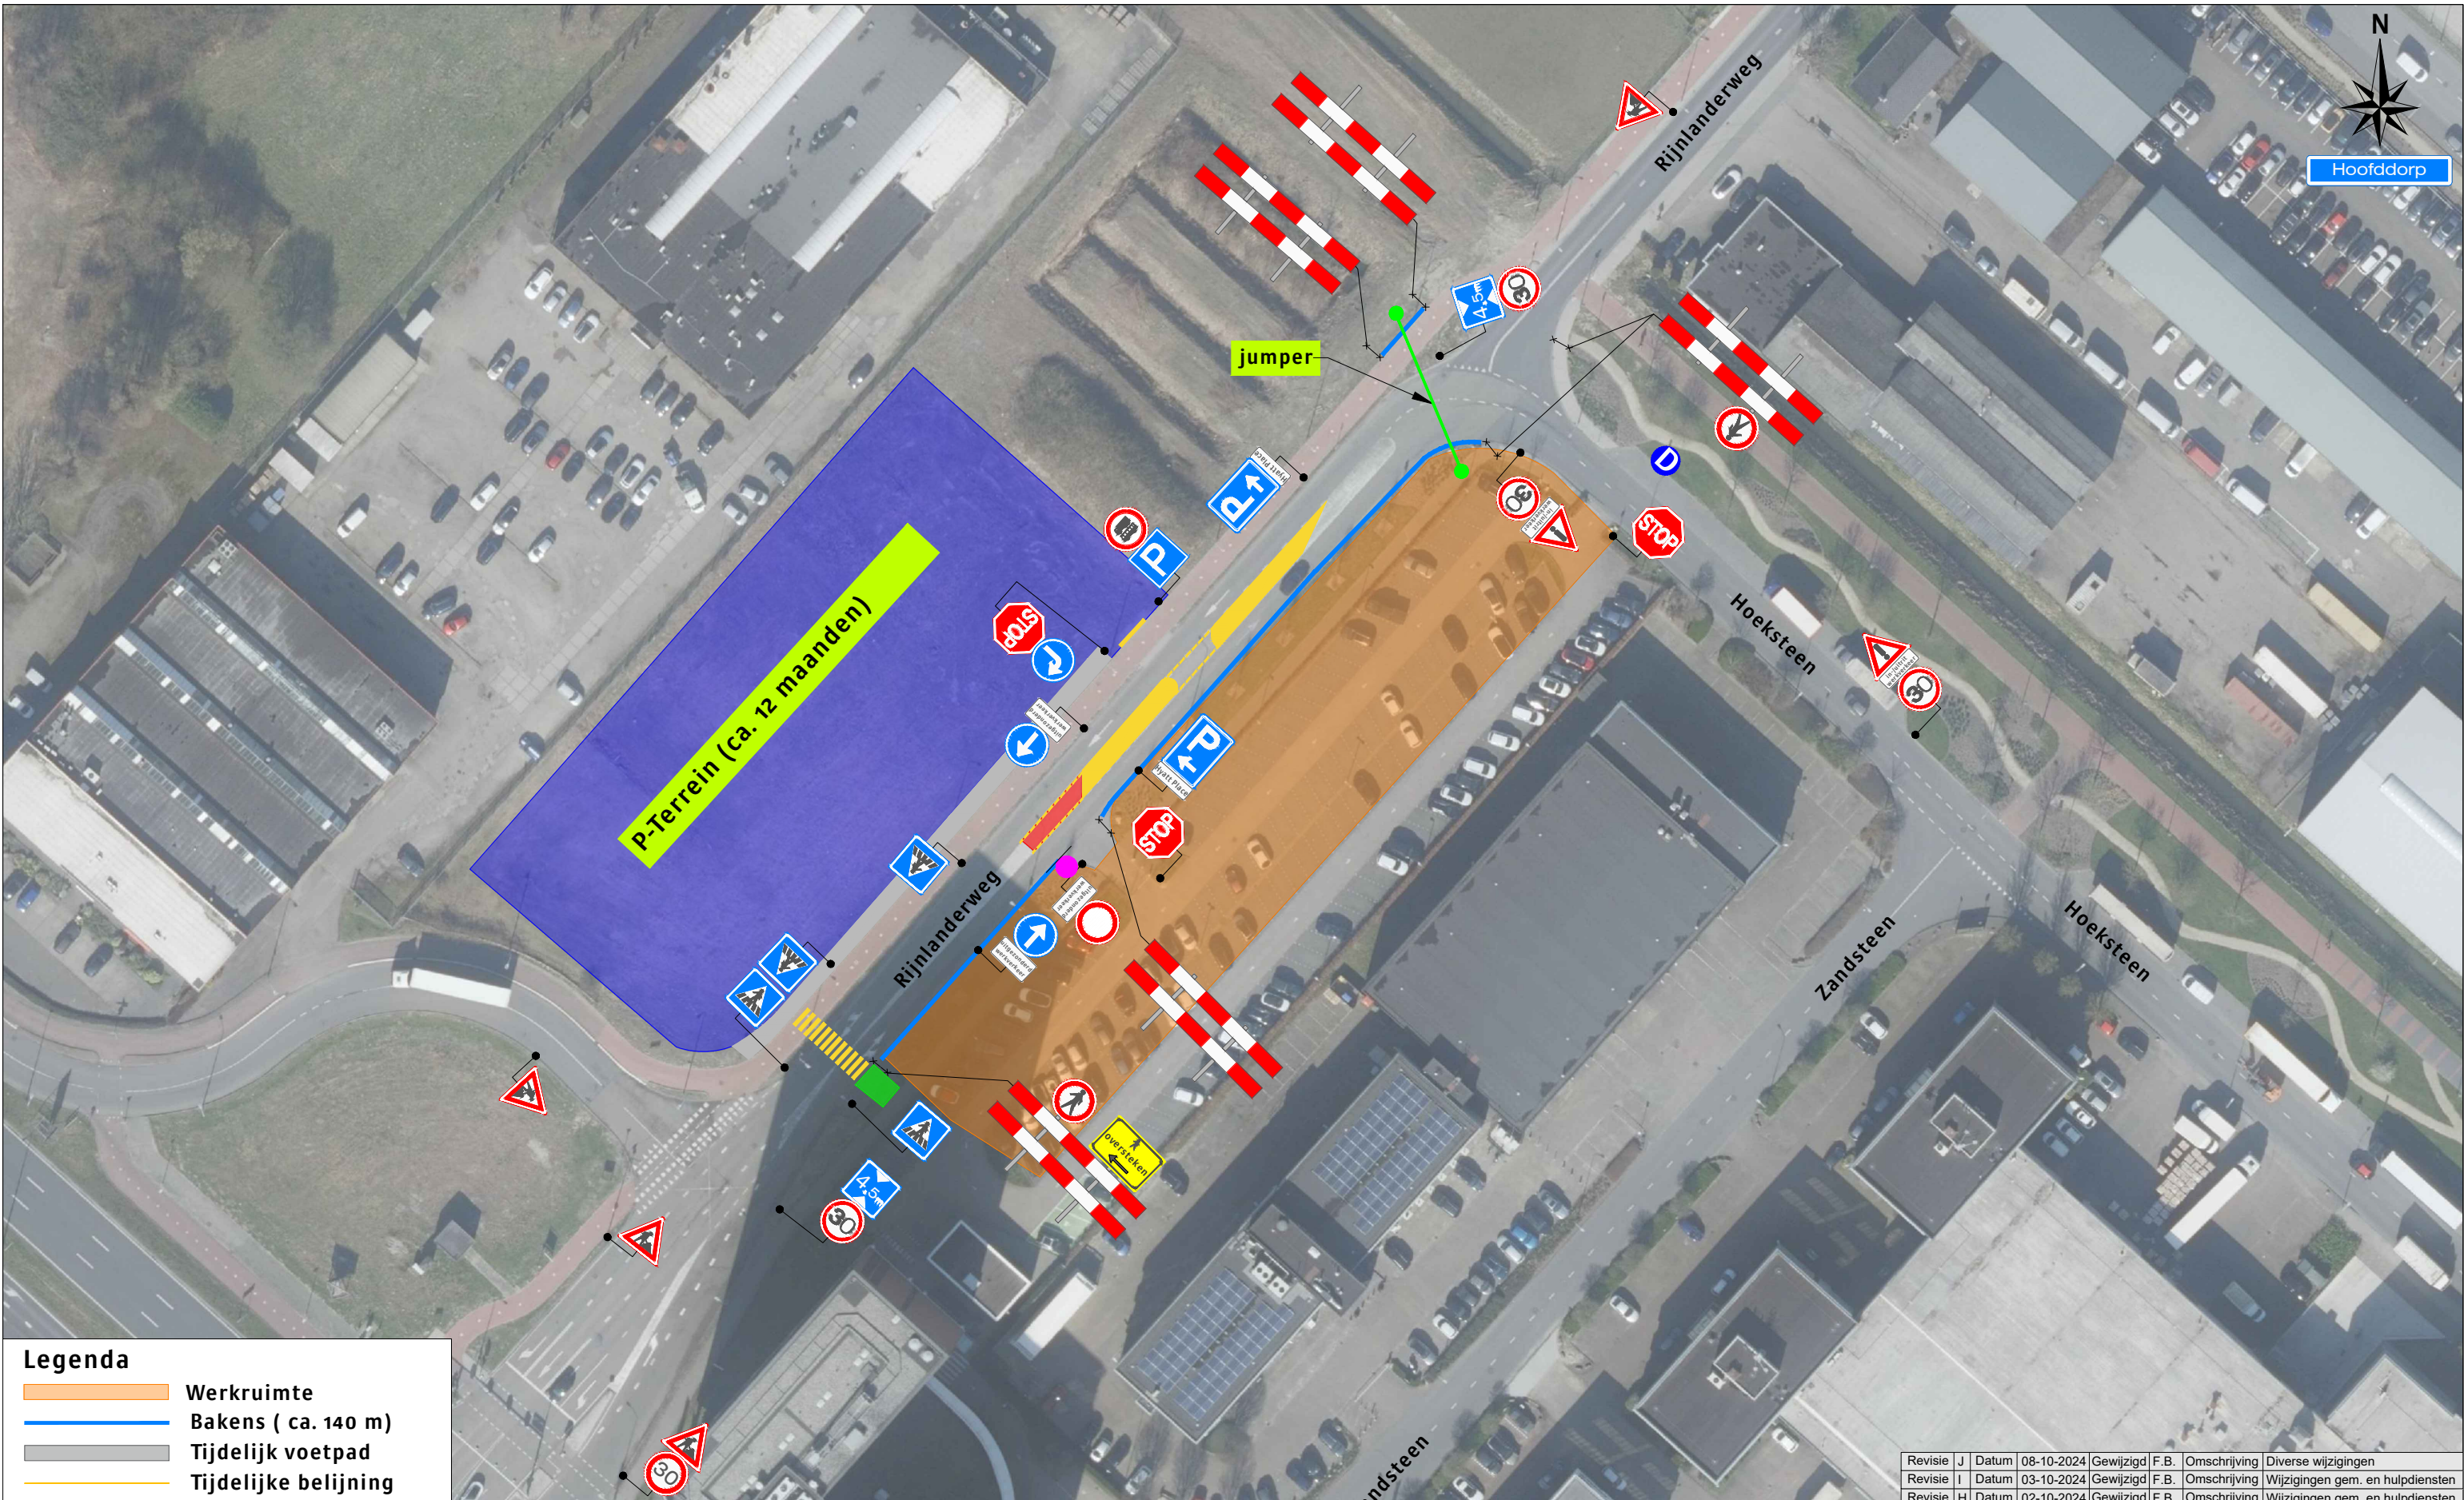

- Legenda**
-  Werkruimte
 -  Bakens (ca. 140 m)
 -  Tijdelijk voetpad
 -  Tijdelijke belijning
 -  Demarkeren
 -  Verharding aanbrengen

  1X  1X

Revisie	J	Datum	08-10-2024	Gewijzigd	F.B.	Omschrijving	Diverse wijzigingen
Revisie	I	Datum	03-10-2024	Gewijzigd	F.B.	Omschrijving	Wijzigingen gem. en hulpdiensten
Revisie	H	Datum	02-10-2024	Gewijzigd	F.B.	Omschrijving	Wijzigingen gem. en hulpdiensten

Opdrachtgever:		Project:	
 Volker Energy Solutions brengt energie		Rijnlanderweg thv Hoeksteen te Hoofddorp	
Onderdeel: in/uitrit		Afstand VRI: ... m	
Aard werkzaamheden opdr.gever:		K54368	
Getekend	: C.J.Lijten	Datum	: 31-7-2023
Gecontroleerd	: B.van der Raad	Datum	: 31-7-2023
Referentienr.	:	Tekeningnummer:	
Formaat: A3	Schaal: nvt	Status: Concept	323-02597-08
Plaatsing conform CROW 96a en 96b - Conflicterende bebording / bewegwijzering afdekken			

