


Vervangen aansluiting
4x70Cu hoofdkabel
4x16Cu aansluitkabel

Werktekening nr: 3191807

Behoort bij beschikking van
Burgemeester en Wethouders
van Leiden

BV. Z24/3744512

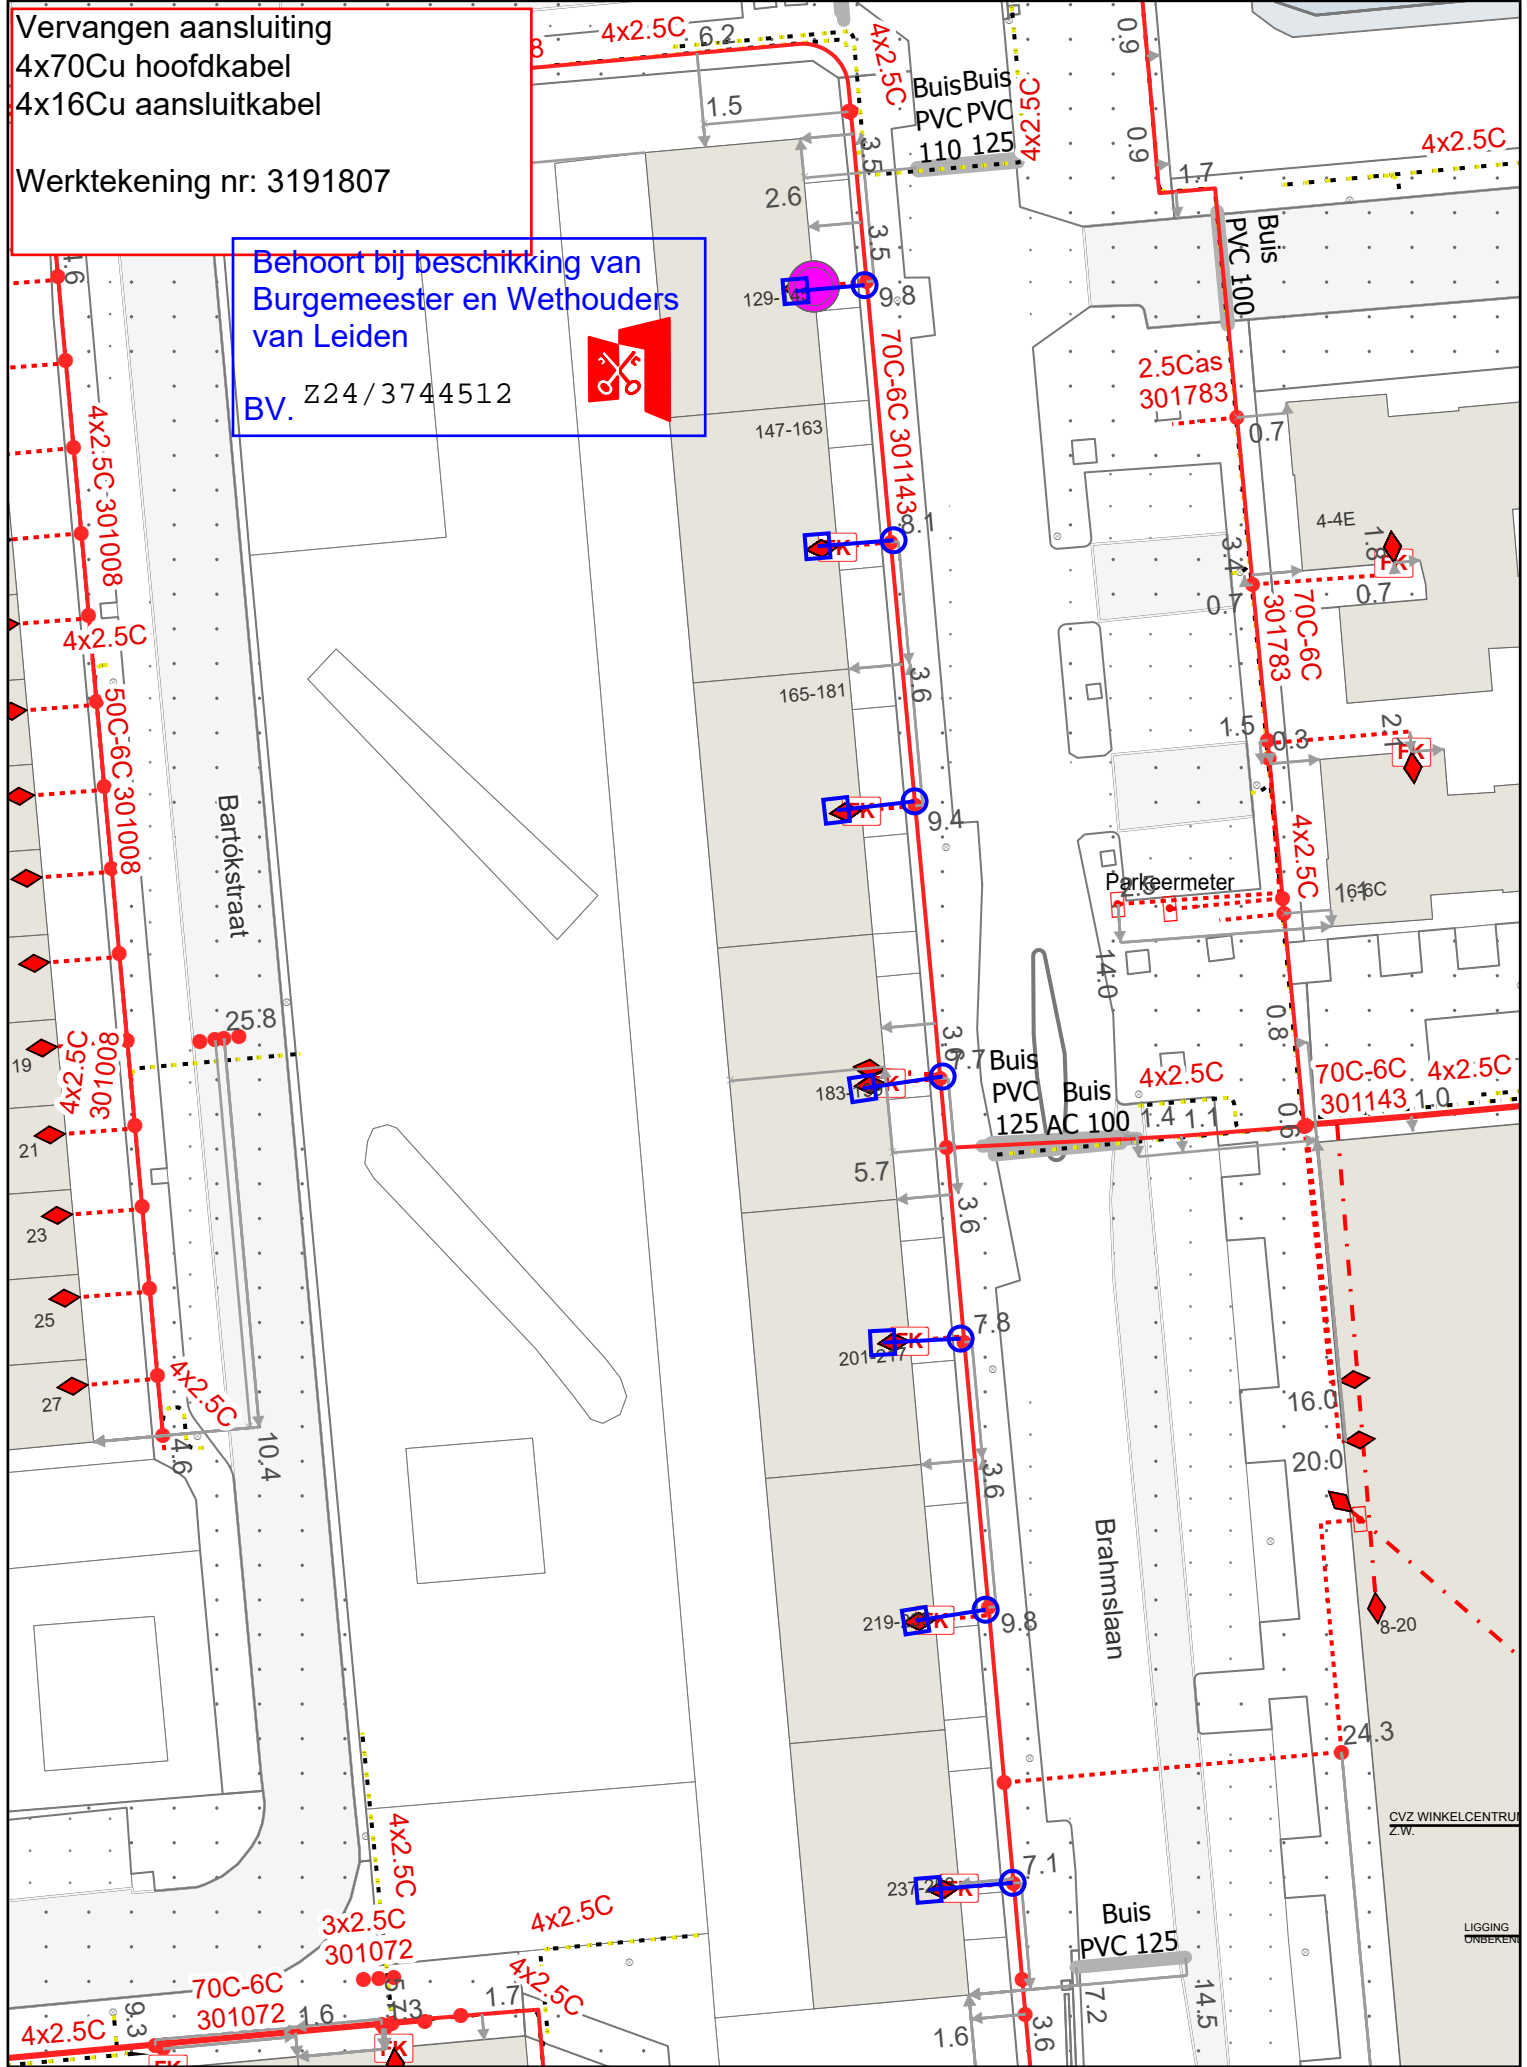

Formaat: A4 Staand
Datum: 30-07-2024
Schaal: 1:500



E-LS
Coördinaat linkeroerhoek: (92199.225,461872.175)
Coördinaat rechterbovenhoek: (92299.225,462008.777)