
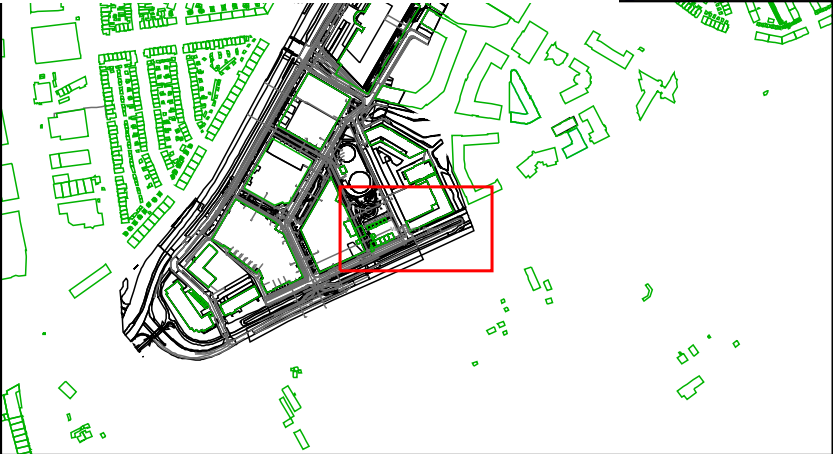


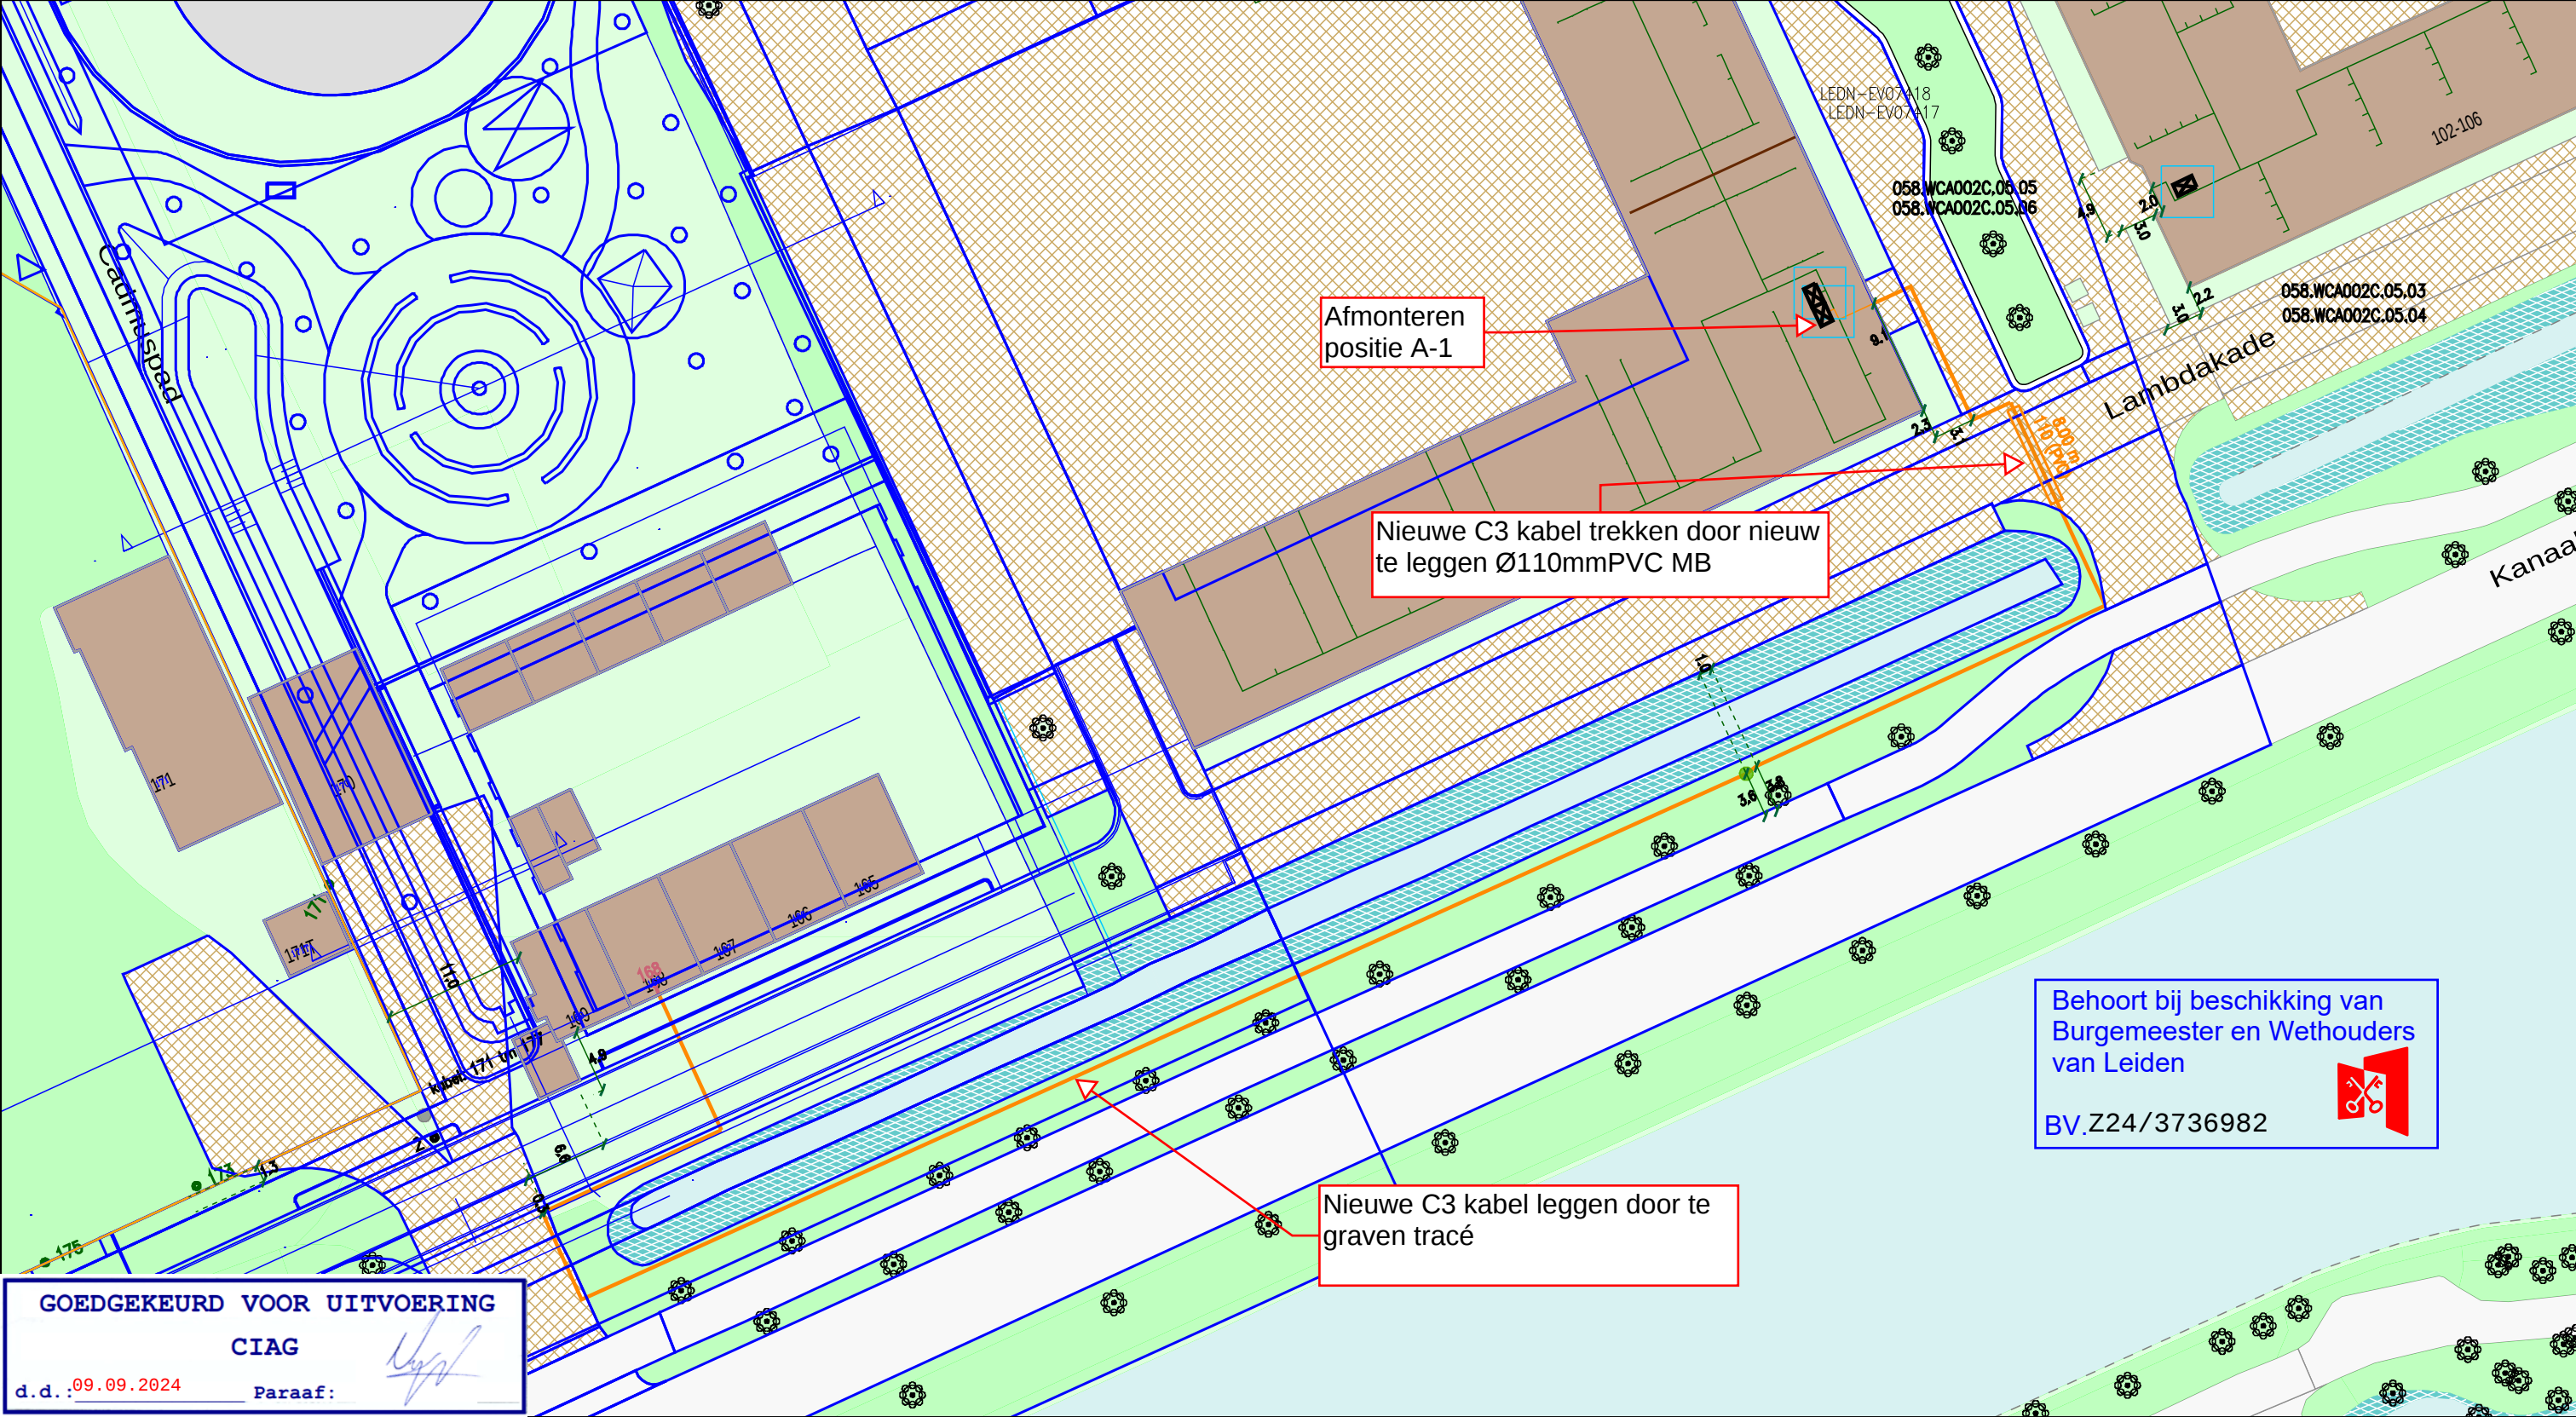

Legenda	
	Behuizing / Huisje(in bedrijf)
	Geul(gepland)
	Kabelgoot(definitief ligging onbekend)
	Kabelgoot(gepland)
	Mantelbuis(gepland)
CAI [Gis]	
	Cai Haspel/Rol
	Cai Haspel/Rol
	Cai Mof(buiten bedrijf)
	Cai Mof(in bedrijf)

Title:Werktekening BP-800856299_Kanaalweg_168_Leiden	
Nummer 93643-461974	
LEIDEN	LEIDEN
Schaal: 1:500	User: ikireker
ACE: CATV	Plotdatum: 09/09/2024
Size: A3	