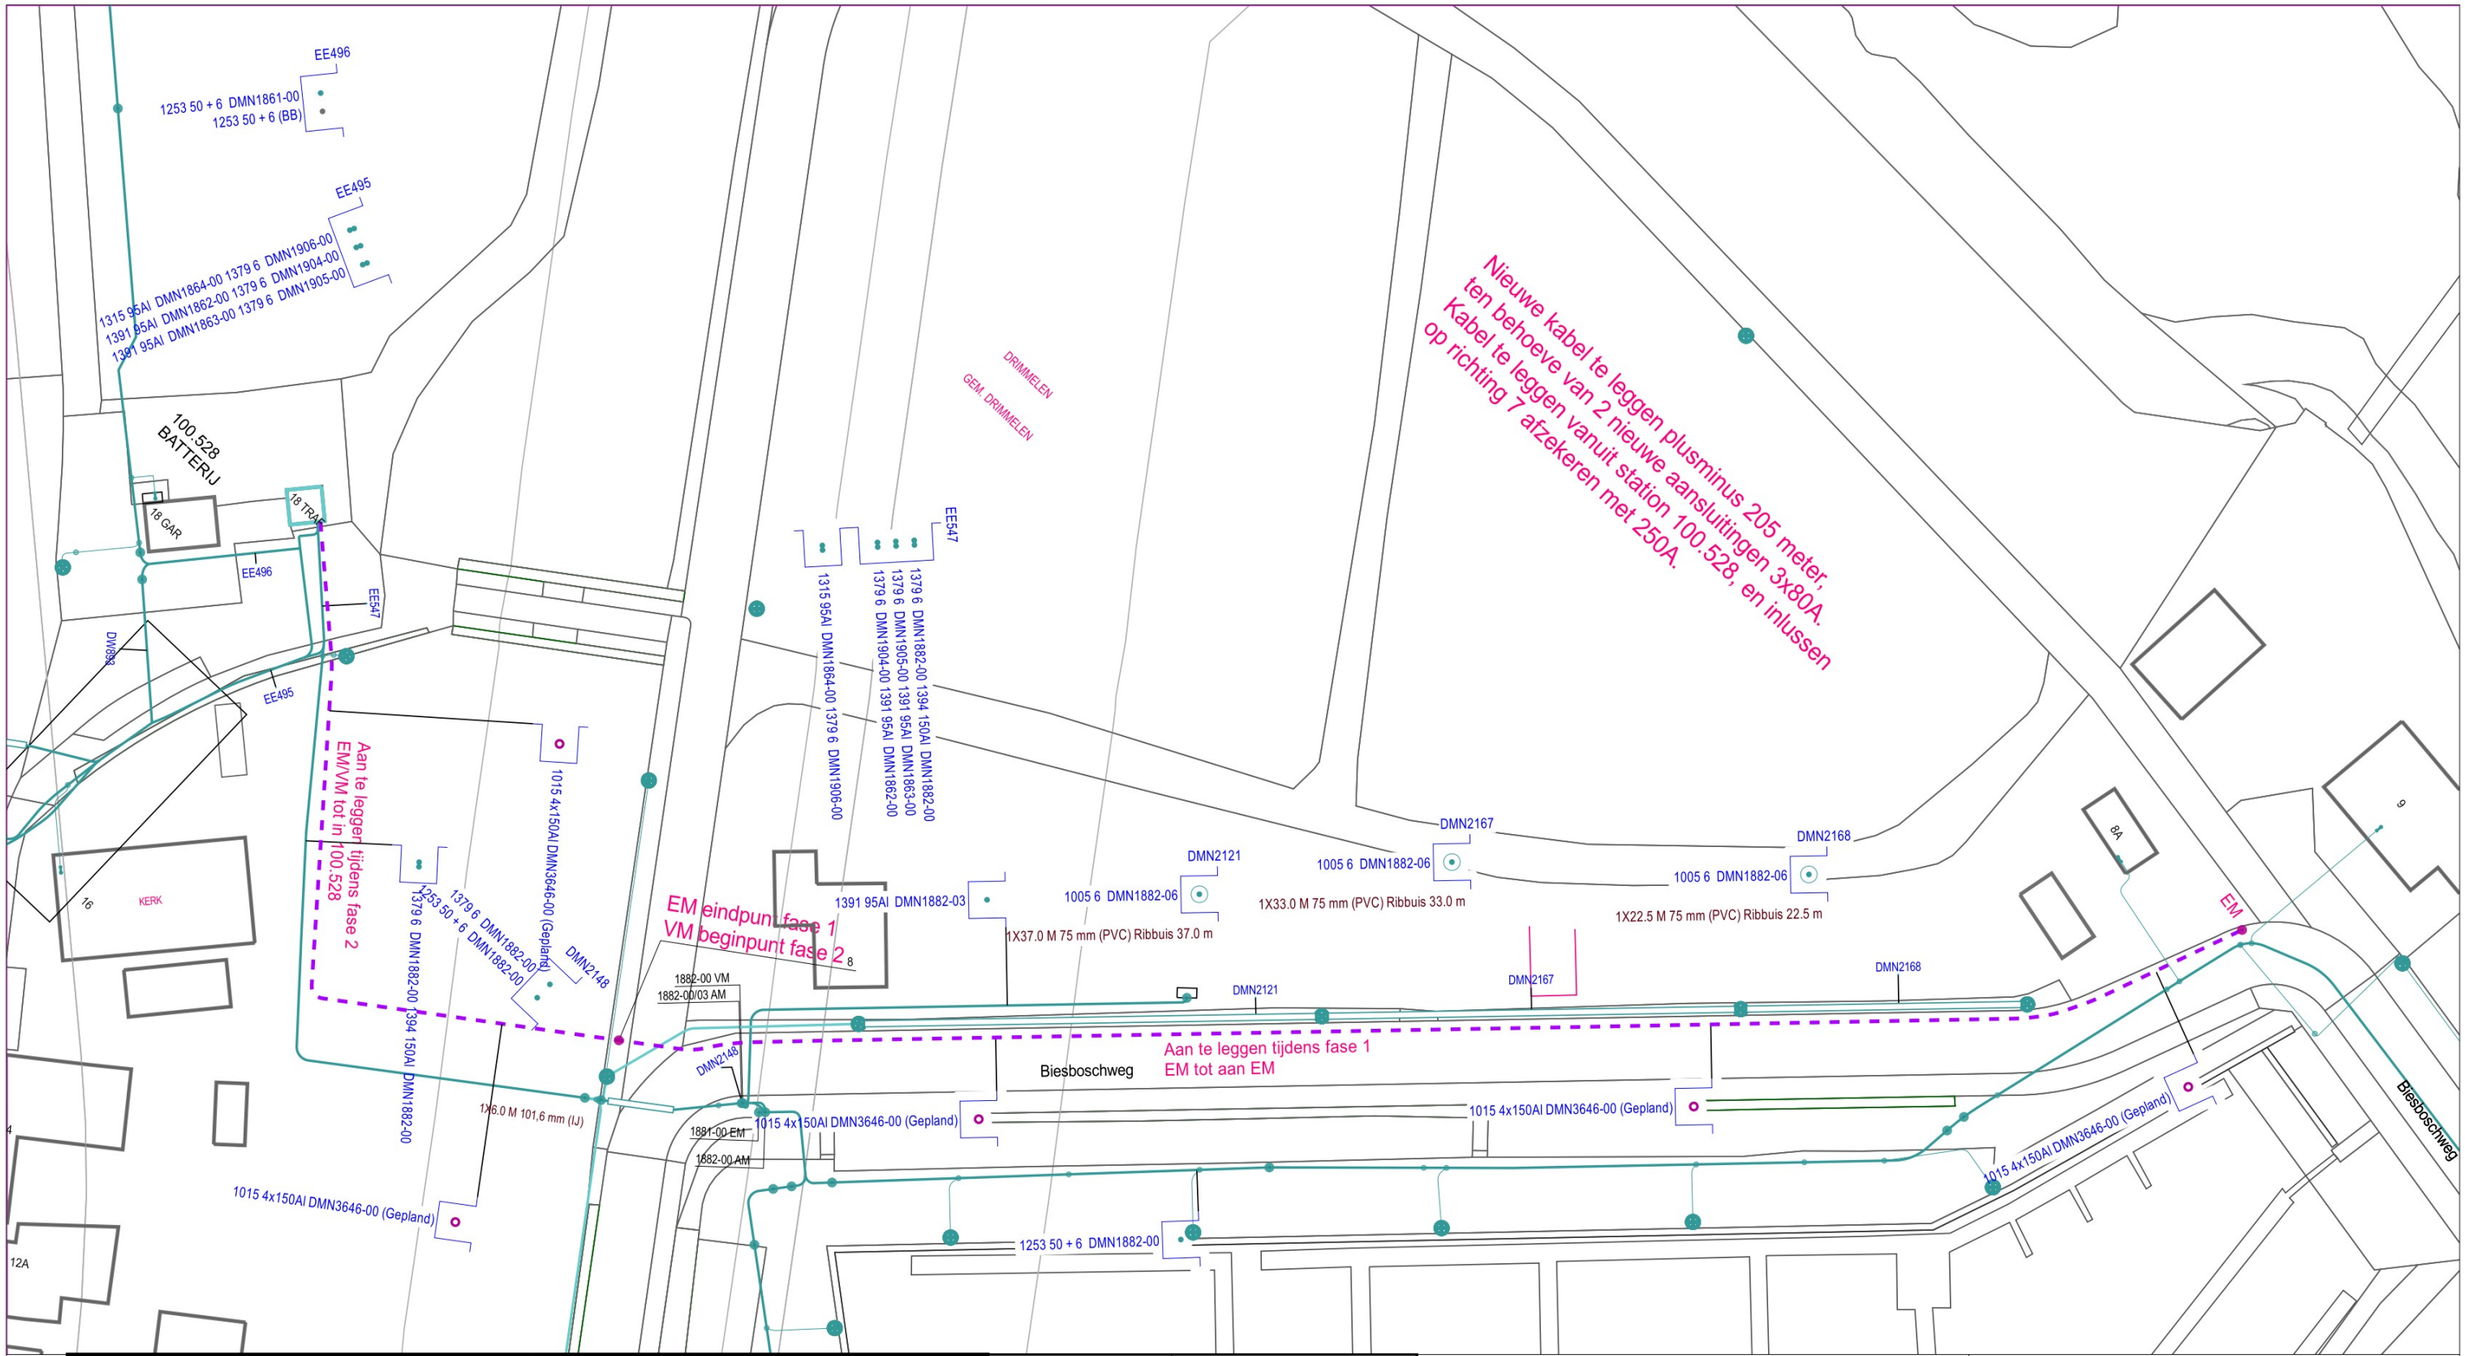

KABEL-KODERING	
KODE	VERKLARING
1015	4x150.0 Al V-VMvKsas
1315	4x95.00 Al VG-VMvK
1379	4x6.000 Cu VMvK
1391	4x95.00 Al VMvK
1253	4x50.00 Cu + 4x6.000 Cu GPLKh

GEUL-STATUS	
SYMBOOL	OMSCHRIJVING
	definitief ligging bekend
	digitaal ingemeten
	gepland

symbool	omschrijving
	OV Aansluiting - in bedrijf
	Kabel - in bedrijf
	Kabel - buiten bedrijf
	Kabel - gepland

Omschrijving : 160 m kabel leggen vanuit 100.528
t.b.v. 3 nieuwe 3x80A aansluitingen.

Status : Projecttekening aangemaakt

		114-4135	115-4135	
		1145-41350	1150-41350	
113-4130	114-4130	1145-41325	1150-41325	1155-41325
		1145-41300	1150-41300	1155-41300

SAP netwerkplan	: 30205140
SAP projectdefinitie	: B.18594
Synfranummer	:
Ontwerp door	: [redacted]
Tekening nr.	: B.18594-LS
Projecttek. Aangem.	: 13/06/2024
Projecttek. Gewijzigd	:
A3 Schaal: 1:500	Datum plot: 10/10/2024

Brabant West Afd. A, E & I
Zwaanhoefstraat 12
4702 LC ROOSENDAAL

ENEXIS