


GPP

Te realiseren gehandicaptenparkeerplaats op kenteken voor Talingenlaan in Vinkeveen.

Plaatsen van het bord E06 met onderbord waarop het kenteken staat vermeld.

Aanleg witte belijningen en rolstoel symbool plaatsen in het parkeervak.

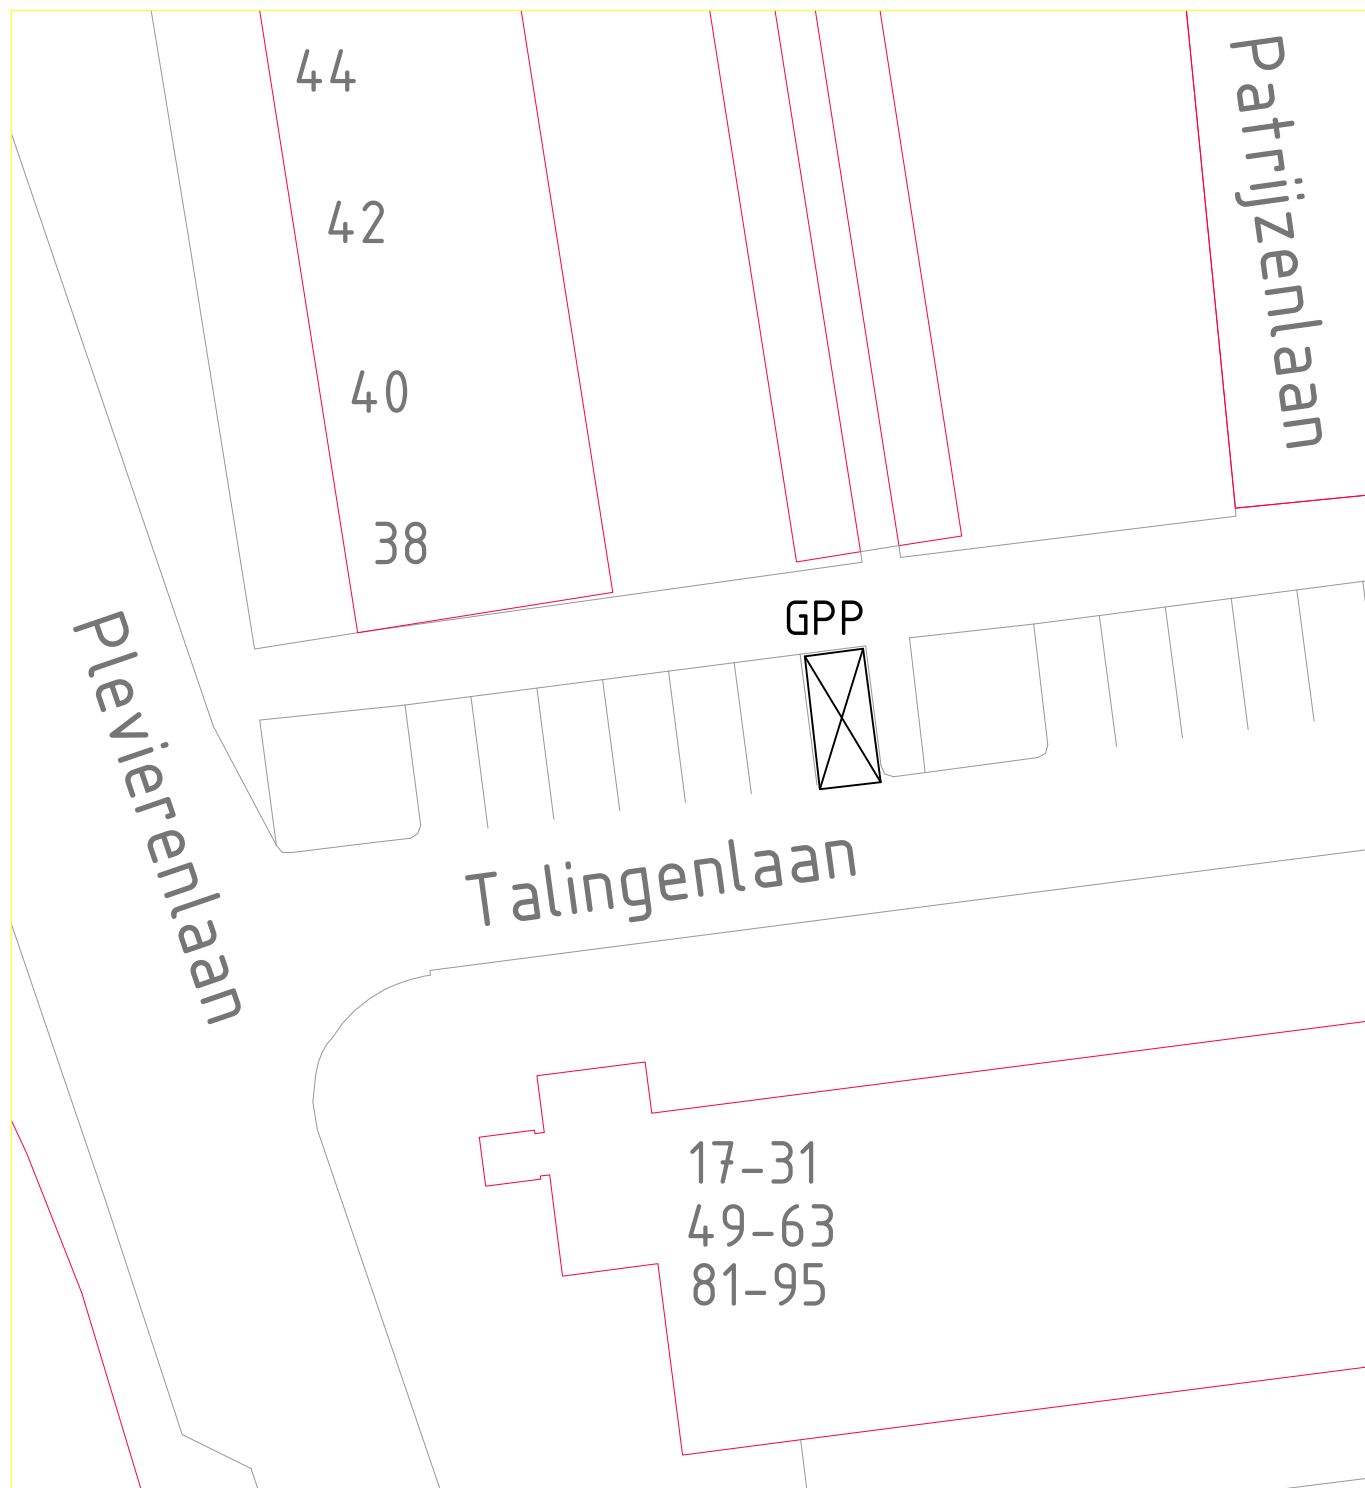

**Gemeente
De Ronde Venen**

Project	: Talingenlaan in Vinkeveen
Onderwerp	: Aanleg gehandicaptenparkeerplaats
Datum	: 1 oktober 2024
Schaal	: n.v.t.
Getekend	: RScho
Archief	: 739354