


GPP

Te realiseren gehandicaptenparkeerplaats op kenteken voor Kamille in Mijdrecht.

Plaatsen van het bord E06 met onderbord waarop het kenteken staat vermeld.

Aanleg witte belijningen en rolstoel symbool plaatsen in het parkeervak.

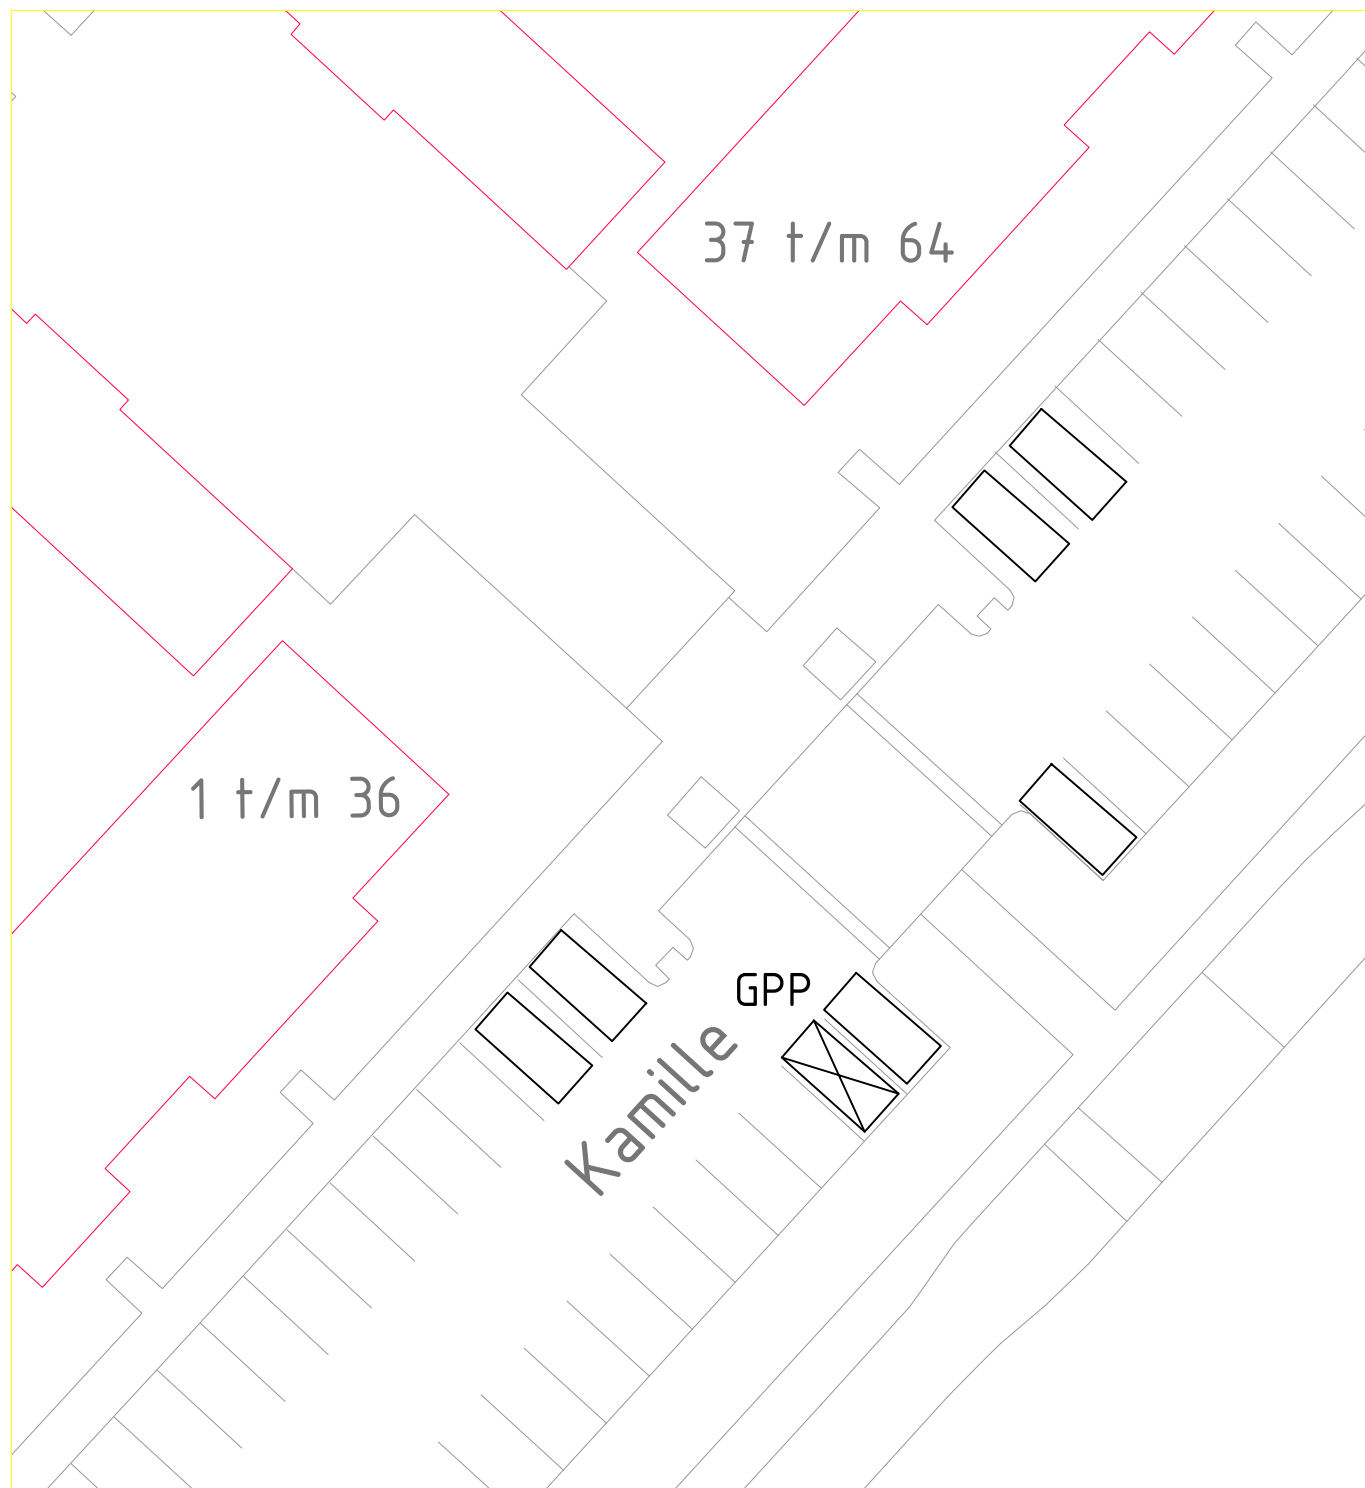

**Gemeente
De Ronde Venen**

Project : Kamille in Mijdrecht

Onderwerp : Aanleg gehandicaptenparkeerplaats

Datum : 2 oktober 2024

Schaal : n.v.t.

Getekend : RScho

Archief : 766406