

 


 

 





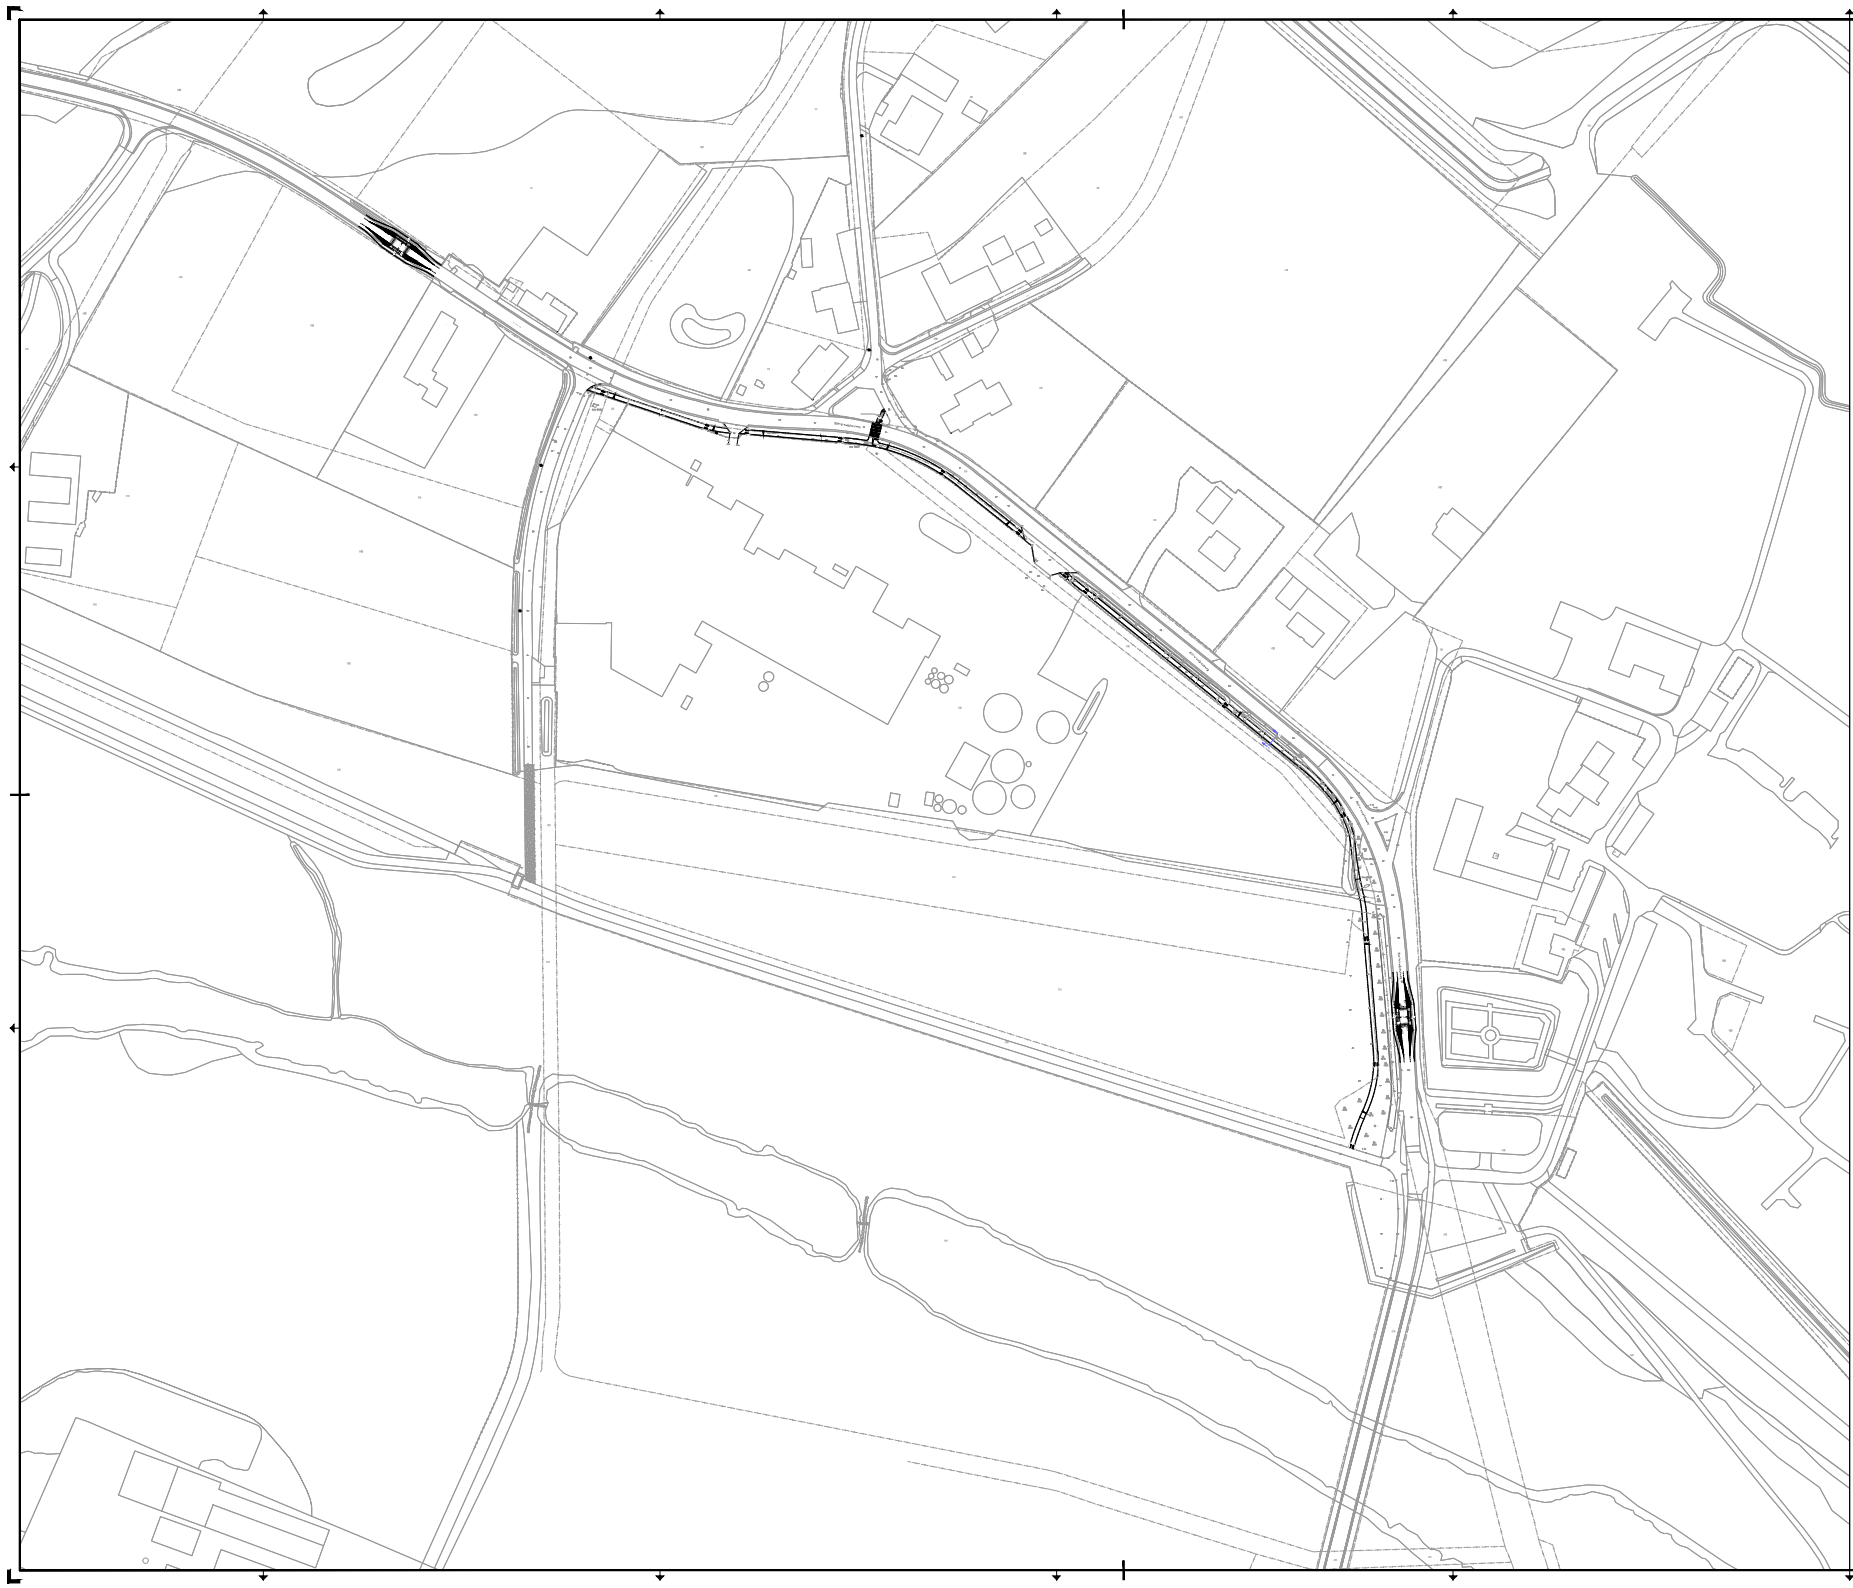


- Legenda
-  Woninggrens
 -  Perceelgrens
 -  Nieuwe perceelgrens
 -  Nieuwe hoogte
 -  Bestaande hoogte
 -  Afscheut
 -  Aanbrengen opstribband 10x20x20cm te stellen in beton
 -  Aanbrengen opstribband 10x20x20cm te stellen in beton
 -  Aanbrengen opstribband 10x20x20cm te stellen in beton
 -  Aanbrengen troostribband 10x20x20cm te stellen in beton
 -  Aanbrengen schuifsteerf
 -  Aanbrengen halfverharding
 -  Aanbrengen (eventueel) of vervangen (eventueel) door (eventueel)



Doorstroomlocatie Ooijen

Opdrachtgever: Gemeente Horst aan de Maas



Onderdeel: Nieuwe situatie		Schaal: 1:200 MBP	
Ontwerfase: Definitief ontwerp		Projectnummer: 1000101_1_170119 MBP	
Vanaf: A	Tot: B	Opsteller: [naam]	Datum: 04-05-2019
Projectnaam: 002_001_00-11-Nieuwe situatie_1-FEB_BEOORDELING		[naam]	

