


- Legenda kabels en leidingen**
- Water, netbeheerder(s)
 - Gracht water
 - Gasleiding lage druk, netbeheerder(s)
 - Envis
 - Laagspanning, netbeheerder(s)
 - Envis
 - Gemeente Bergeijk
 - Data transport, netbeheerder(s)
 - geoptofiber
 - Ziggo
 - Rooi vrije val, netbeheerder(s)
 - Waterschap De Dommel
 - Gemeente Bergeijk
 - Rooi onder druk, netbeheerder(s)
 - Waterschap De Dommel
 - Gemeente Bergeijk

- Legenda**
- Bestaande situatie
 - Bestaande perceelsgrens
 - Nieuwe perceelsgrens
 - Bestaande hoogte in meters ten opzichte van N.A.P.
 - Puikdeelhoogte, putnummer en invendige putafmeting
 - Aanbrengen DWA riolering met materiaal, b.o.b., diameter, stroomrichting en rumbeeslag
 - Aanbrengen HWA riolering met materiaal, b.o.b., diameter, stroomrichting en rumbeeslag
 - Aanbrengen duiker met b.o.b. materiaal en diameter
 - Aanbrengen mantelbus t.b.v. toekomstige laadpaal
 - Aanbrengen DWA inspectieput
 - Aanbrengen HWA inspectieput
 - Aanbrengen HWA inspectieput met open roosterdeksel, gekneveld
 - Aanbrengen uitstroomvoorziening HWA
 - Aanbrengen straatkolk met aansluiting PVC Ø125 mm en inlaat (lezu) anders aangegeven
 - Aanbrengen huusaansluiting DWA riolering PVC Ø125 mm met ontsloppingsstuk en inlaat
 - Aanbrengen huusaansluiting HWA riolering PVC Ø125 mm met ontsloppingsstuk en inlaat (indicaal) weergegeven
 - Aanbrengen mantelbuizen t.b.v. kruisen nutstracé
 - Nutstrook
 - Nutstrook OV
- Mantelbuizen t.b.v. laadpaal dienen in het nutstracé te worden opgenomen
- Kruisingen nutstracé en tracé OV middels mantelbuizen

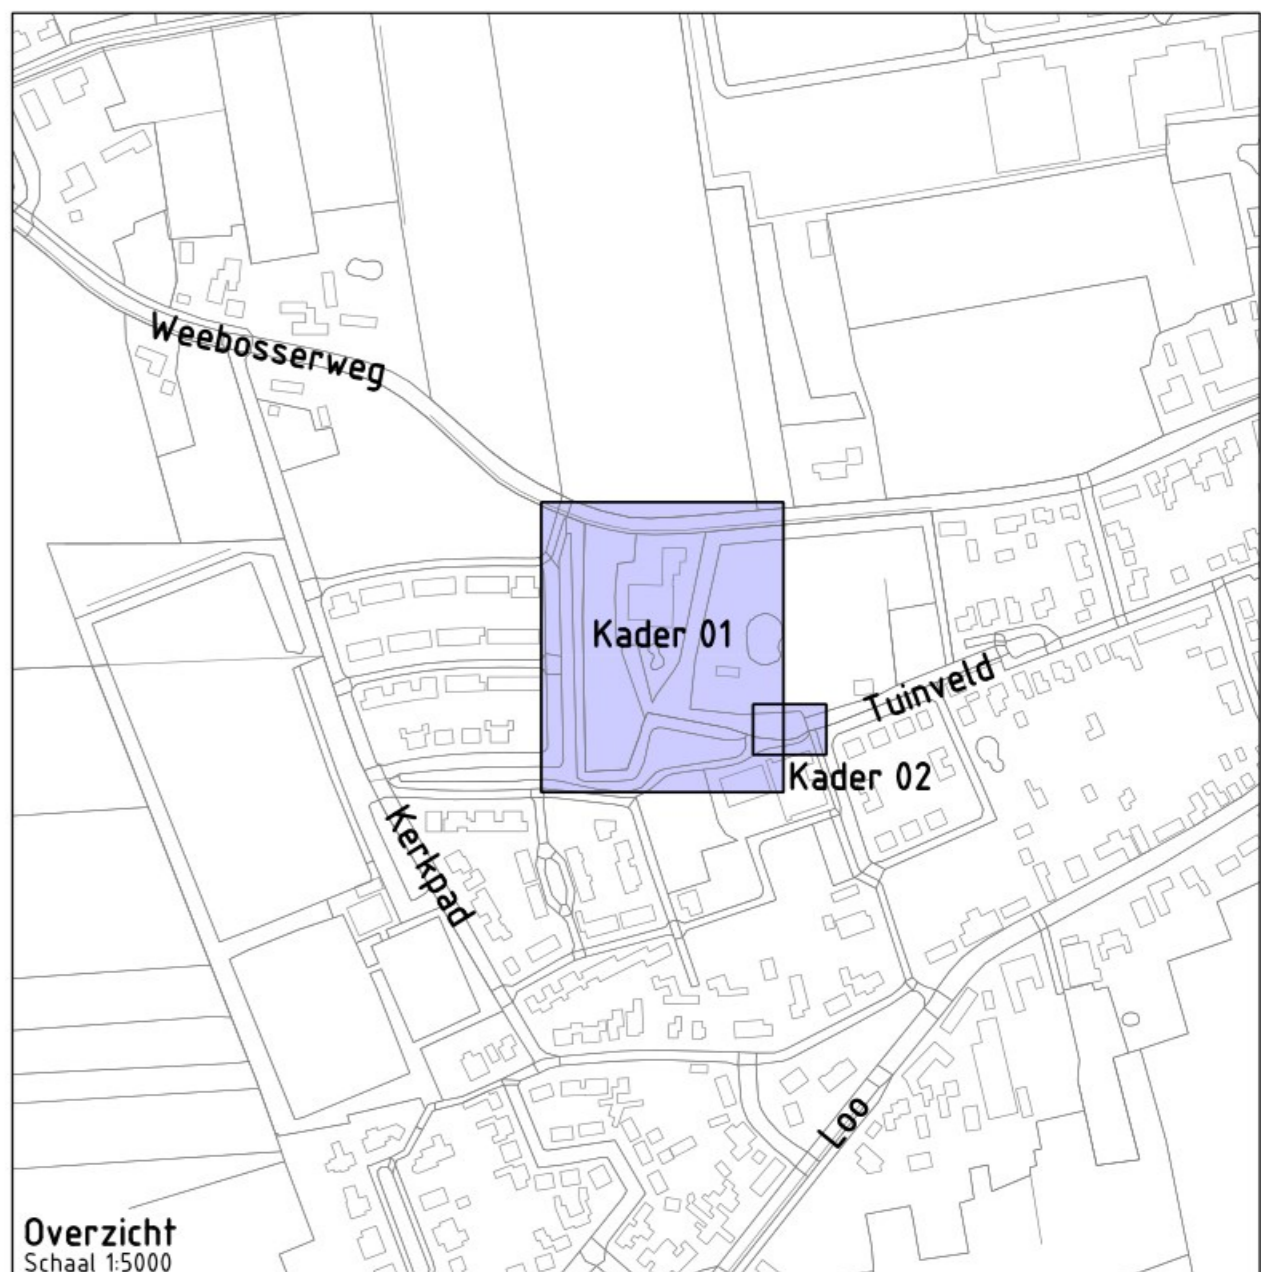

Overzicht
Schaal 1:5000

Project: **Bouwplan Park Looburgh Bergeijk**

Opdrachtgever: **Symphony Estates B.V.**

GRASVELD
CIVIELE TECHNIEK

Grasveld Civiele Techniek B.V.
Blaaskring 5a
5741 RR Beck en Donk
tel. 0492-468219
www.grasveld.nl
info@grasveld.nl

Onderdeel: **Ondergrondse situatie**

Getekend	Schaal	1:200	Fase: DO
Goedgekeurd	Formaat	A0	Versie: D
Projectnummer: G335-005	Tekening:	01 van 03	
Datum: 12.04.2024	Doe:	G335005 - DO	

Kader 01