


| Legenda |                                  | vermogen | eenheid    |
|---------|----------------------------------|----------|------------|
| symb.   | gebouw omschrijving              | kW p/f.t |            |
| 1       | voertuig met vijzel              | 0,5      | 7 ton      |
| 2       | voertuig met vijzel              | 1,5      | 12 ton     |
| 3       | voertuig met vijzel              | 56       | -          |
| 4       | luchtcooler                      | 9        | # 1400 mm  |
| 5       | luchtcooler                      | 1,5      | -          |
| 6       | paddeblazer                      | -        | 6 kg/stk.  |
| 7       | spoelput                         | -        | -          |
| 8       | HR cv-ketel                      | 6        | 40         |
| 9       | regorrel in handmatig bedienbaar | 1        | 1 ltr.     |
| 10      | koelverkoeling freon R22         | 1        | 1 ltr.     |
| 11      | voermachine                      | 7        | 1          |
| 12      | wielvat                          | 3        | 2000 ltr.  |
| 13      | regalkast                        | 3        | -          |
| 14      | hogedruwsluier                   | 1        | 5          |
| 15      | reinigingsmiddelen               | 1        | 60 ltr.    |
| 16      | compressor (electrisch)          | 1        | 2          |
| 17      | medicijnen in kast               | 1        | 10 kg/ltr. |
| 18      | waterpomp                        | 1        | 0,75       |
| 19      | diverse handgereedschappen       | 1        | 5          |
| 20      | meubelen                         | 4        | 0,75       |
| 21      | deurafsluiter metbanden          | 4        | 0,5        |
| 22      | opvoertuigen                     | 2        | 2          |
| 23      | sluipspoor                       | 4        | 0,75       |
| 24      | dieselolieopslag                 | 1        | 200 ltr.   |
| 25      | tractor                          | 1        | 65         |
| 26      | smersmiddelen                    | 1        | 15 liter   |

### Gebouwen



- A woning (prive)
- B berging (prive)
- C stal 5.000 st. opfokhennen E 1.7
- D opslag/berging
- E stal 18.600 st. opfokhennen E 1.8.1
- F stal 24.852 st. opfokhennen E 1.7
- G stal 17.900 st. opfokhennen E 1.8.1
- H opslag/berging

### Doorsnede Gebouwen

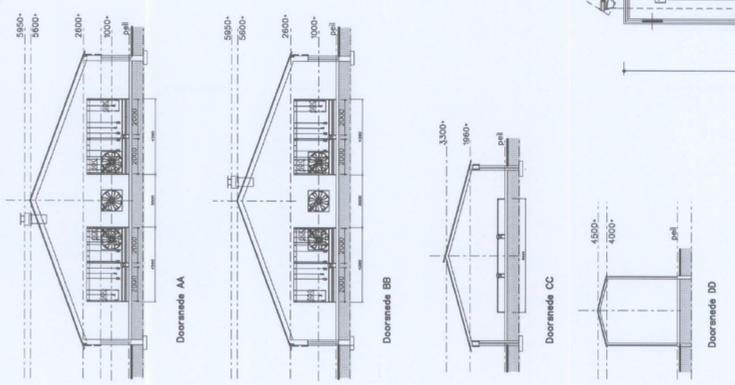

### Renvoer aan- en afvoerbewegingen

- ✕ A-01 aan/afvoer opfokhennen
- A-02 afvoer vaste mest/drijfmest
- ✕ A-03 toevoering veevoer

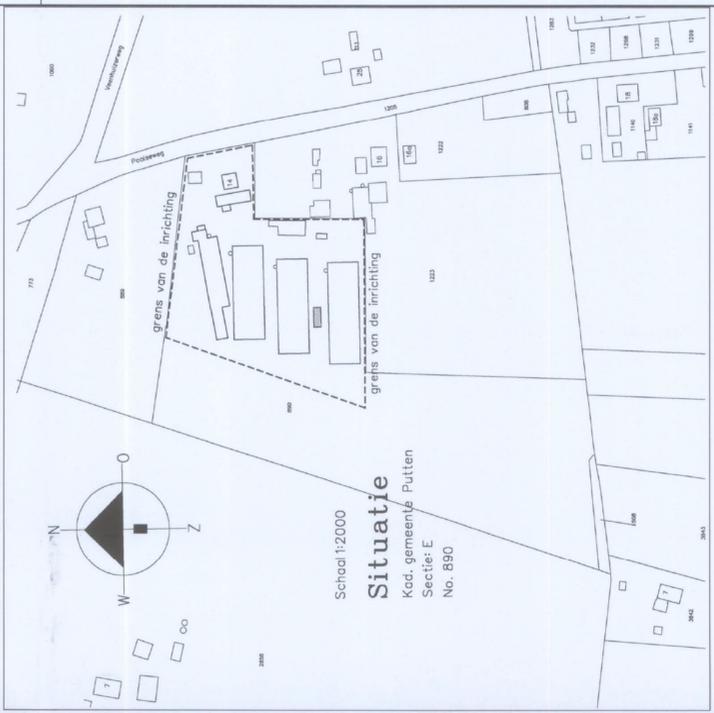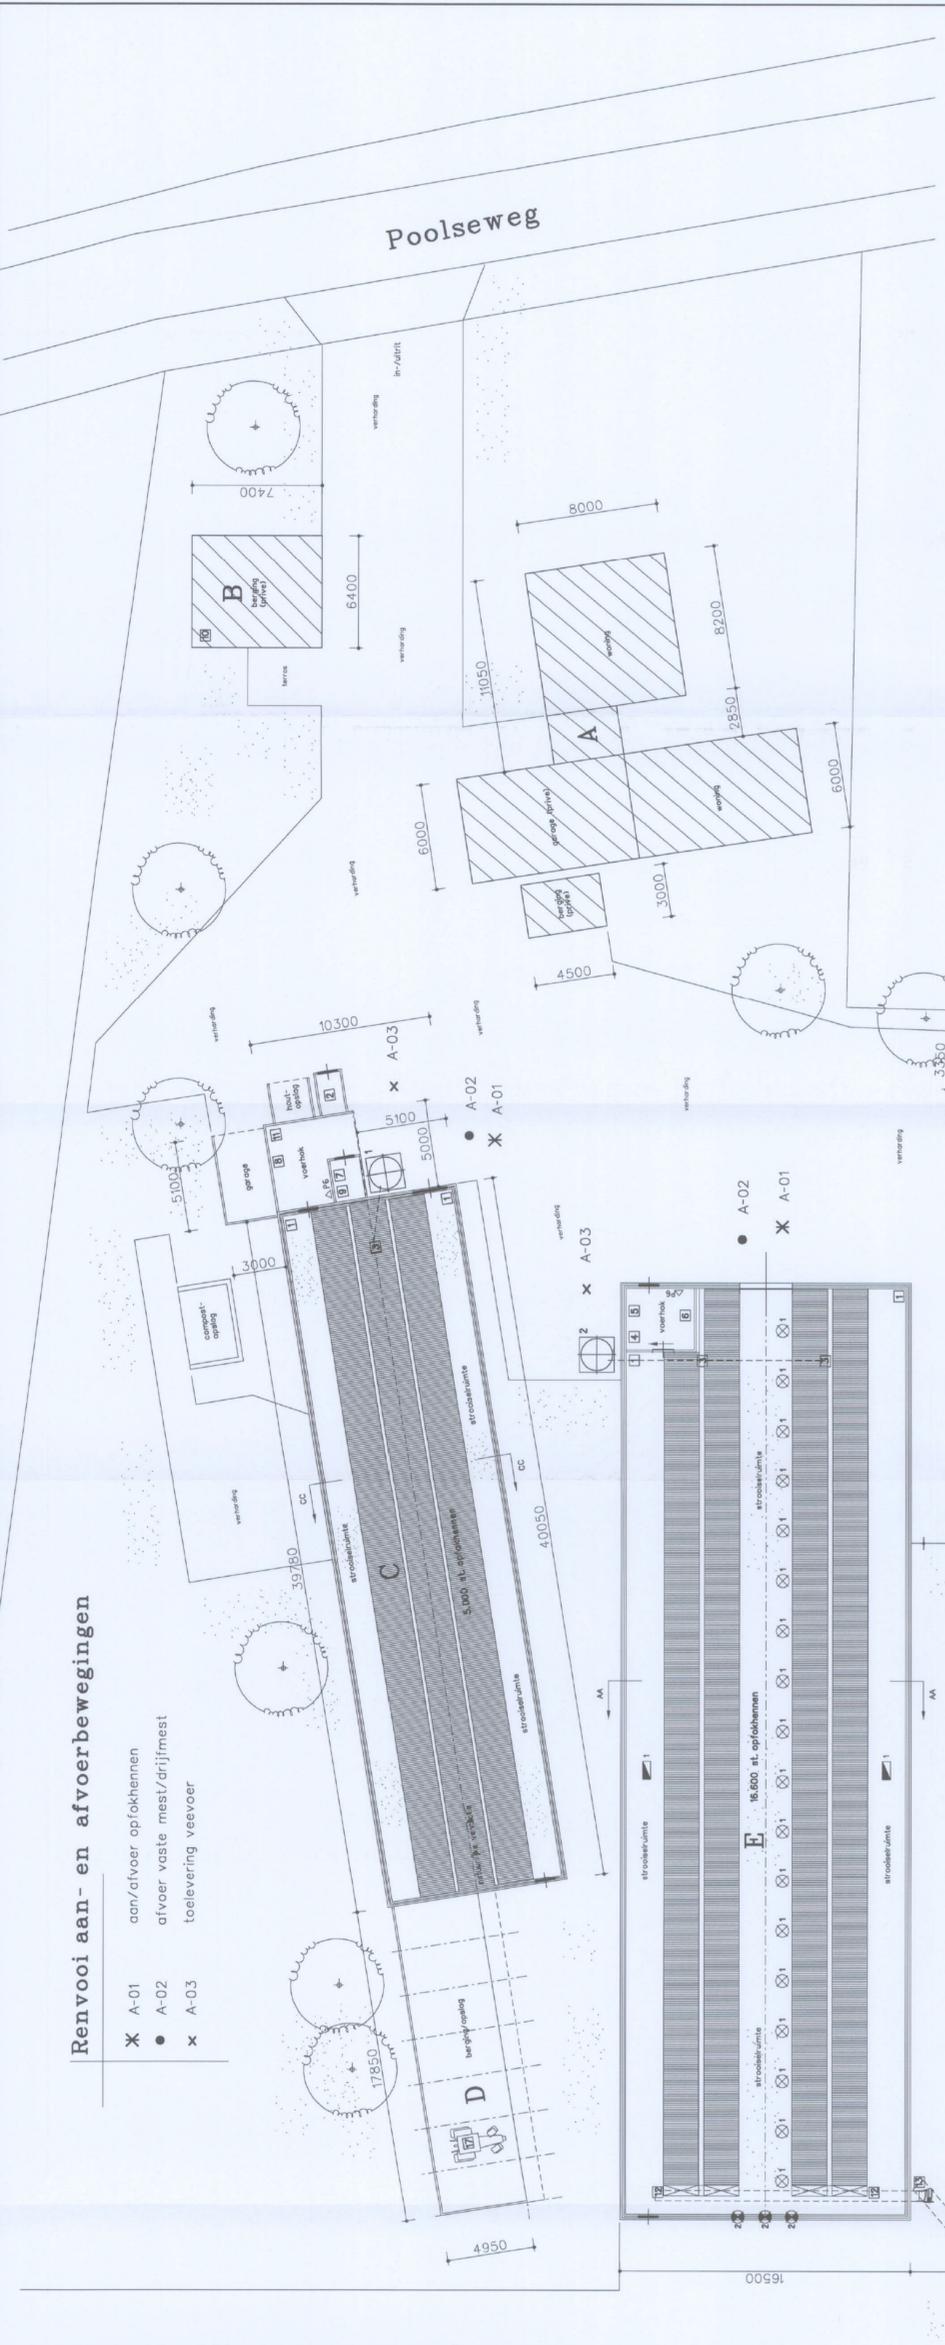

TEKENING IN 1 BLADEN BLAD 1

formaat getekend school datum  
A1 1:200 11/07/2012

Plan: Aanvraag (B.L.)

Locatie: Poolseweg 14 en 14c te Putten

Opdrachtgever: [Redacted]

Van Westreenen BV  
Anthonie Fokkerstraat 1A / 3772 MP Barneveld  
Tel. (0342) 474255 / Fax (0342) 474281  
Vareseveldseweg 650 / 7131 JA Lichtenvoorde  
Tel. (0544) 379737 / Fax (0544) 378364

architectuur & vormgeving

Van Westreenen  
ADVISEURS VOOR HET BUITENGEBIED

datum wijz. aard van de wijziging

Tekeningnummer: OV-TORSIJ2