


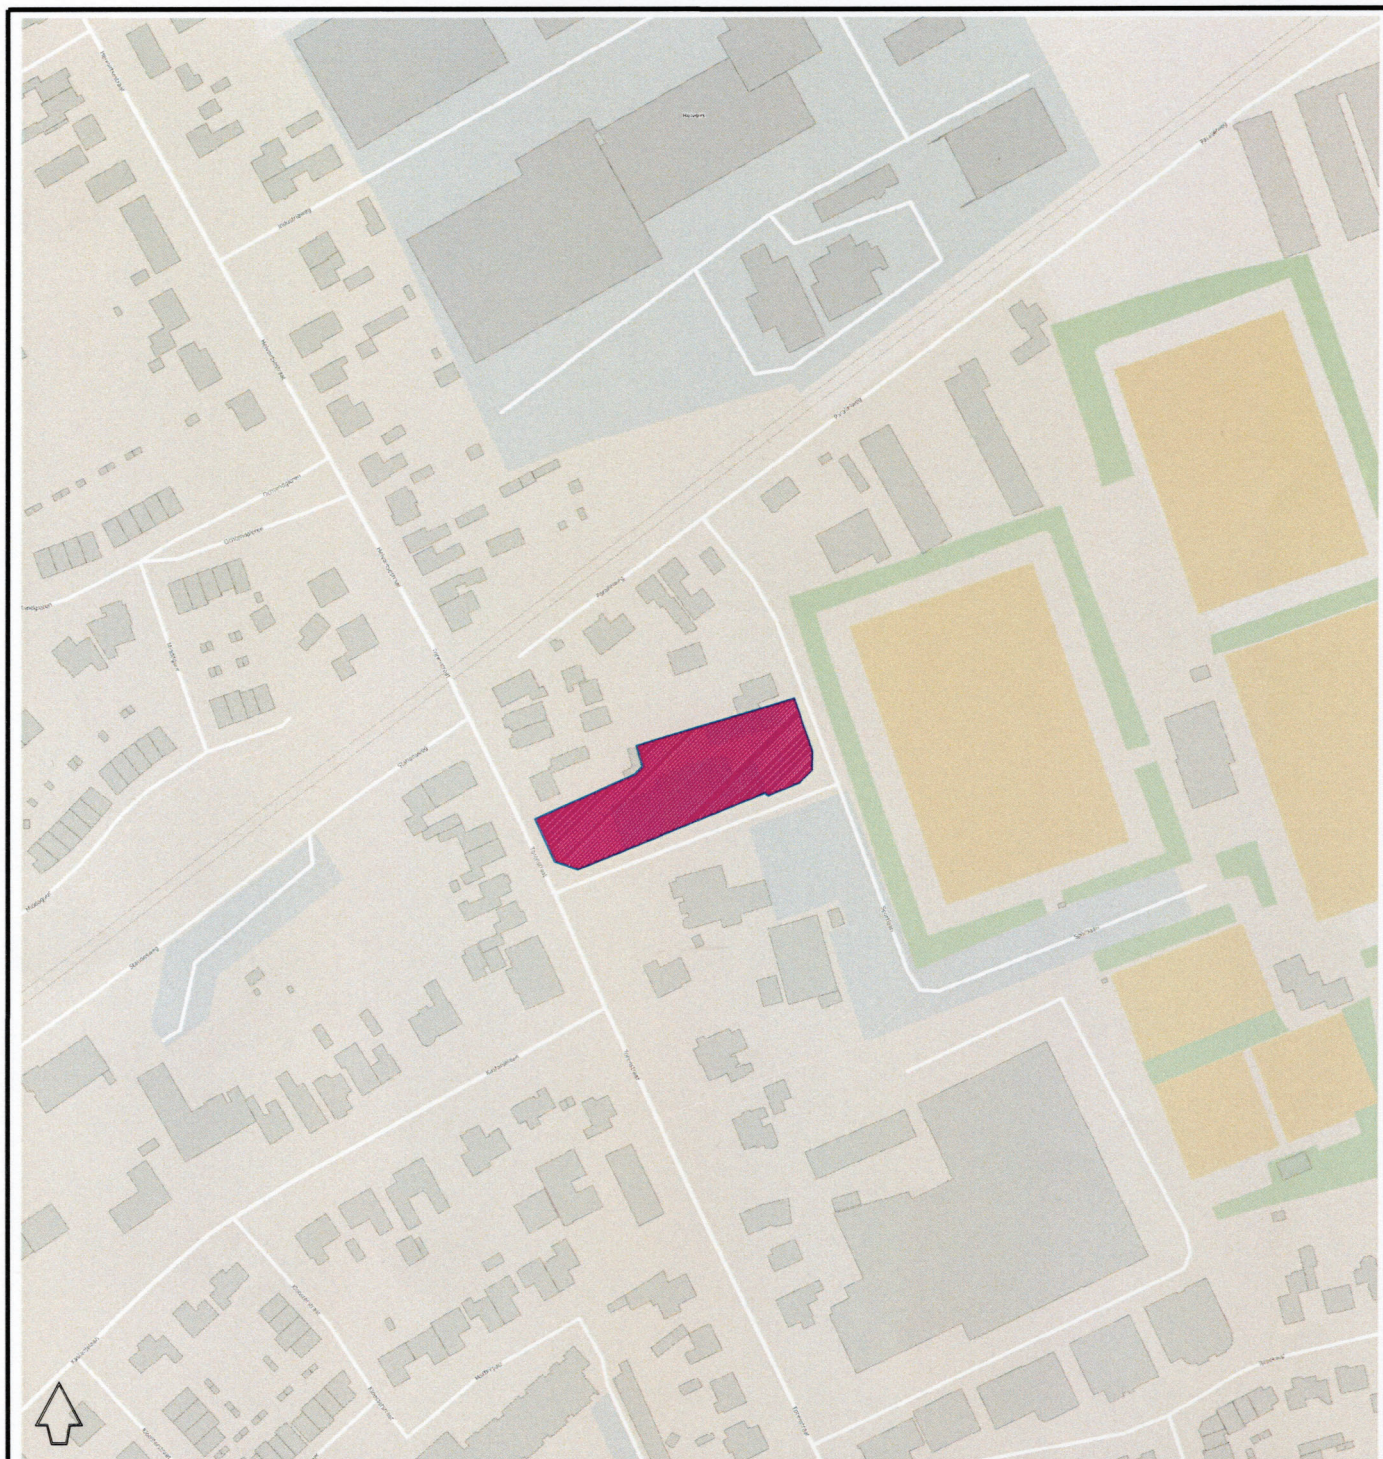

Afdeling Dienstverlening

Betreft vestigen voorkeursrecht perceel E659

Kadastrale tekening te vestigen voorkeursrecht

Behorende bij het besluit van de gemeenteraad van 10 oktober

Namens deze,

de griffier
M.M. Penders

de voorzitter
R.J. van de Mortel

Vught



Secr. Van Rooijstraat 2
Postbus 10100, 5260 GA Vught

Tel. (073)6580680
Fax. (073)6580786

Gemeente Vught

Sectie E

Perceelnummer(s) 659

Oppervlakte gebied circa 2605 m2

 Aanduiding grond

Tekenaar RM
Datum 25-07-2024

Gezien
Datum

Schaal
Formaat A4

Blad
1 van 1

Tekeningnr. 24-24-E-689