


A

B

C

D

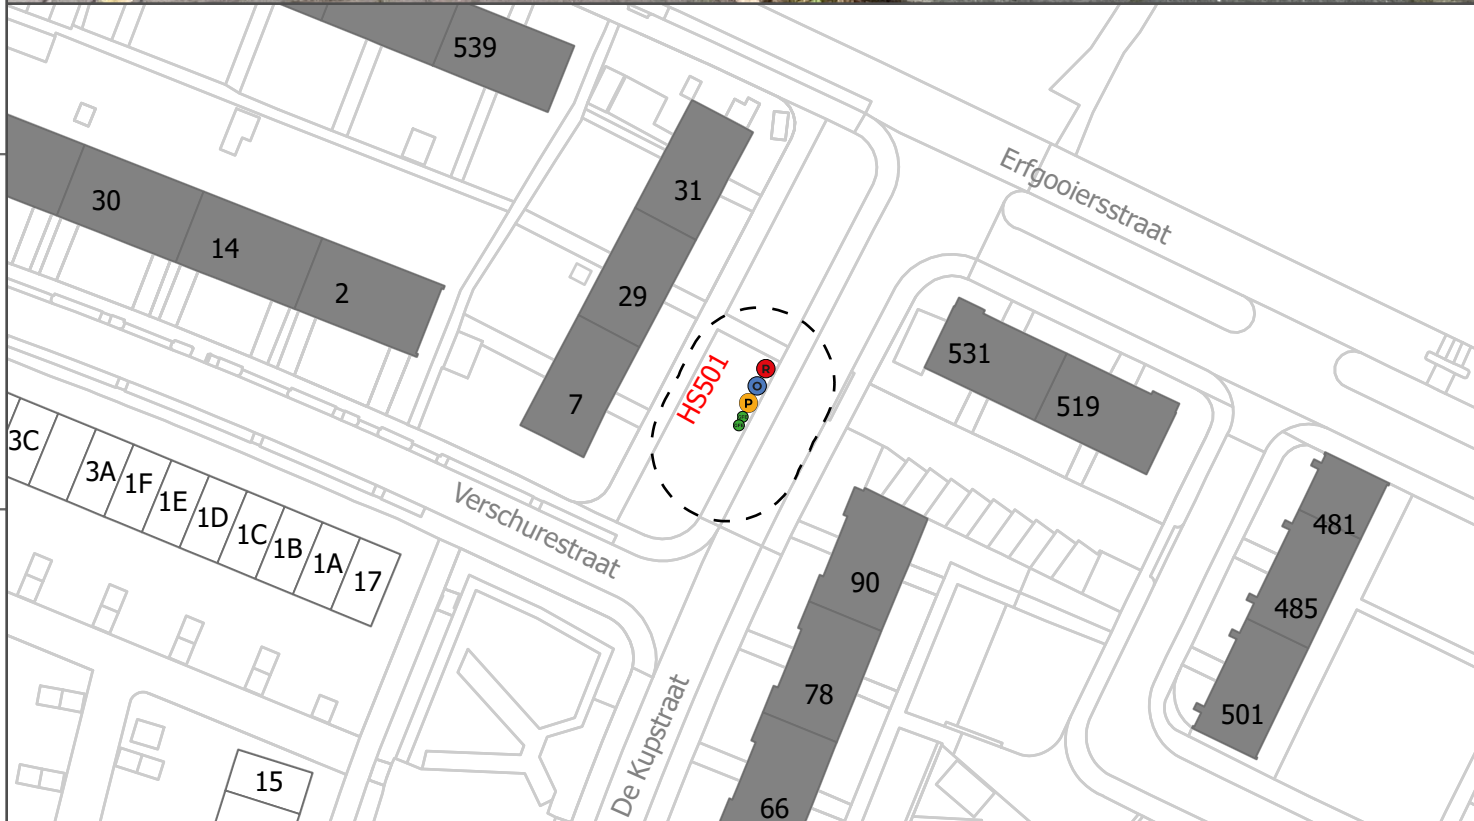

Mogelijke fractie(s)*

Restafval



Plastic, blik en drinkpakken



Papier en karton



GFE-T (klein tuinafval) bovengronds

Woningen gegroepeerd per locatie

Laagbouw

Hoogbouw

Locatie-zone

CONCEPT

* ondergrondse afvalcontainer tenzij anders vermeld en onder voorbehoud van wijzigingen

Project

Realisatie grondstofvoorzieningen

Onderwerp

Ontwerpbesluit

Datum

15-10-2024

Schaal

1:1.000

Opdrachtgever

GAD

Locatiecode

HS501 De Kupstraat 25

