


A

B

C

D

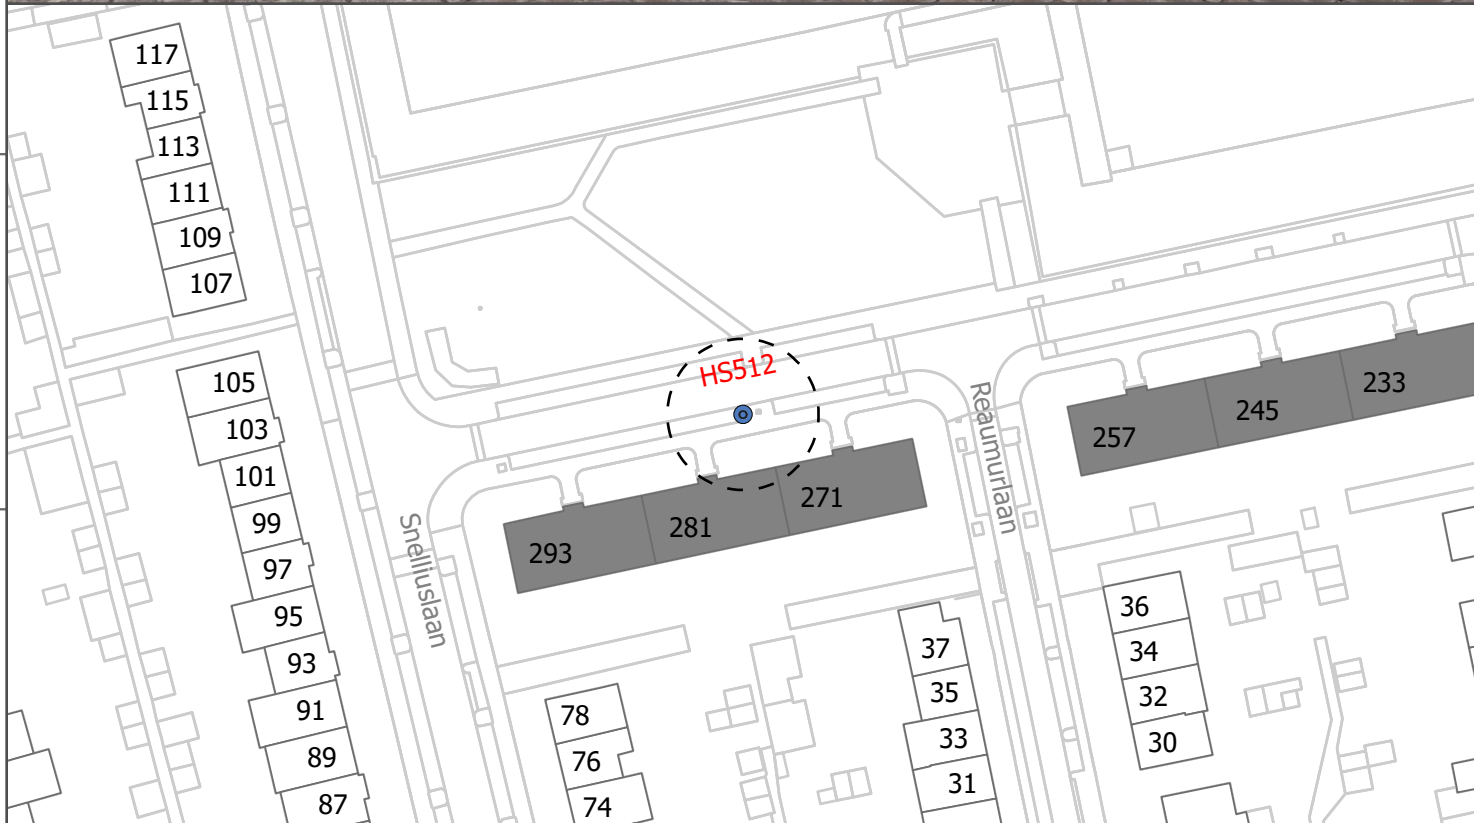

Mogelijke
fractie(s)*

 Papier en karton

Woningen
gegroepeerd per
locatie

 Laagbouw

 Hoogbouw
 Locatie-zone

CONCEPT

* ondergrondse afvalcontainer
tenzij anders vermeld en onder
voorbehoud van wijzigingen

Project

Realisatie grondstofvoorzieningen

Onderwerp

Ontwerpbesluit

Datum

15-10-2024

Schaal

1:1.000

Opdrachtgever

GAD

Locatiecode

HS512 Berlagelaan 271

