
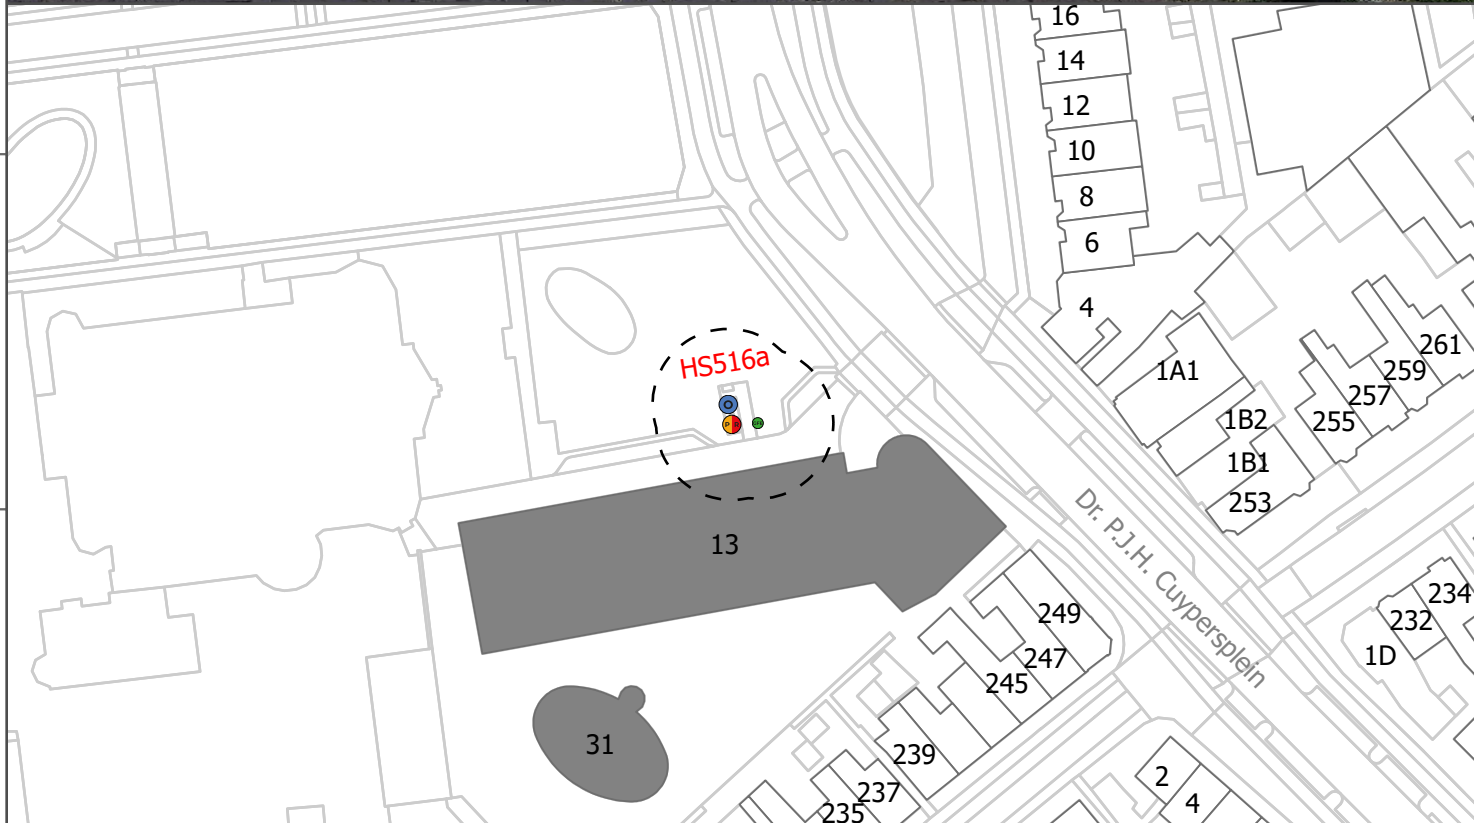


A

B

C

D

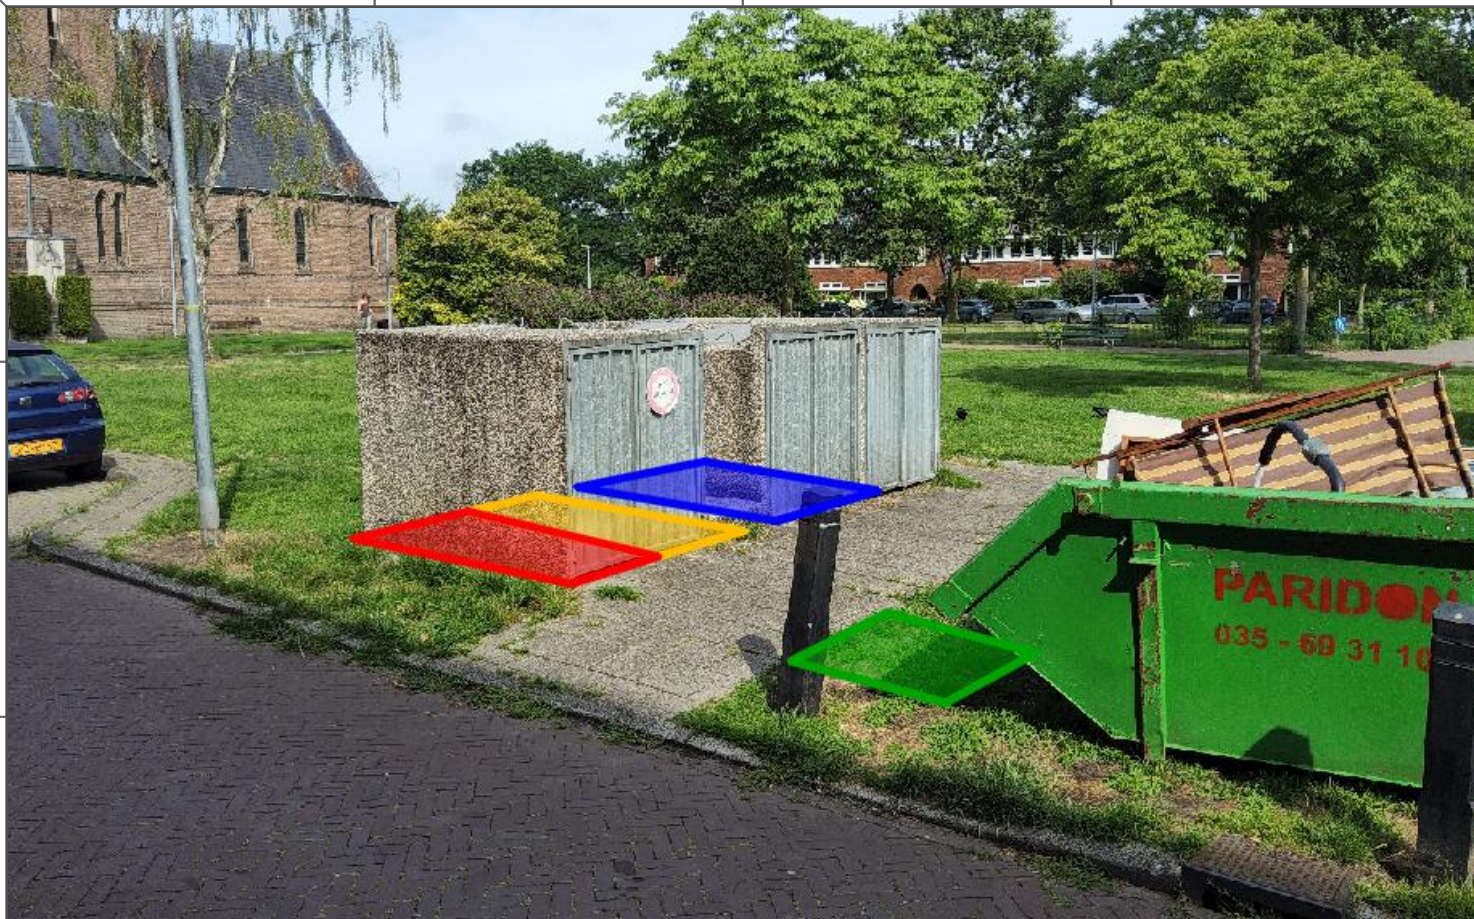

Mogelijke fractie(s)*

Duocontainer voor restafval en verpakkingsafval (PMD)

- Papier en karton
- GFE-T (klein tuinafval) bovengronds

Woningen gegroepeerd per locatie

Laagbouw

- Hoogbouw
- Locatie-zone

CONCEPT

* ondergrondse afvalcontainer tenzij anders vermeld en onder voorbehoud van wijzigingen

Project

Realisatie grondstofvoorzieningen

Onderwerp

Ontwerpbesluit

Datum

15-10-2024

Schaal

1:1.000

Opdrachtgever

GAD

Locatiecode

HS516a Dr. P.J.H. Cuypersplein 1



A

B

C

D