


A

B

C

D

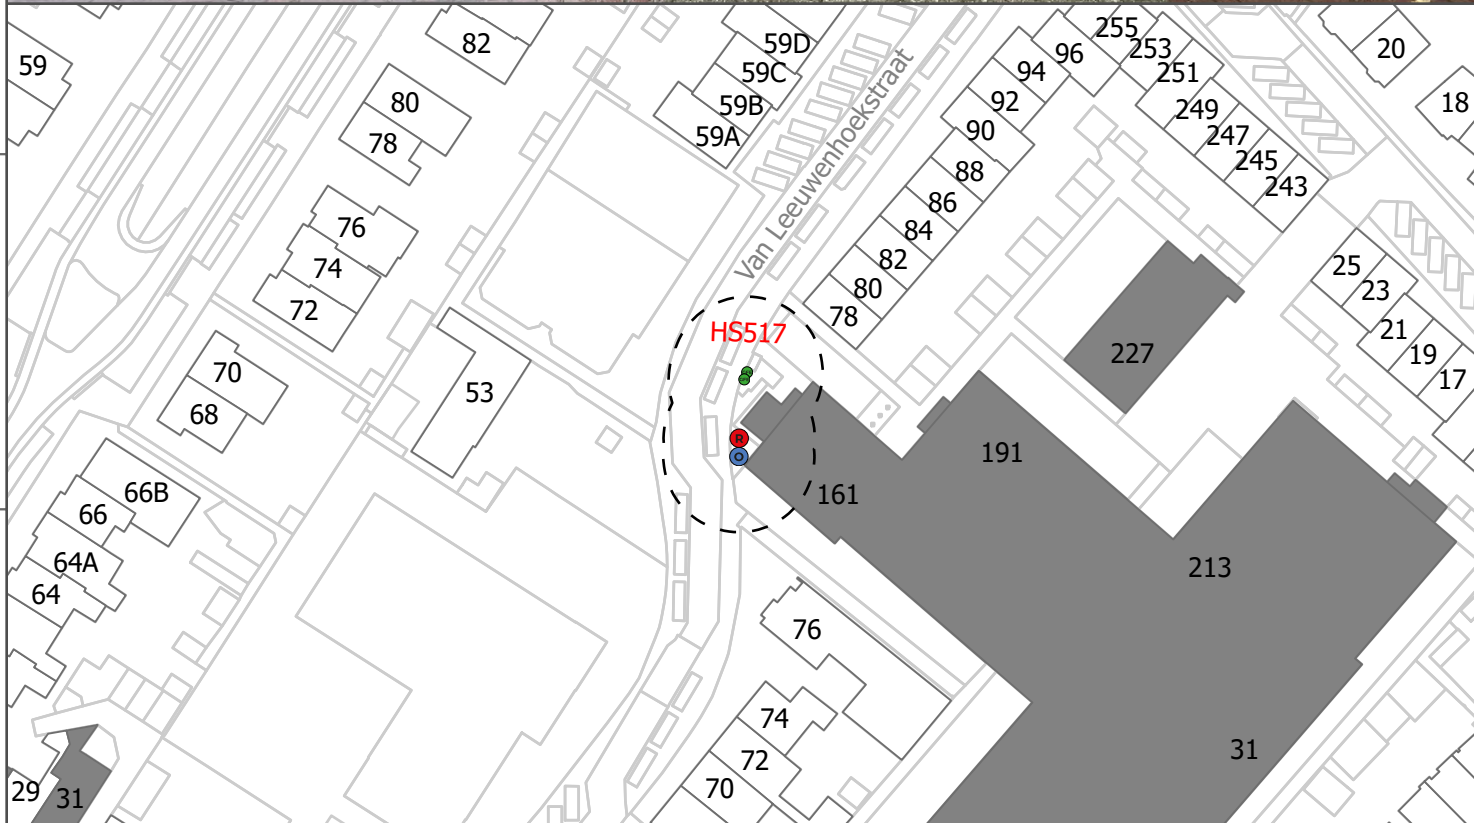

Mogelijke
fractie(s)*

Restafval

Papier en karton
GFE-T (klein tuinafval)
bovengronds

Woningen
gegroepeerd per
locatie

Laagbouw

Hoogbouw
Locatie-zone

CONCEPT

* ondergrondse afvalcontainer
tenzij anders vermeld en onder
voorbehoud van wijzigingen

Project

Realisatie grondstofvoorzieningen

Onderwerp

Ontwerpbesluit

Datum

15-10-2024

Schaal

1:1.000

Opdrachtgever

GAD

Locatiecode

HS517 Van Leeuwenhoekstraat 78

