

A

B

C

D

1

1

2

2

3

3

4


4

5

5

6

6

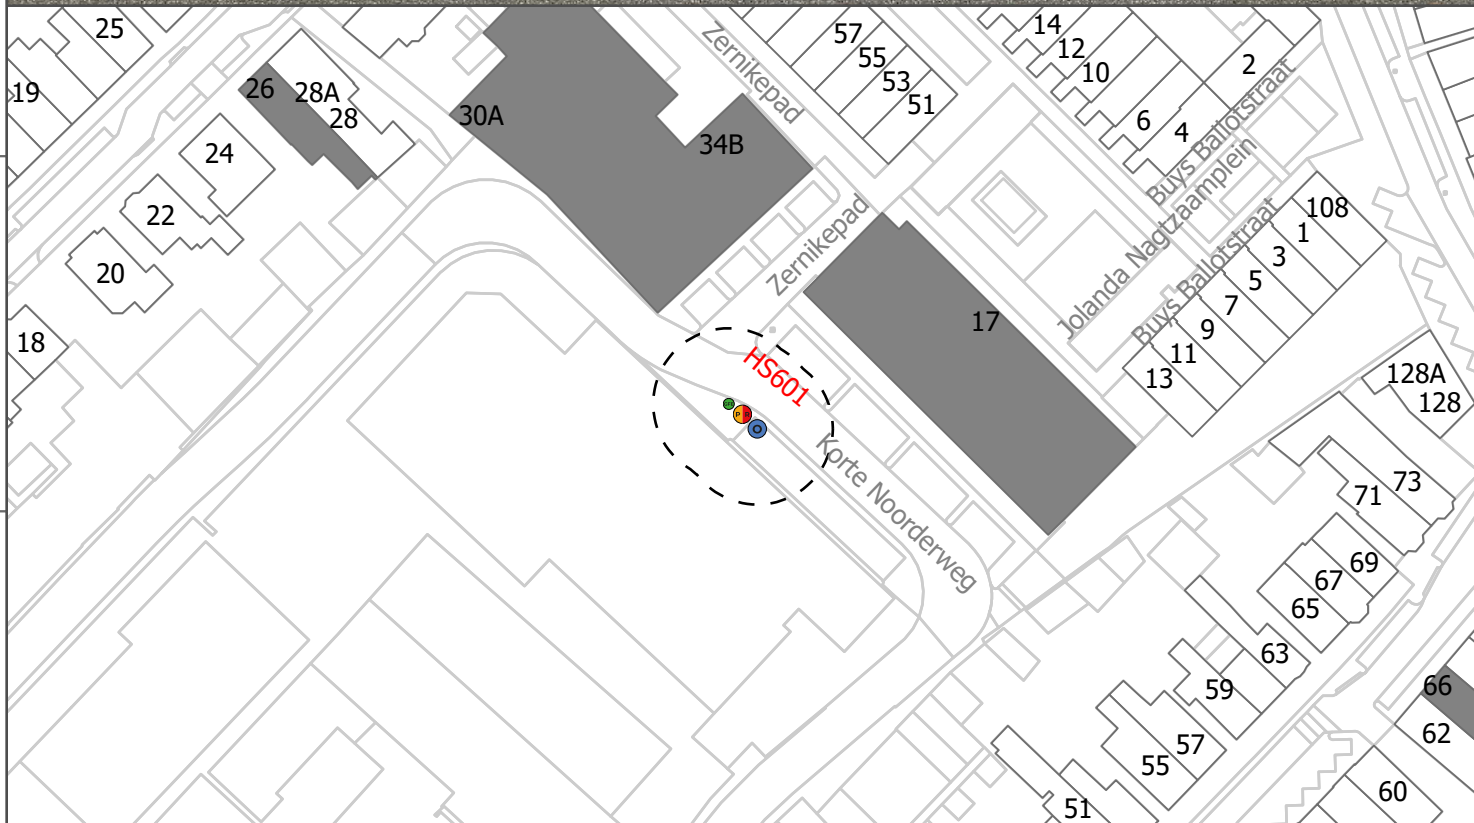

Mogelijke fractie(s)*

Duocontainer voor restafval en verpakingsafval (PMD)

- Papier en karton
- GFE-T (klein tuinafval) bovengronds

Woningen gegroepeerd per locatie

Laagbouw

- Hoogbouw
- Locatie-zone

CONCEPT

* ondergrondse afvalcontainer tenzij anders vermeld en onder voorbehoud van wijzigingen

Project

Realisatie grondstofvoorzieningen

Onderwerp

Ontwerpbesluit

Datum

15-10-2024

Schaal

1:1.000

Opdrachtgever

GAD

Locatiecode

HS601 Korte Noorderweg 27

