


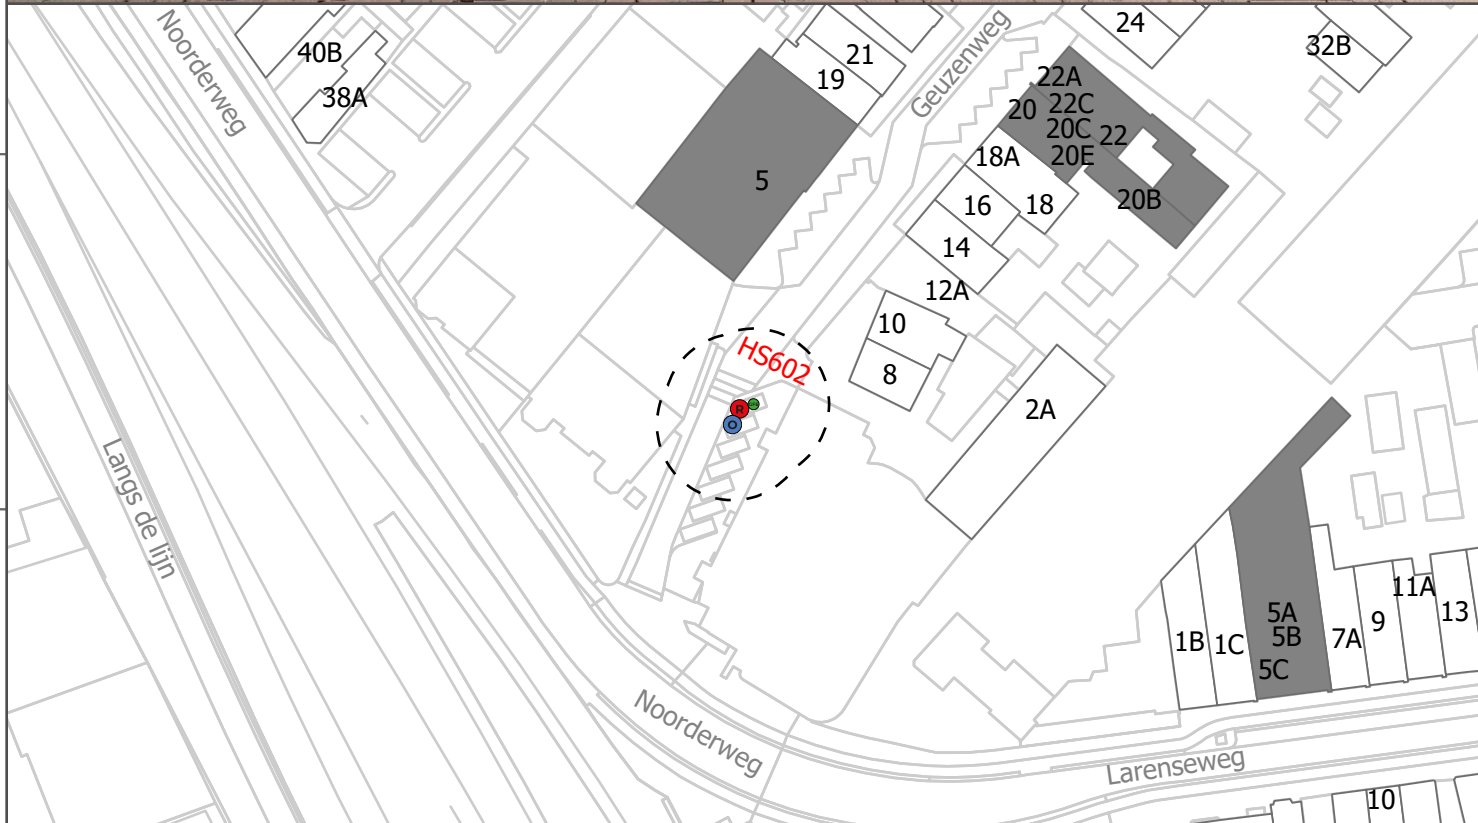

Mogelijke fractie(s)*

Restafval

Papier en karton
GFE-T (klein tuinafval)
bovengronds

Woningen gegroepeerd per locatie

Laagbouw

Hoogbouw
Locatie-zone

CONCEPT

* ondergrondse afvalcontainer
tenzij anders vermeld en onder
voorbehoud van wijzigingen

Project
Realisatie grondstofvoorzieningen
Onderwerp
Ontwerpbesluit

Datum
15-10-2024
Schaal
1:1.000

Opdrachtgever
GAD
Locatiecode
HS602 Geuzenweg 22

