


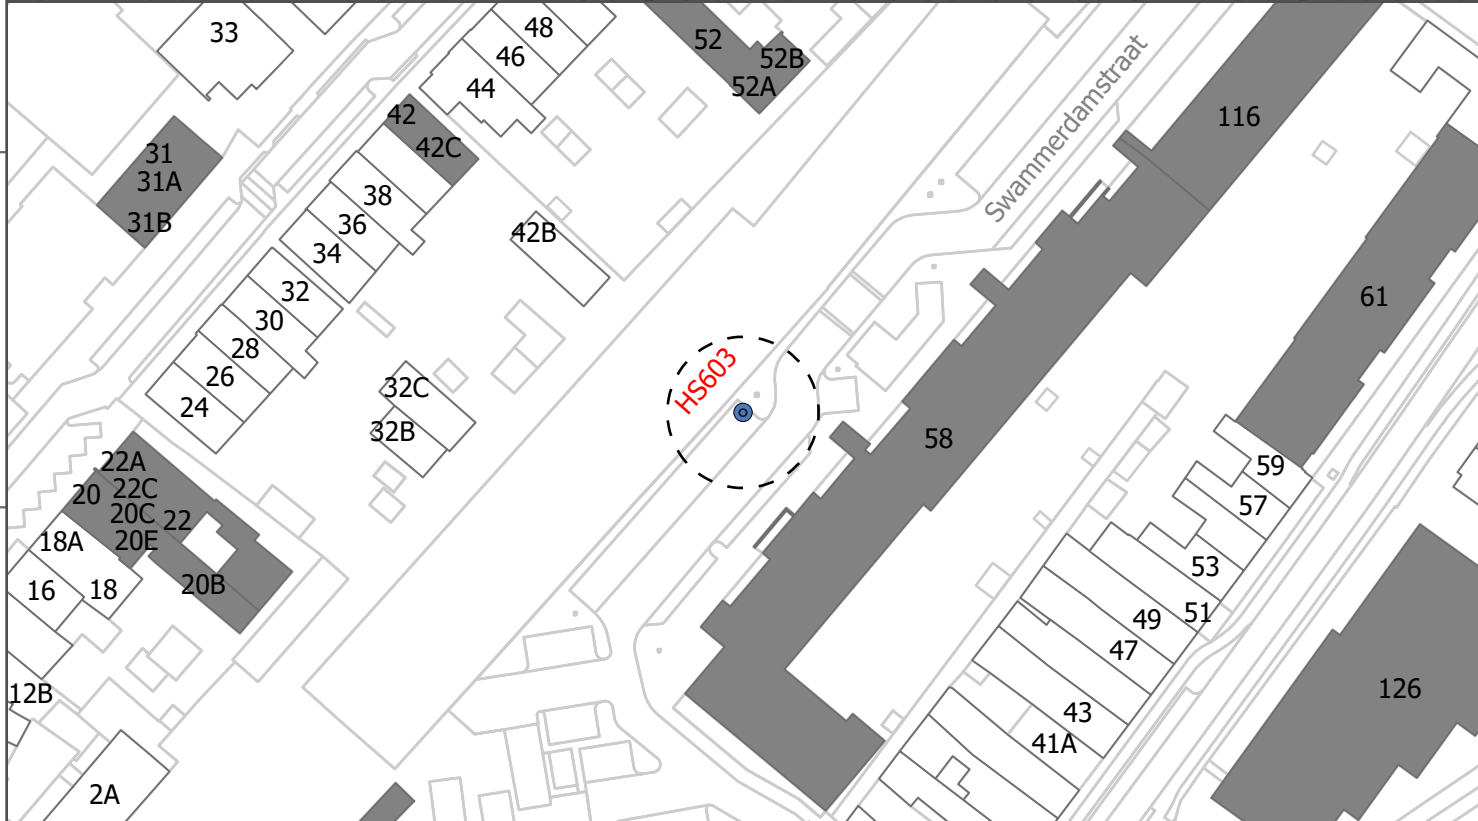

Mogelijke
fractie(s)*

Papier en karton

Woningen
gegroepeerd per
locatie

Laagbouw

Hoogbouw
 Locatie-zone

CONCEPT

* ondergrondse afvalcontainer
tenzij anders vermeld en onder
voorbehoud van wijzigingen

Project

Realisatie grondstofvoorzieningen

Onderwerp

Ontwerpbesluit

Datum

15-10-2024

Schaal

1:1.000

Opdrachtgever

GAD

Locatiecode

HS603 Swammerdamstraat 58

