


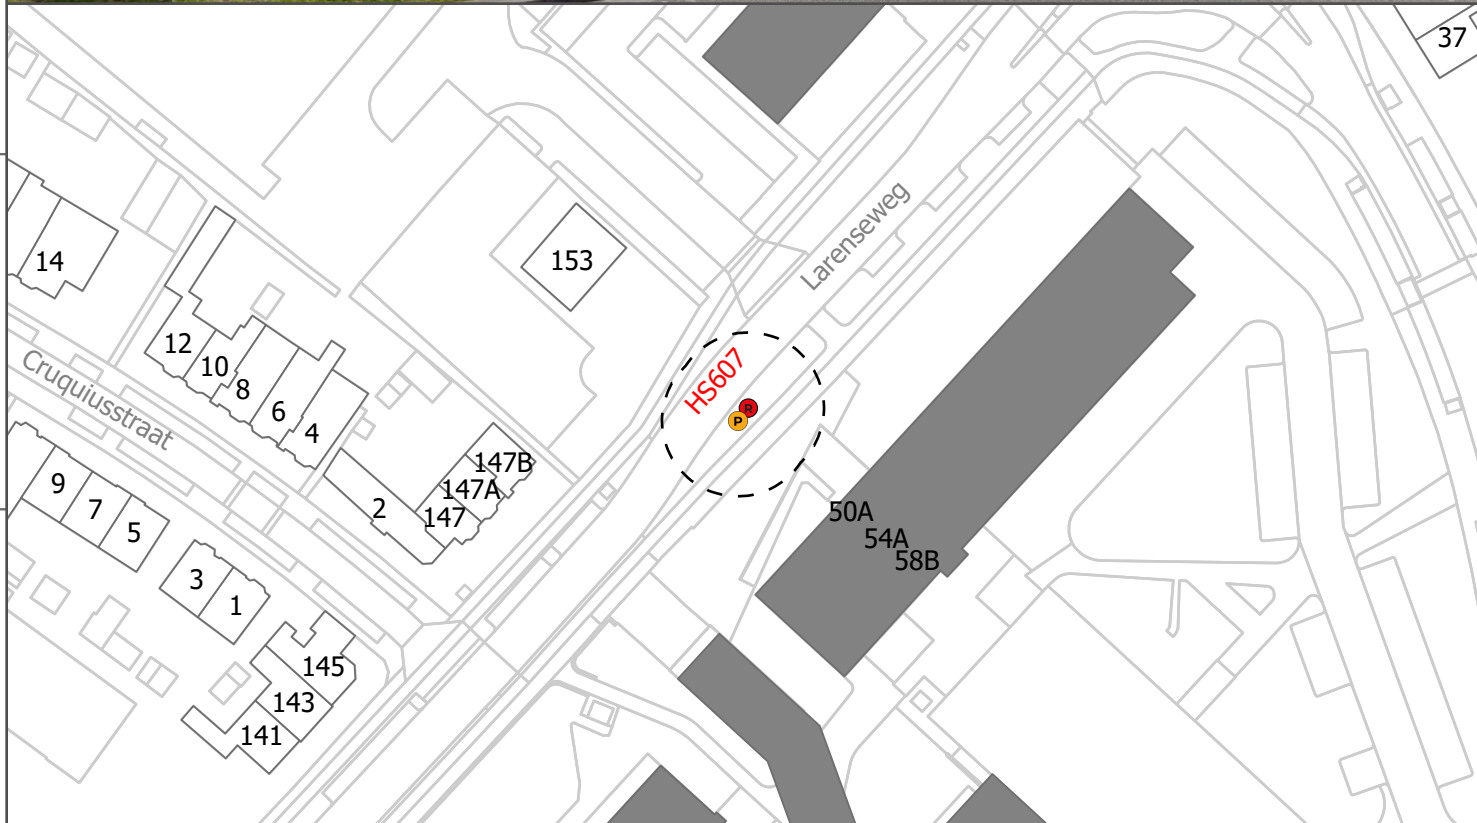

Mogelijke fractie(s)*

- Restafval
- Plastic, blik en drinkpakken

Woningen gegroepeerd per locatie

Laagbouw

Hoogbouw
 Locatie-zone

CONCEPT

* ondergrondse afvalcontainer tenzij anders vermeld en onder voorbehoud van wijzigingen

Project

Realisatie grondstofvoorzieningen

Onderwerp

Ontwerpbesluit

Datum

15-10-2024

Schaal

1:1.000

Opdrachtgever

GAD

Locatiecode

HS607 Lareneweg 50

