


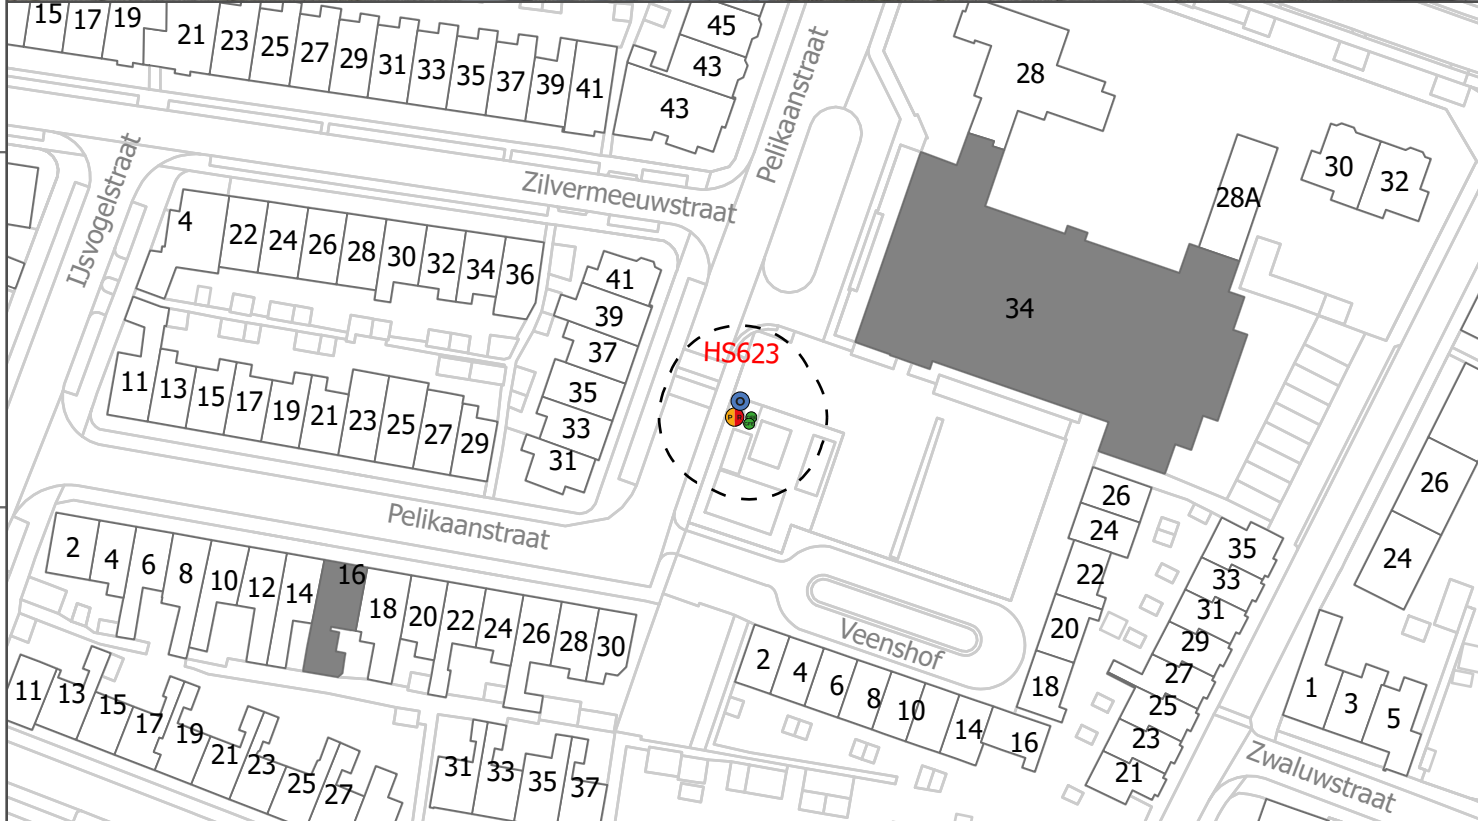

Mogelijke fractie(s)*

Duocontainer voor restafval en verpakingsafval (PMD)

- Papier en karton
- GFE-T (klein tuinafval) bovengronds

Woningen gegroepeerd per locatie

Laagbouw

- Hoogbouw
- Locatie-zone

CONCEPT

* ondergrondse afvalcontainer tenzij anders vermeld en onder voorbehoud van wijzigingen

Project
Realisatie grondstofvoorzieningen
Onderwerp
Ontwerpbesluit

Datum
15-10-2024
Schaal
1:1.000

Opdrachtgever
GAD
Locatiecode
HS623 Pelikaanstraat 37

