


# Situatietekening: - Zuster Olgahof

 


Maten in meters, tenzij anders vermeld  
Materiaalmaten in mm, tenzij anders vermeld  
Peilmaten in meters t.o.v. N.A.P., tenzij anders vermeld

Diameters in mm, tenzij anders vermeld

Hoewel de ligging van de kabels en leidingen zo nauwkeurig mogelijk is weergegeven, geschiedt de beschikbaarstelling van deze kabels en leidingen en de daaruit blijkende gegevens, onder de uitdrukkelijke voorwaarde, dat door ons generlei aansprakelijkheid of verantwoordelijkheid wordt aanvaard, voor eventueel blijvende onvolledigheden of on-juistheden de verkrijger ons vrijwaart tegen alle aanspraken van derden.

Wij verzoeken nadrukkelijk, bij werkzaamheden in de nabijheid van kabels en leidingen, tijdig met

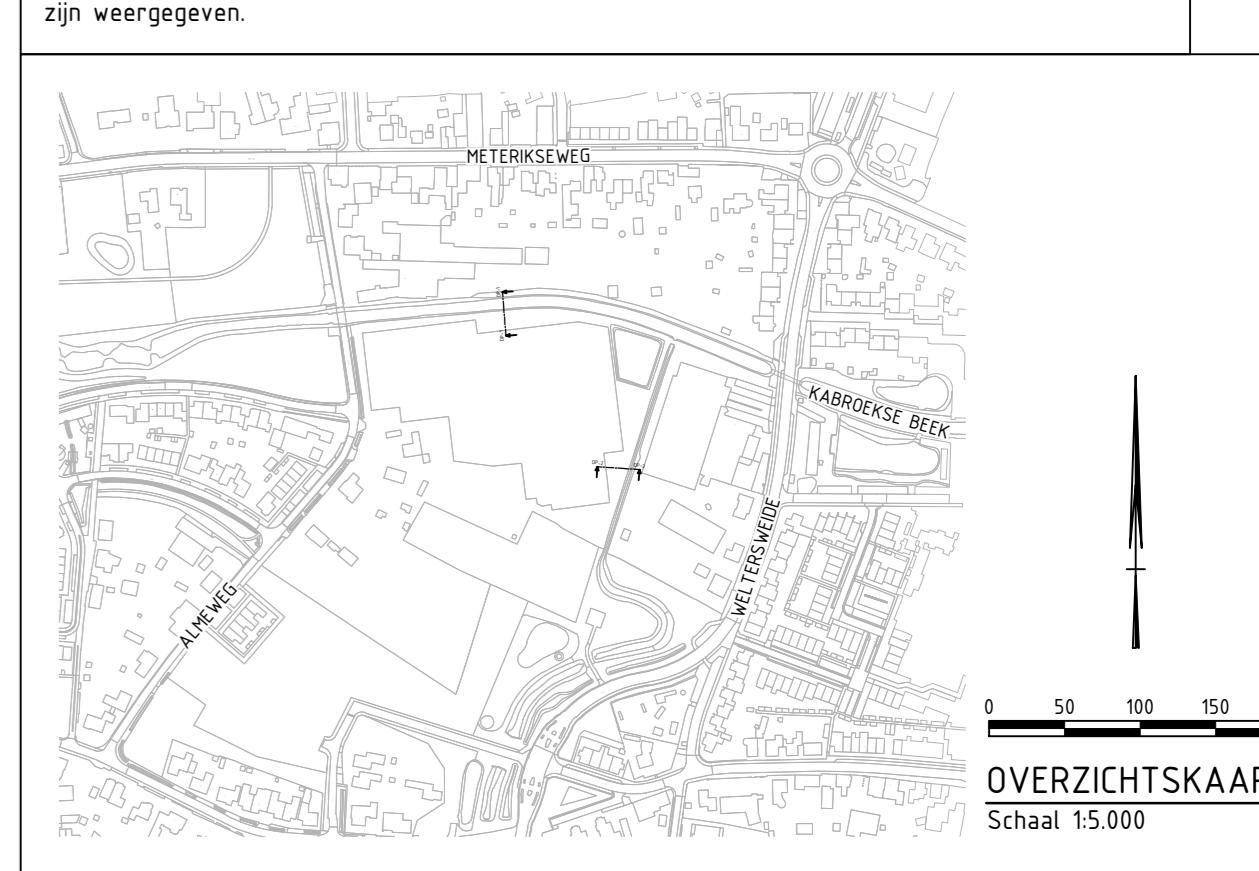

versie	omschrijving	datum	getekend	vrijgegeven		
2	Opmerkingen opdrachtgever verwerkt	19-04-2024	LSN	MNN		
1	Eerste uitgave	08-03-2024	LSN	MNN		
 <b>GEONIUS</b>  <b>Geonius Infra</b> De Asselen Kuil 10 6161 RD Geleen +31 (0) 88 1300 600						
<b>project</b> <b>Gebiedsontwikkeling</b> <b>Aan de Kabroeksebeek</b>		<b>opdrachtgever</b> <b>Gemeente Horst aan de Maas</b> Postbus 6005, 5960 AA Horst				
<b>onderdeel</b> <b>Voorlopig Ontwerp</b> <b>Situatietekening</b>		<b>status</b> <b>Definitief</b>		<b>datum uitgave</b> <b>19-04-2024</b>		
		<b>schaal</b> <b>1:500</b>		<b>blad</b> <b>1 / 1</b>		
<b>getekend</b> <b>L. Sijben</b>		<b>paraaf</b> 		<b>formaat</b> <b>A0</b>	<b>projectnummer</b> <b>CA230134</b>	<b>documentsoort</b> <b>TEKENING</b>
<b>vrijgegeven</b> <b>M. Niessen</b>		<b>paraaf</b> 			<b>tekening nummer</b> <b>CA230134-VO-SIT-T02</b>	