


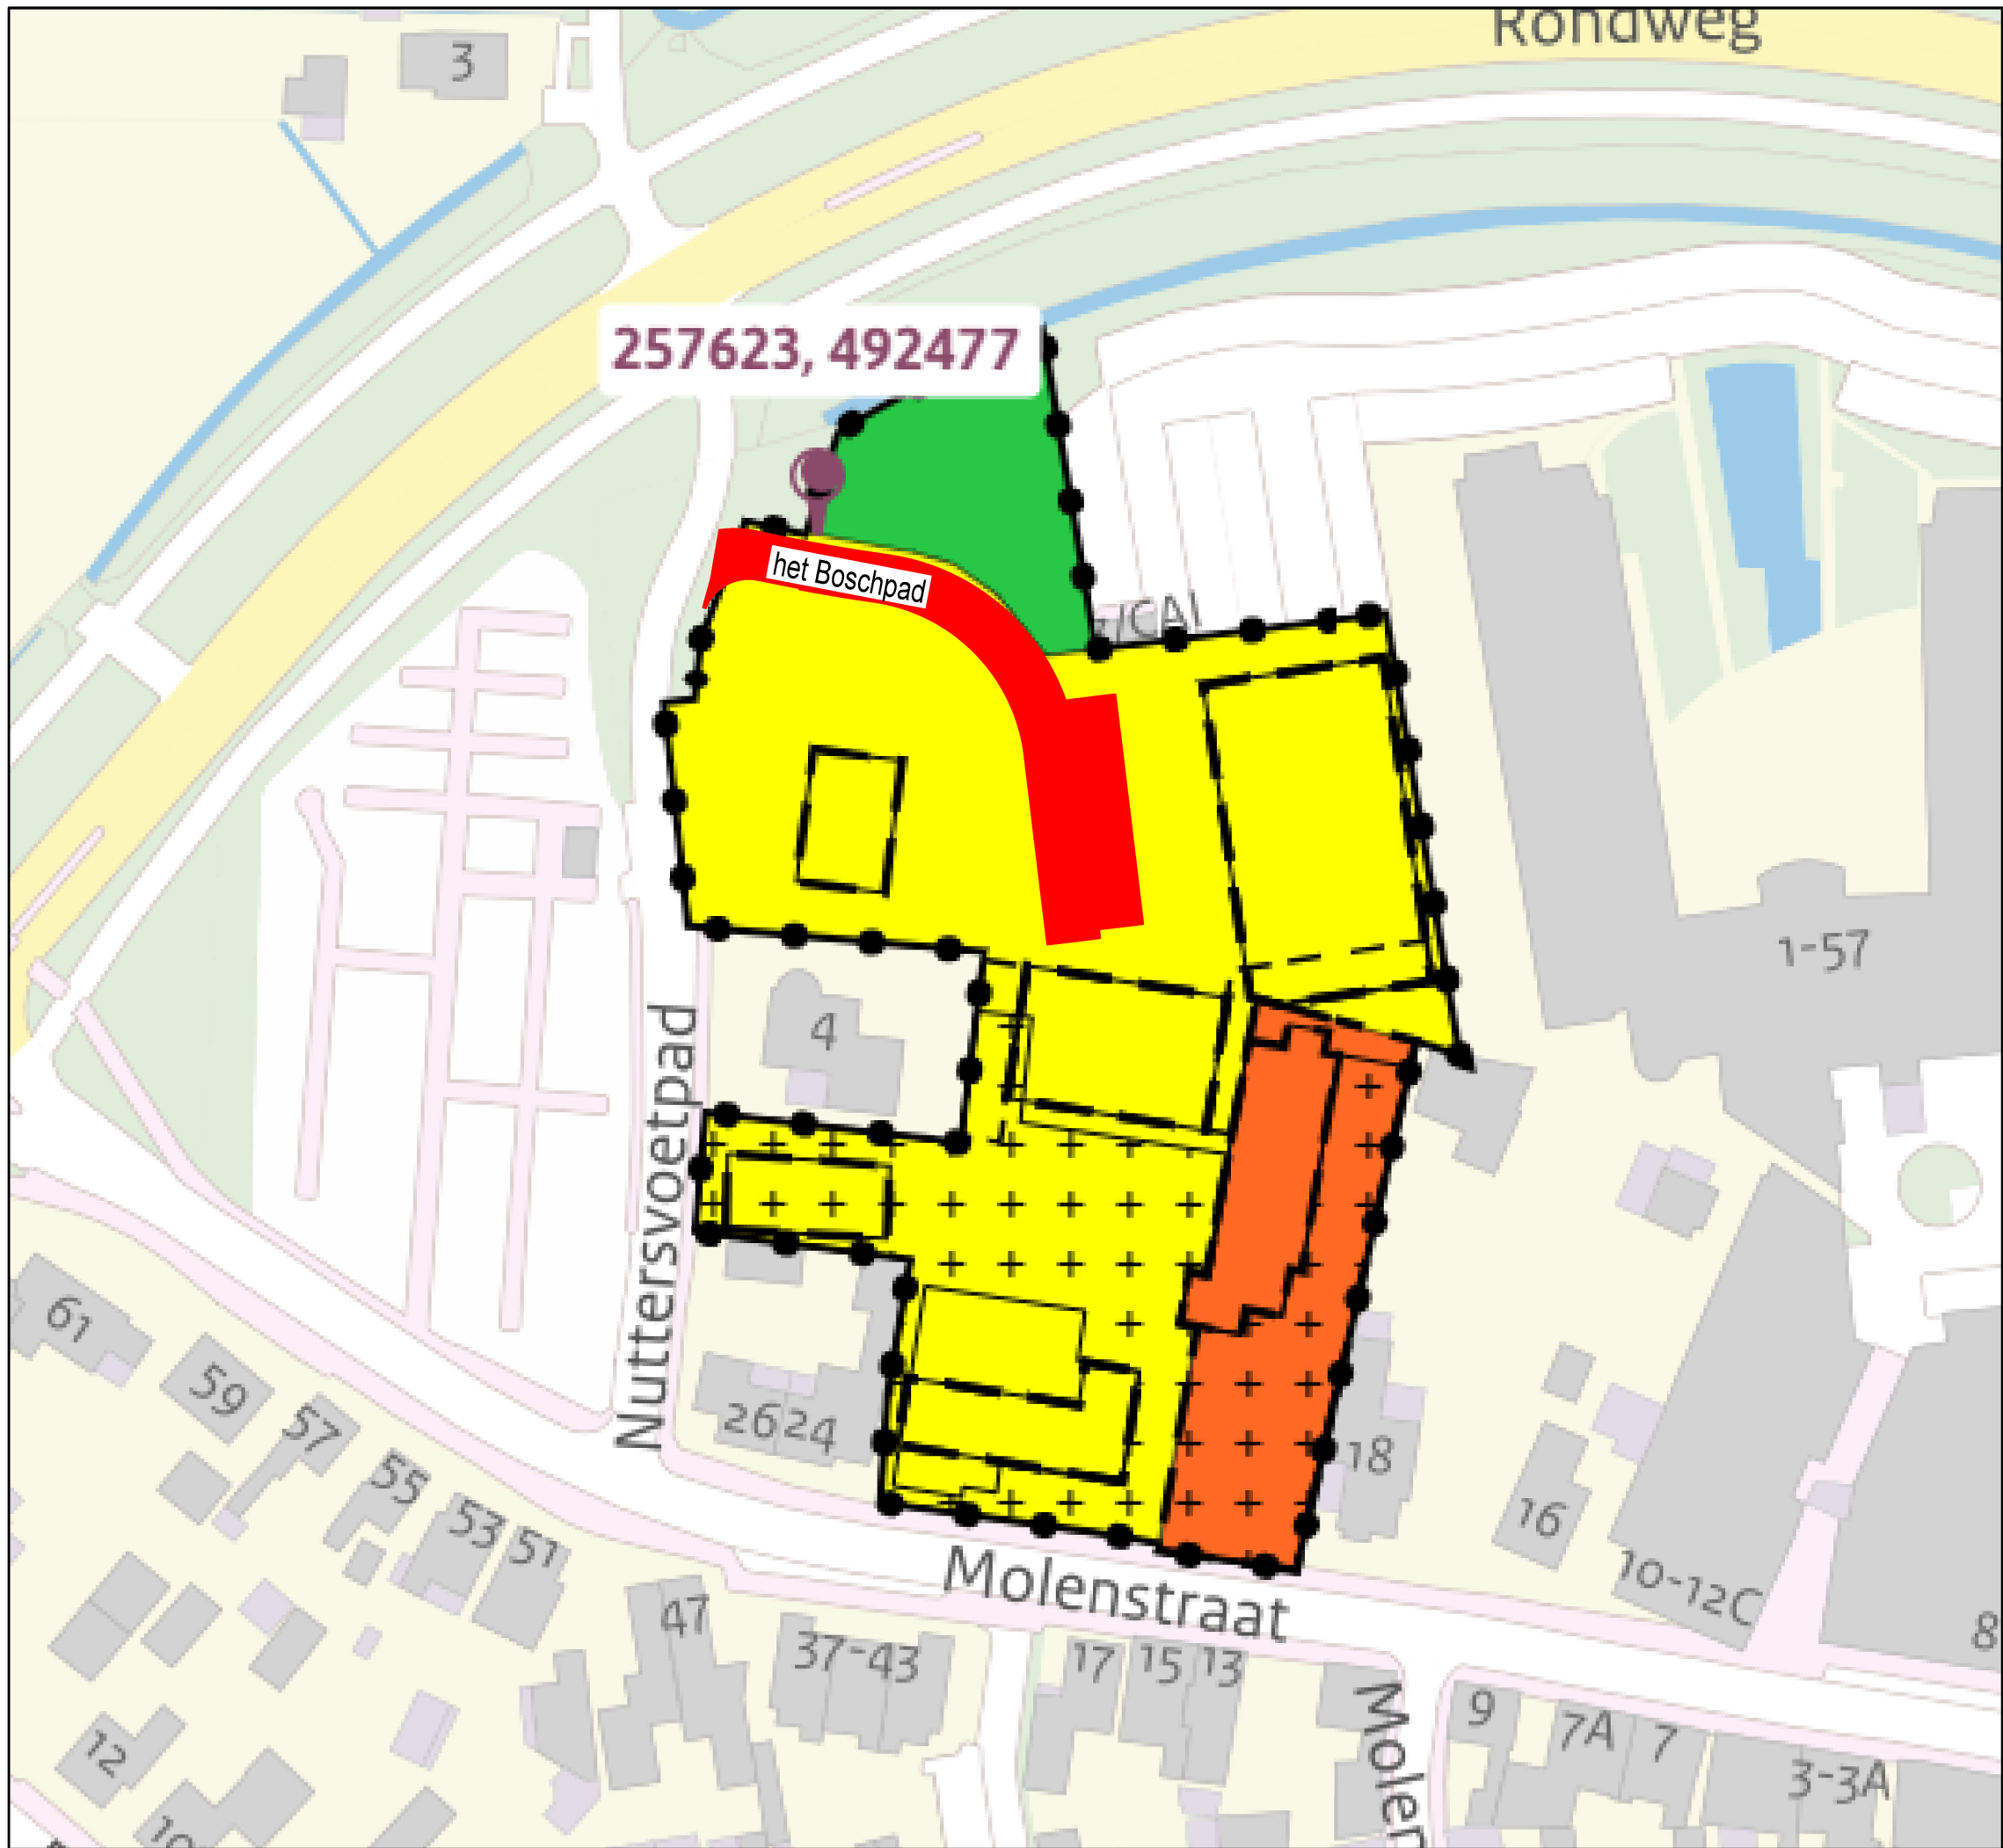

het Boschpad

Titel: **Straatnaambesluit**

Plan: Twents Gastenhoe

Ootmarsum

Tek.nr.: 1096009T1_Straatnaamgeving_Twents_Gastenhoe

Zaaknr.: 1096009

Schaal: 1 : 750

Tekenaar: gre

Formaat: A3

Datum: 03-10-2024



Noaberkracht
Dinkelland Tubbergen
Postbus 21
7590 AA Denekamp
www.noaberkracht.nl