Profielnr. 46

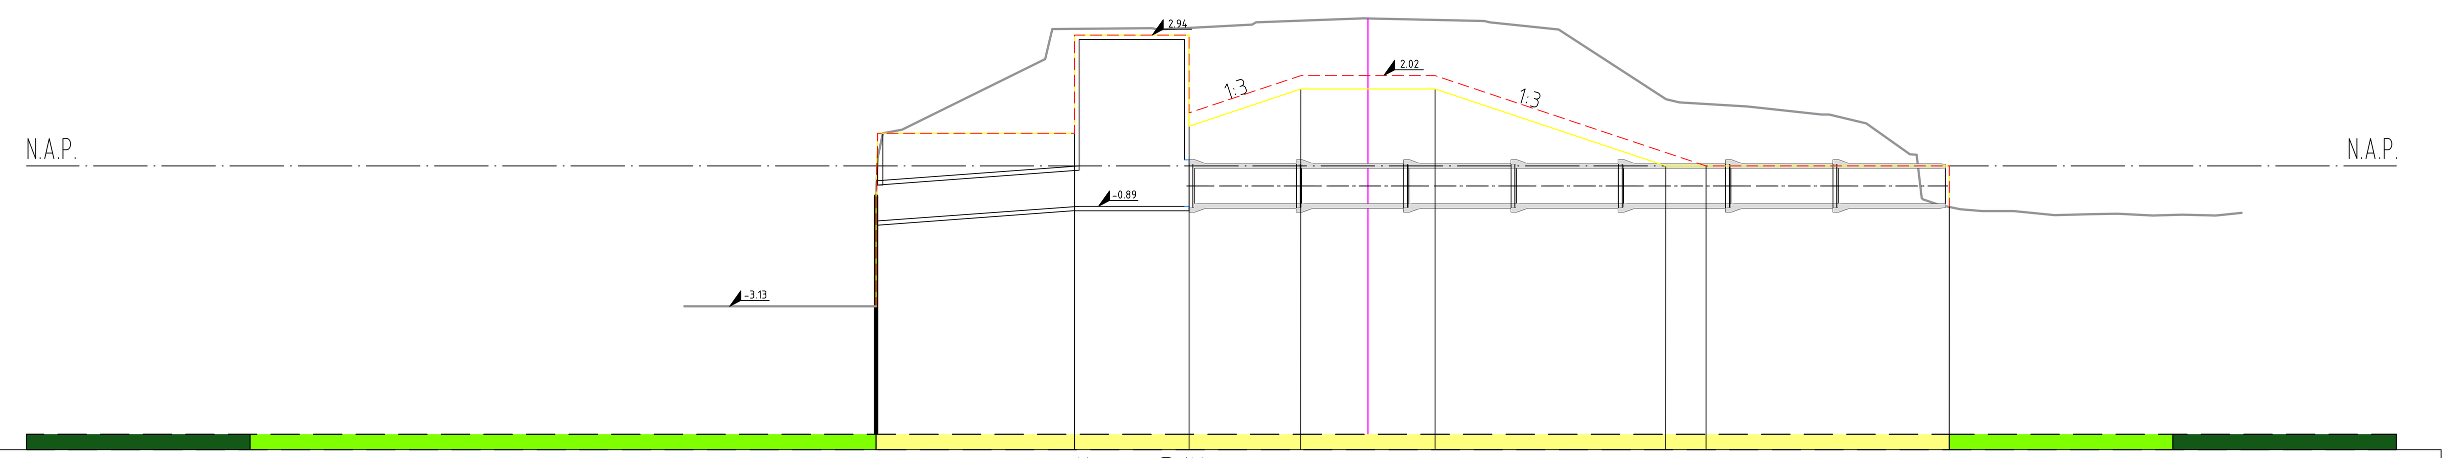

N.A.P. -6.00

Hoogte m N.A.P.	Afstand in m
	-30.00
	-25.00
0.73 / -3.13	-11.00
2.92	-6.56
2.92 / 1.19 / 0.89	-4.00
1.72	-1.50
	0.00
1.72	1.50
0.00	6.66
0.00	7.56
-0.92 / 0.00	13.00
	18.00
	23.00

Hoogte van het terrein	Afstand in m
-0.68	0.00
+0.18	0.04
+0.73	0.15
+0.81	0.58
+2.39	3.78
+3.06	3.94
+3.08	6.17
+3.05	6.32
+3.16	8.41
+3.21	8.49
+3.30	10.89
+3.24	13.60
+3.21	13.72
+3.05	15.26
+1.49	17.67
+1.42	17.97
+1.33	19.48
+1.15	21.15
+1.15	21.31
+0.95	22.15
+0.26	23.12
+0.25	23.27
-0.57	23.36
-0.72	23.39
-0.75	23.42
-0.87	23.77
-0.97	24.25
-1.01	24.74
-1.01	25.44
-1.10	26.36
-1.08	27.15
-1.07	27.76
-1.11	28.56
-1.09	29.22
-1.11	29.96
-1.05	30.54

Profiel van vrije ruimte
Dwarsprofiel legger
Dwarsprofiel beheer (indicatief)
Aslijn

Waterstaatswerk
Beschermingszone A
Beschermingszone B

Waterschap Brabantse Delta

Bestand: DWP_legger haven Oudenbosch_12.dwg
Teknr: DWP_legger haven Oudenbosch_12
Formaat: A0
Schaal 1:200

LEGGER REGIONALE WATERKERINGEN LEGGERTRAJECT HAVEN OUDENBOSCH

Leggervak 12
Kunstwerk Inlaatduiker Havenweg Oudenbosch

Get: JvdV	Versie: 1
Datum:	Datum: 26-06-24
Paraaf:	Paraaf: