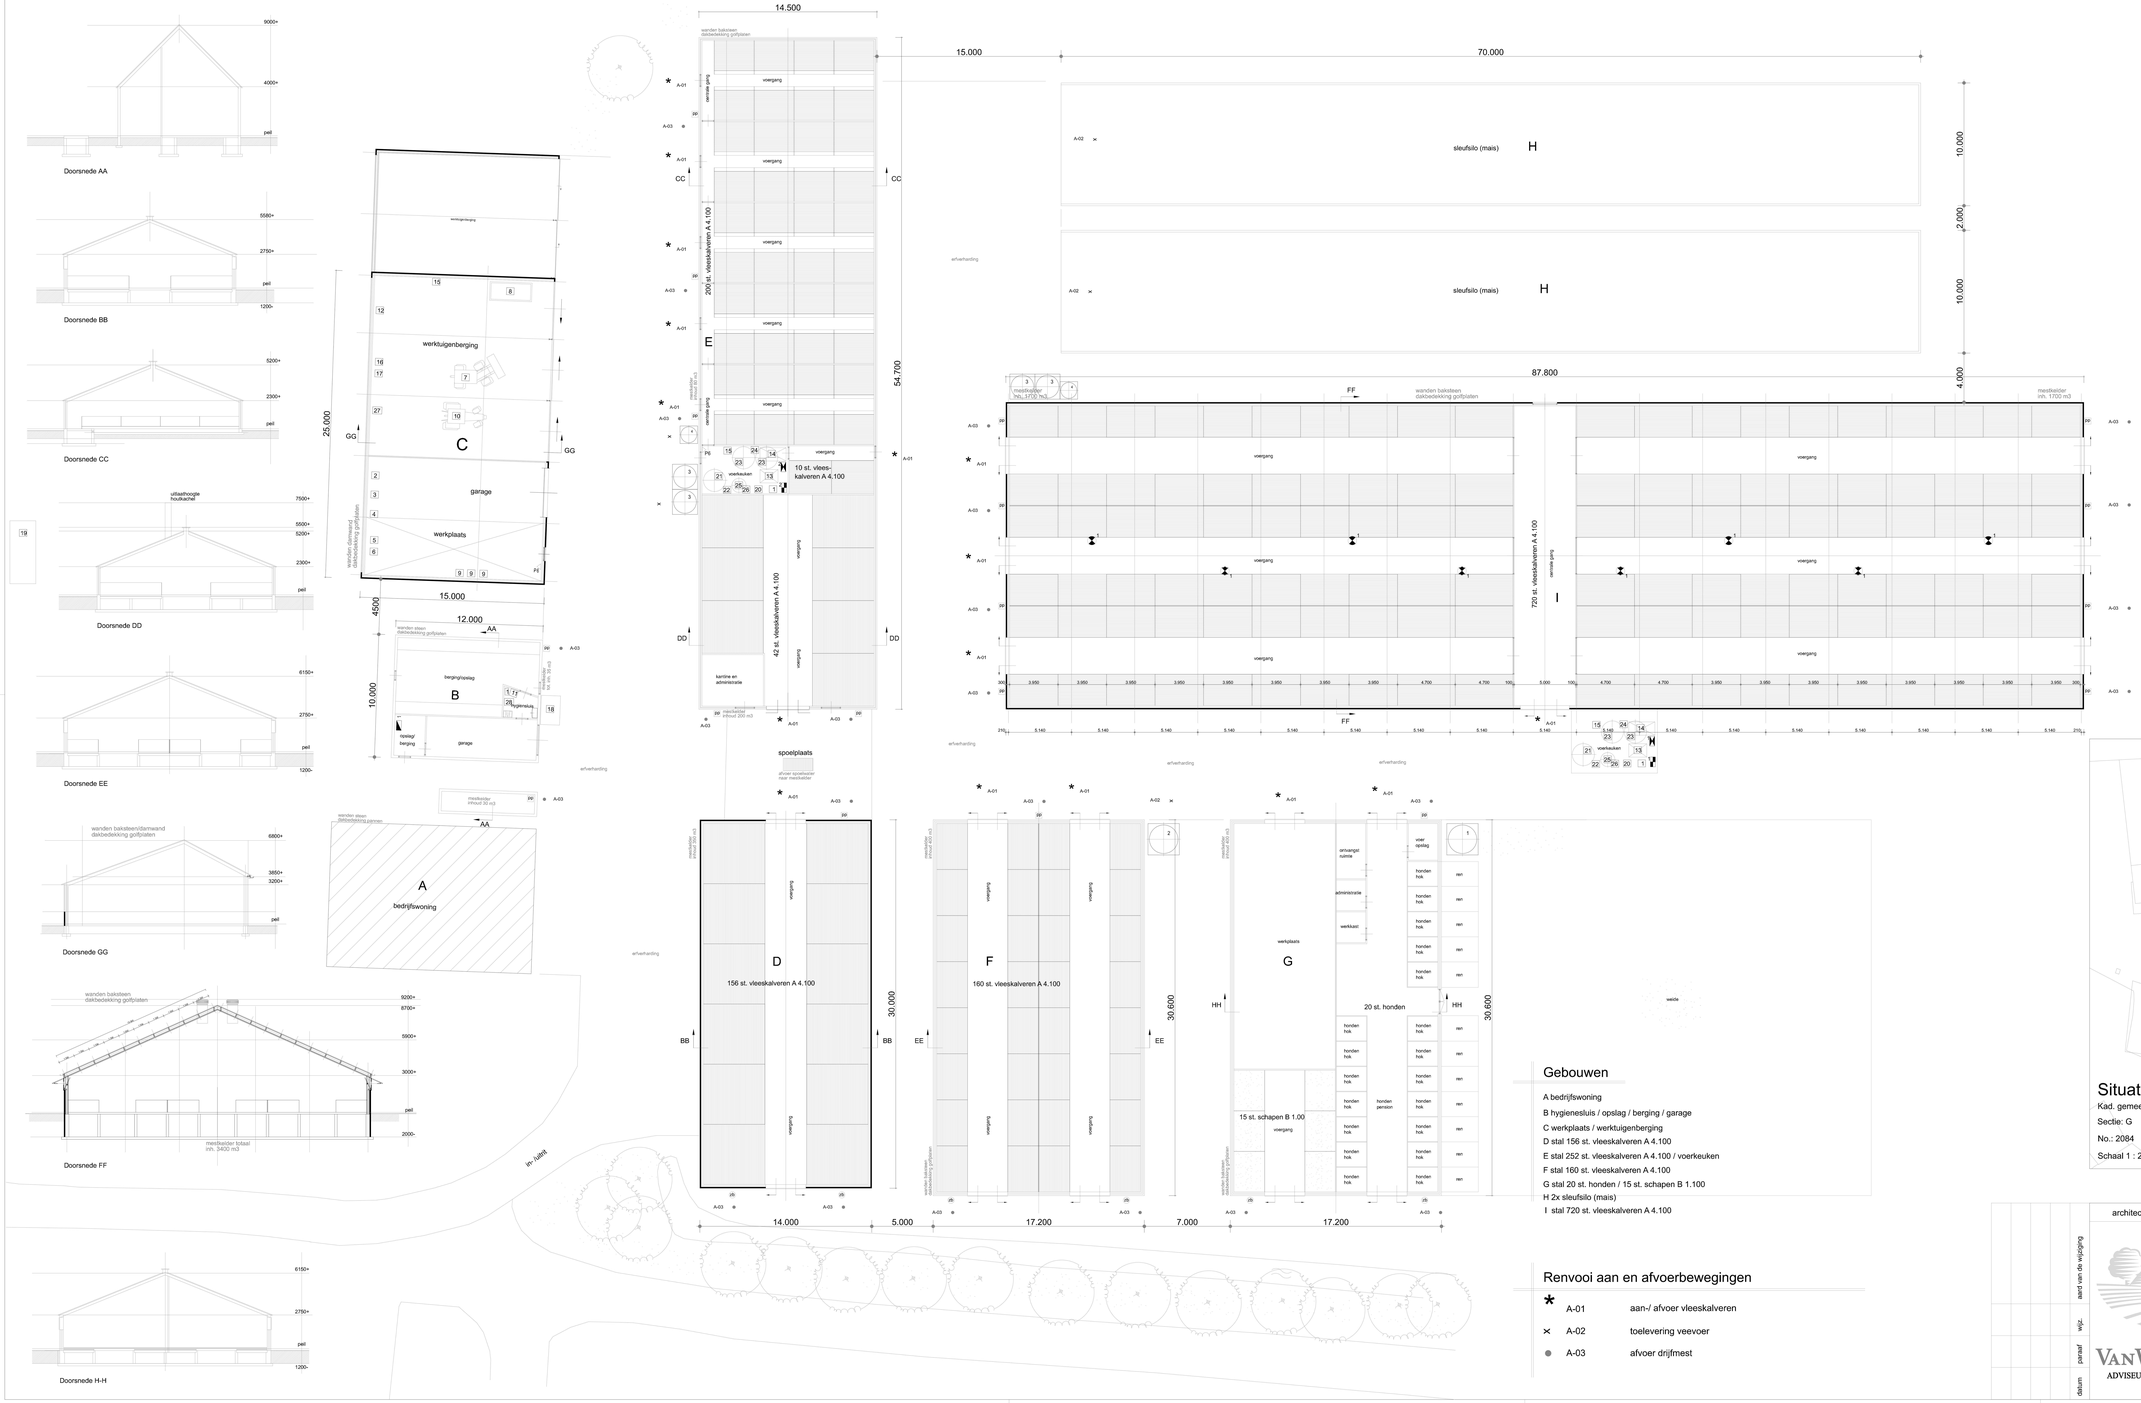

Legenda

symb.		omschrijving	aantal	vermogen kW p/st	eenheid
	1	voersilo	1	-	20 ton
	2	voersilo	1	-	8 ton
	3	melkpoedersilo met vijzel	2	0,75	6 ton/st.
	4	voersilo	1	-	2 ton
	1	houtgestookte CV-ketel	1	24	-
	2	houtgestookte CV-ketel buiten gebruik	1	24	-
	1	waterpomp	1	1,2	-
	1	boiler	1	0,5	80 ltr.
	2	boiler buiten gebruik	1	0,5	80 ltr.
		meetventilator t.b.v. centrale afzuiging	8	-	-
	1	ventilator t.b.v. centrale afzuiging	8	0,75	ø 80 cm
zb		zuigbuis	-	-	-
pp		pompput	-	-	-
Pé		poedertrusser	3	-	6 kg/st.
1		medicijnen in kast	2	-	10 kg/ltr.
2		diverse handgereedschappen	1	5	-
3		lasapparaat (electrisch)	1	2	-
4		compressor (electrisch)	1	1,2	-
5		kolomboor (electrisch)	1	1	-
6		(zer)zaag (electrisch)	1	2	-
7		mini-shovel (diesel)	1	45	-
8		dieselolietank met elek. pomp in lekbak	1	0,5	1200 ltr.
9		heteluchtkanon (diesel)	3	15	-
10		tractor (diesel)	1	62	-
11		laarzenwasser	1	-	-
12		hogedrukreiniger	1	3,5	-
13		koudwatervoorraadvat (op zolder)	1	-	1000 ltr.
14		warmwatervoorraadvat (op zolder)	1	-	1000 ltr.
15		ontsmettingsmiddelen	1	-	20 ltr.
16		opslag KCA	1	-	-
17		container t.b.v. restafval	1	-	-
18		kadaverkap	1	-	-
19		propaangastank	1	-	1500 ltr.
20		voercomputer	1	-	-
21		weegmenger met roerder	1	0,75	700 ltr.
22		overstortpomp	2	0,85	-
23		buffermenger met roerder	2	0,75	500 ltr.
24		melkpomp	1	0,75	-
25		medicijnen menger met roerder	1	0,5	200 ltr.
26		medicijnenpomp	2	0,75	-
27		opslag zakgoed	1	-	500 kg
28		bestrijdingsmiddelen	1	-	5 kg/ltr.

Gebouwen

A bedrijfswoning
B hygienesluis / opslag / berging / garage
C werkplaats / werktuigenberging
D stal 156 st. vleeskalveren A 4.100
E stal 252 st. vleeskalveren A 4.100 / voerkeuken
F stal 160 st. vleeskalveren A 4.100
G stal 20 st. honden / 15 st. schapen B 1.100
H 2x sleufsilo (mais)
I stal 720 st. vleeskalveren A 4.100

Renvooi aan en afvoerbewegingen

*	A-01	aan-/ afvoer vleeskalveren
×	A-02	toelevering veevoer
●	A-03	afvoer drijfmest

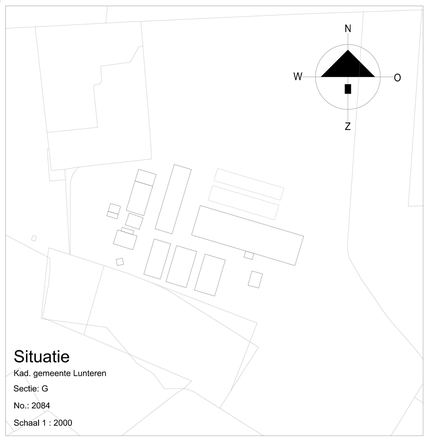

Situatie

Kad. gemeente Lunteren
Sectie: G
No.: 2084
Schaal 1 : 2000

HANDTEKENING:
TEKENING IN BLADEN BLAD 1

architectuur & vormgeving	plan	datum	schaal
		02-09-2024	1:200

Plan: Aanvraag Natuurbeschermingswetvergunning
Locatie: Doomsteeg 7 te Lunteren

Opdrachtgever:
[redacted]

Van Westreenen BV
Anthonie Fokkerstraat 1A / 3772 MP Barneveld
Tel. (0342) 474255 / Fax (0342) 474281
Varsseveldseweg 65D / 7131 JA Lichtenvoorde
Tel. (0544) 379737 / Fax (0544) 378364

VAN WESTREENEN
ADVISEURS VOOR HET BUITENGEBIED

datum | paraaf | wijz. | aard van de wijziging

Tekeningnummer: WM-SOETEN5