
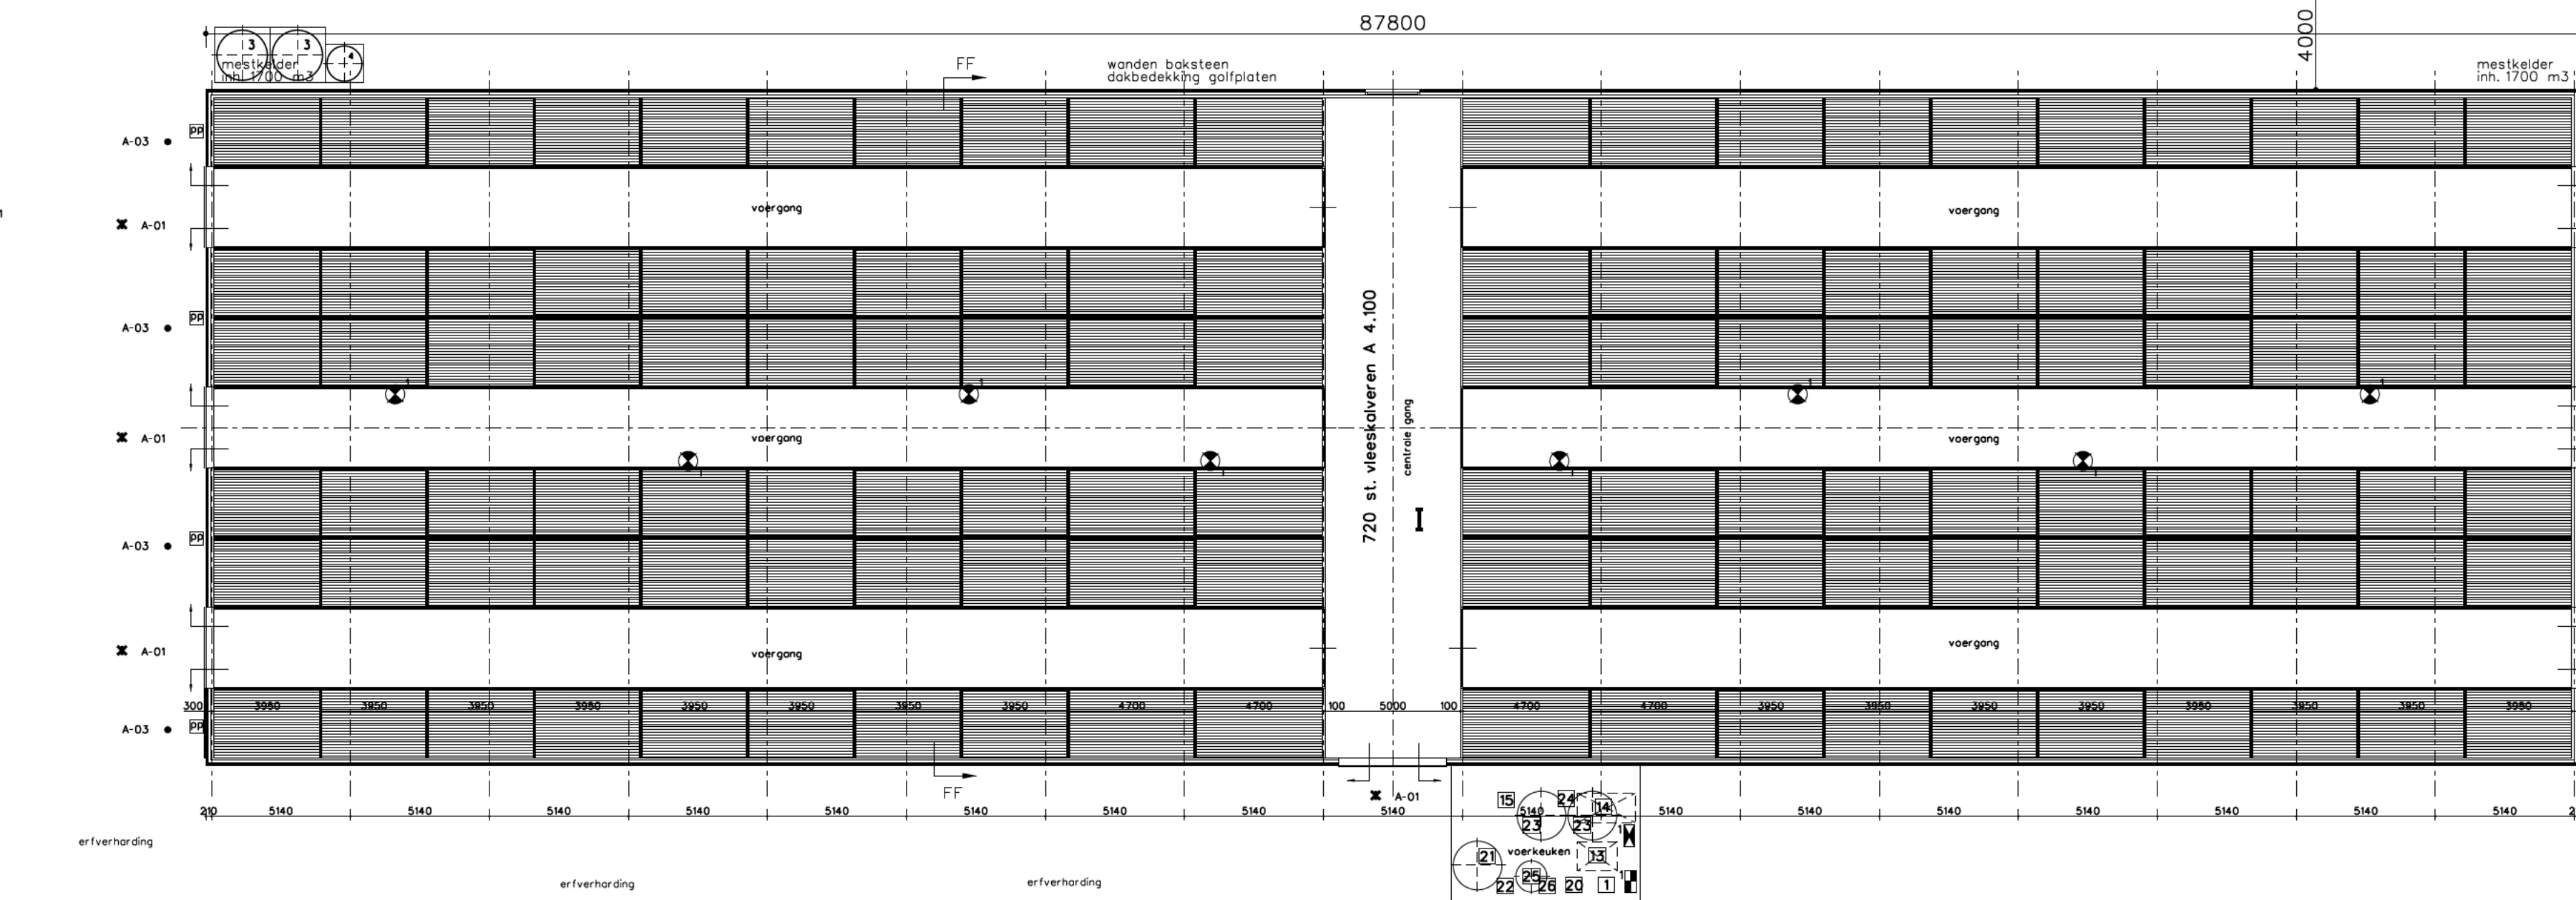
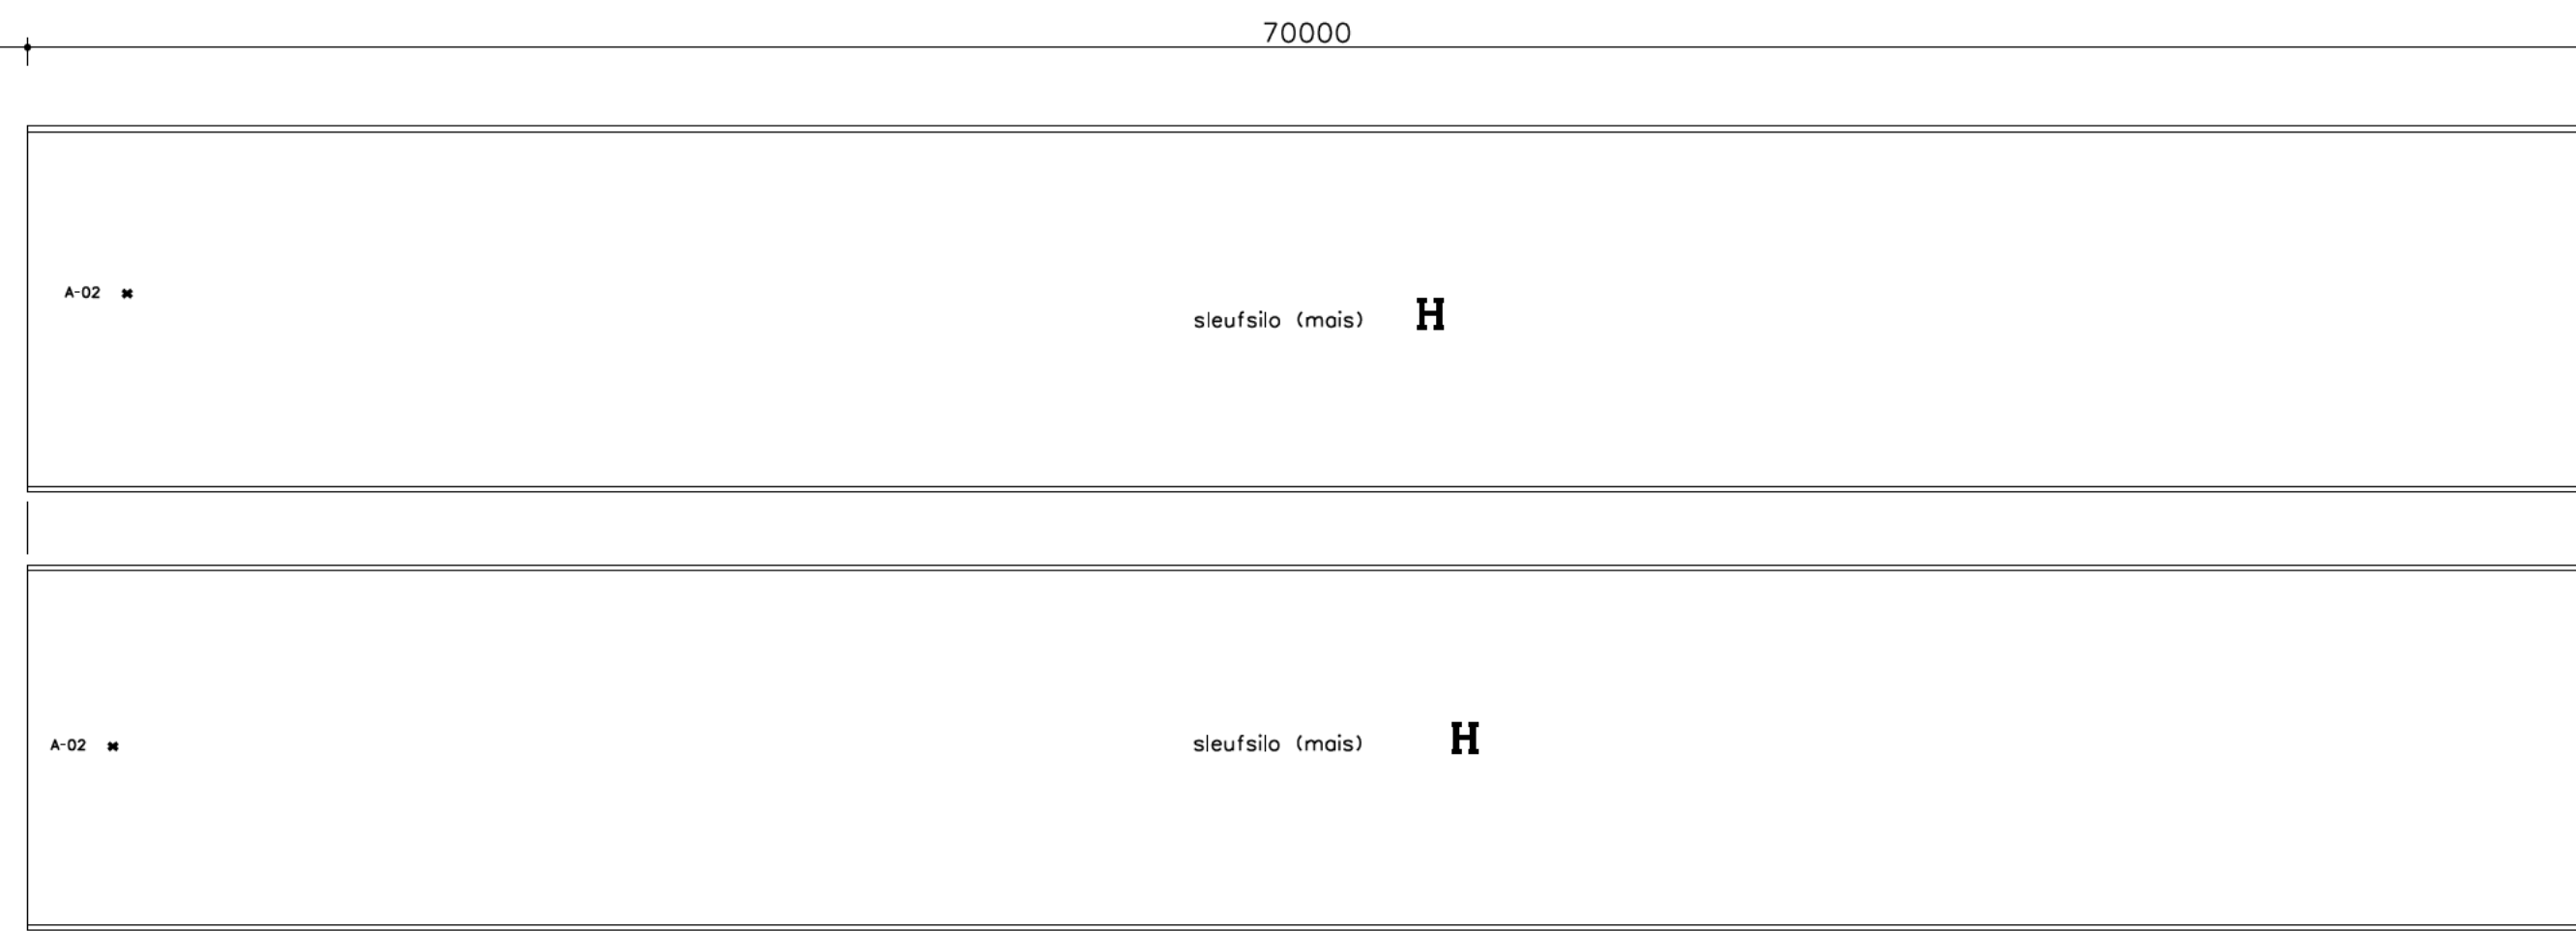
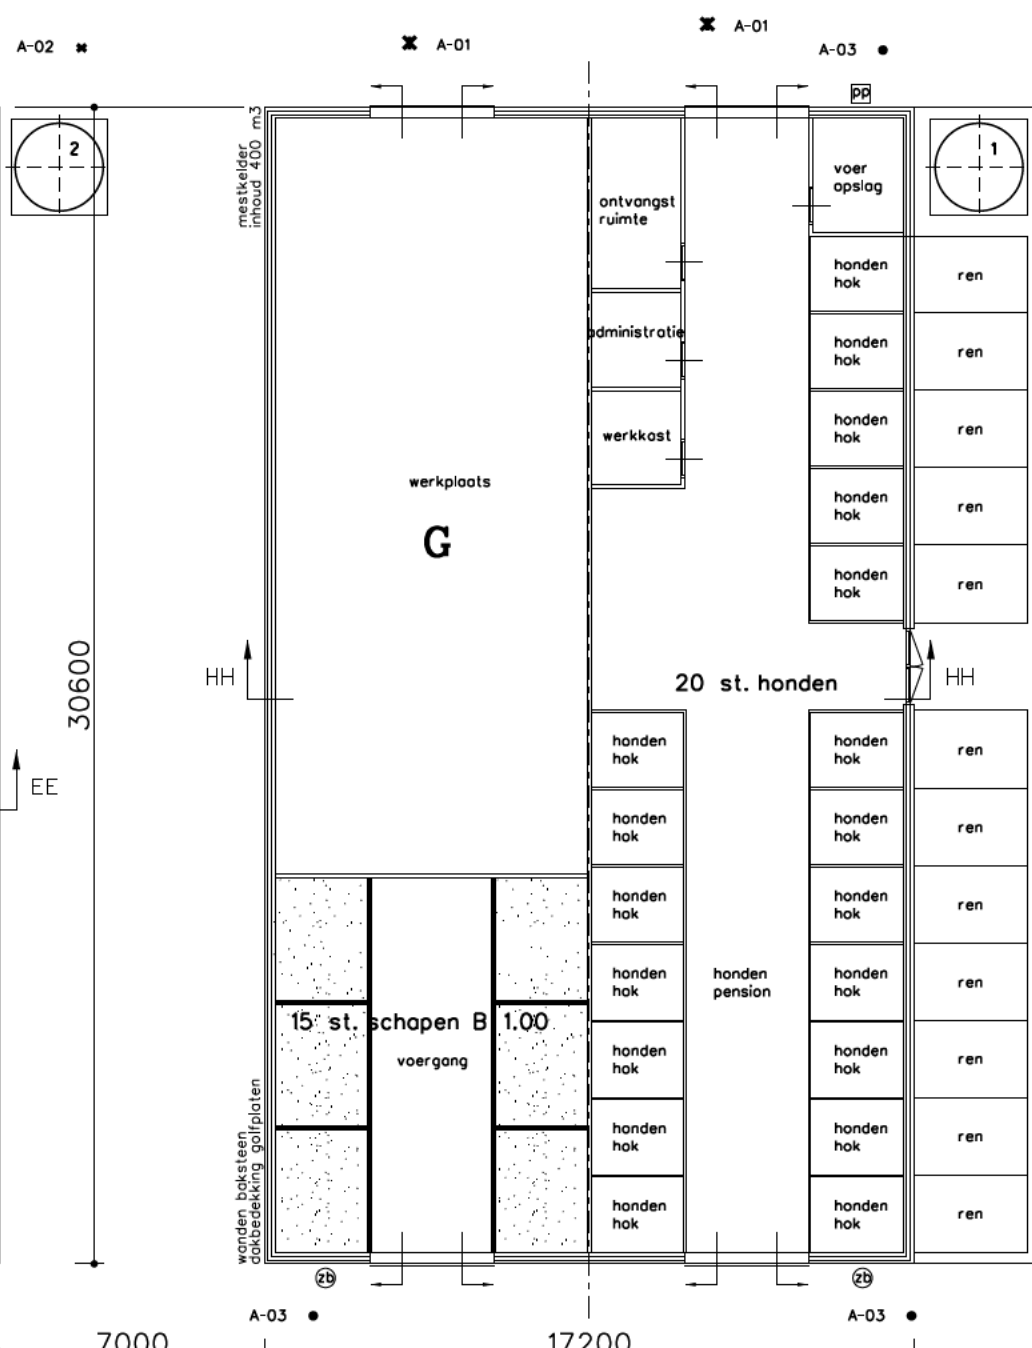
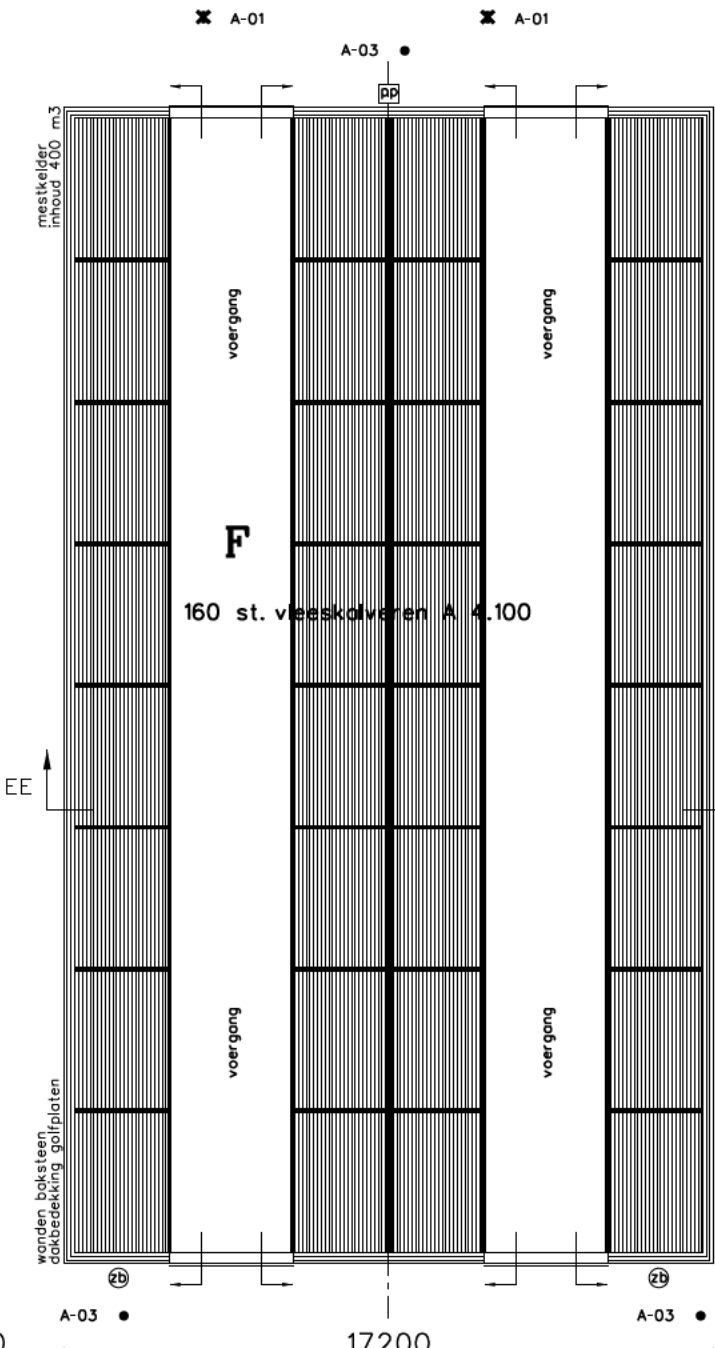
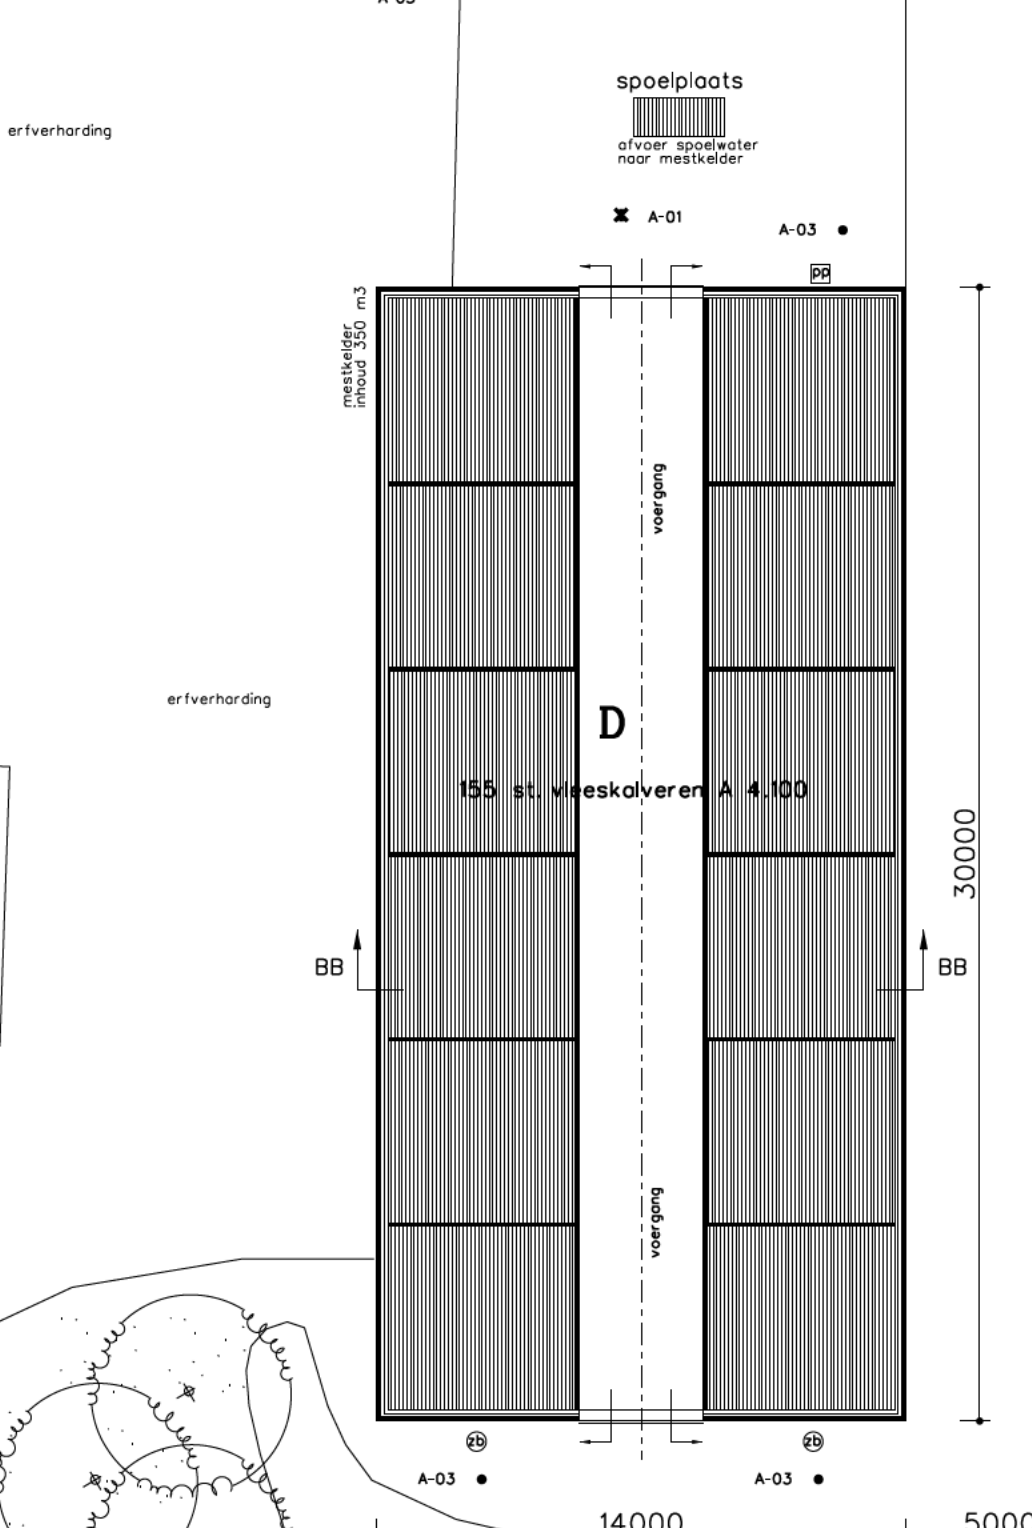
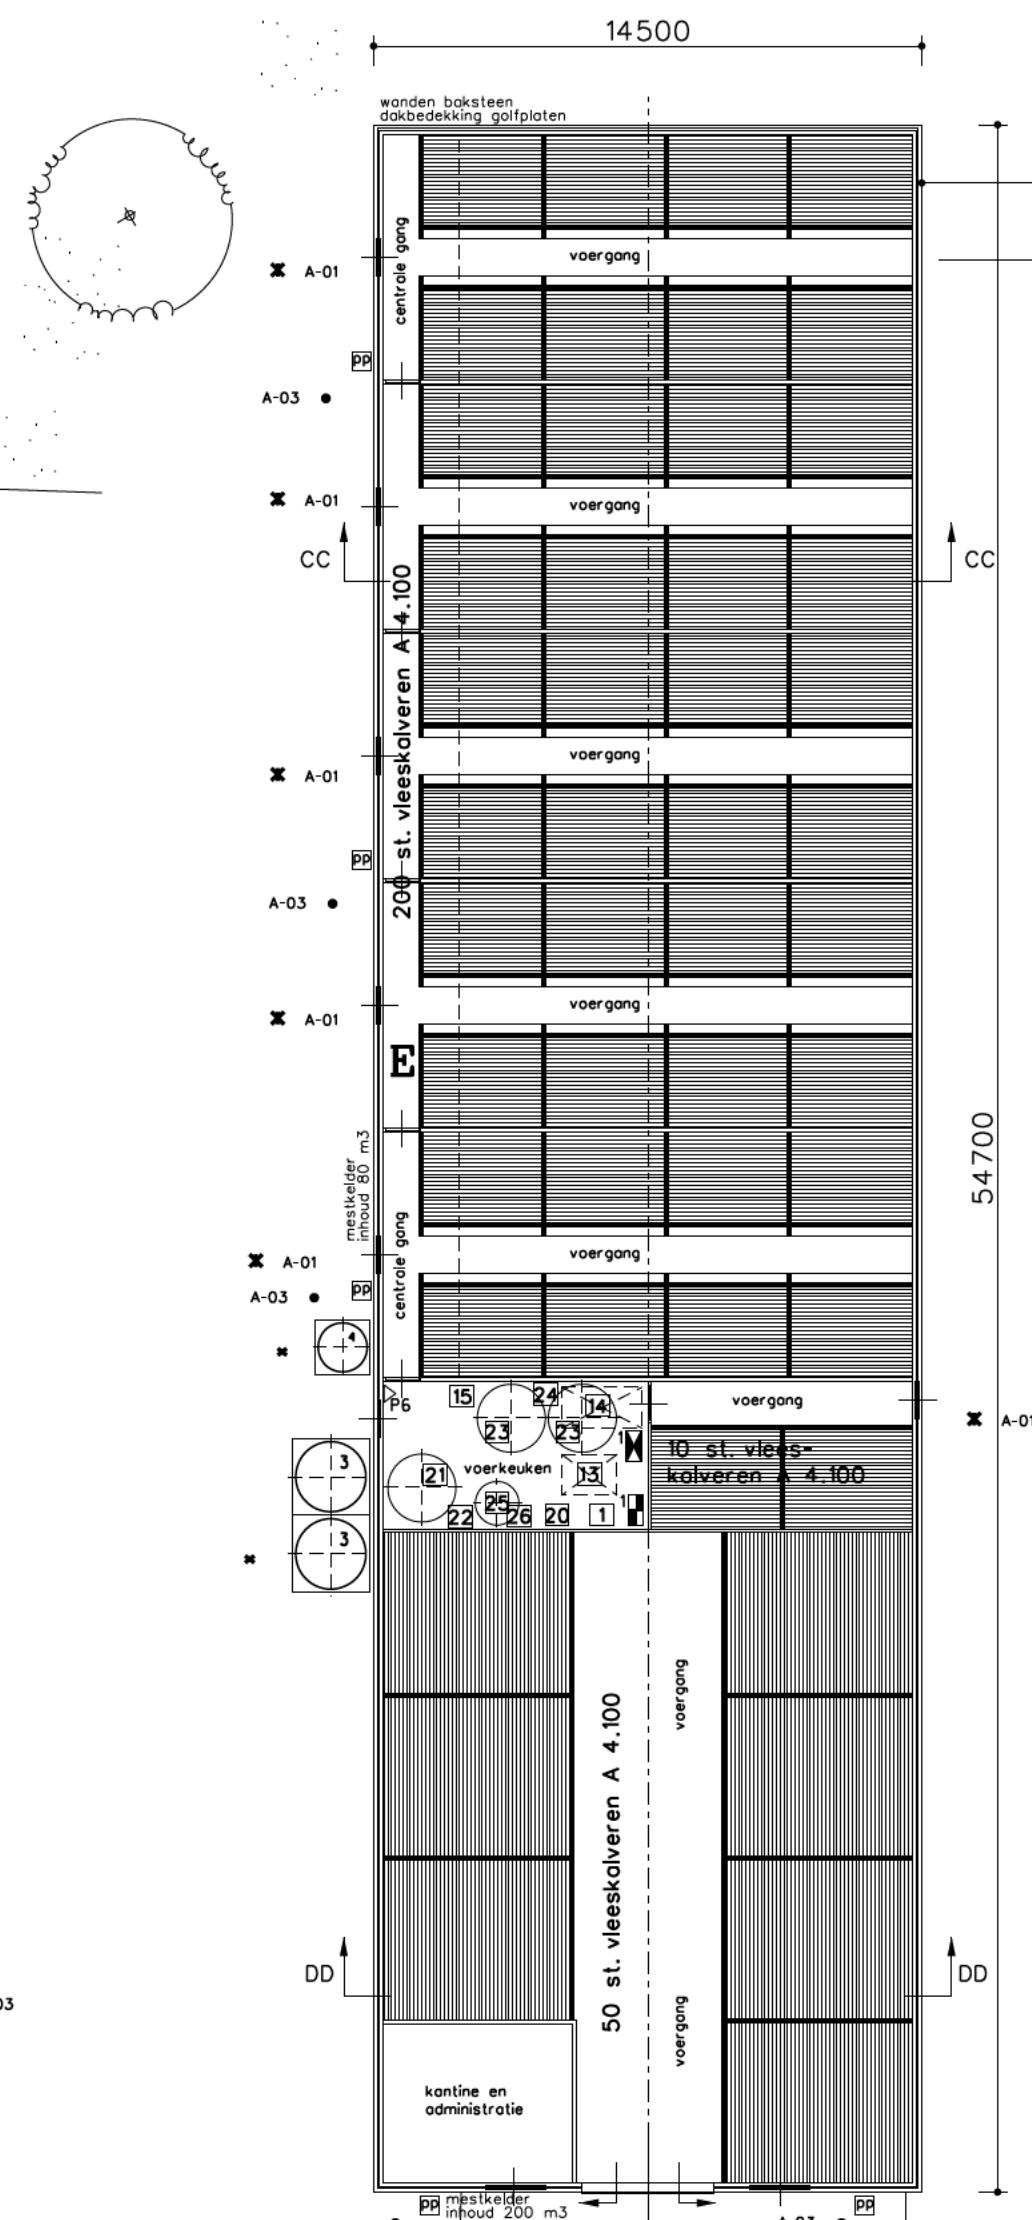
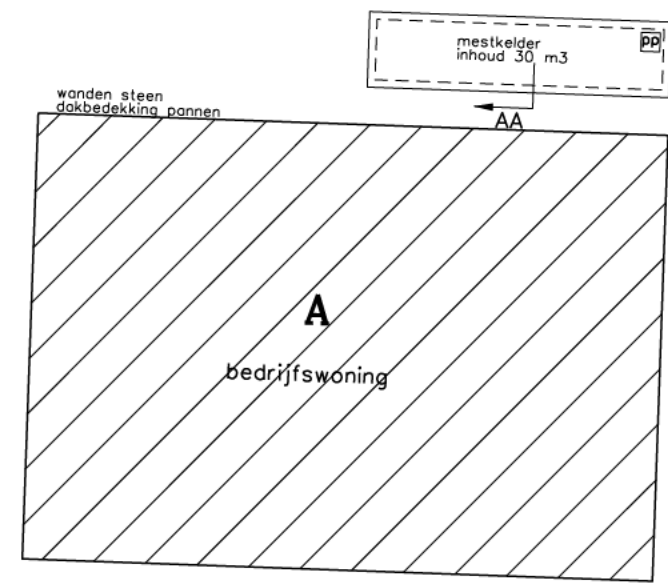
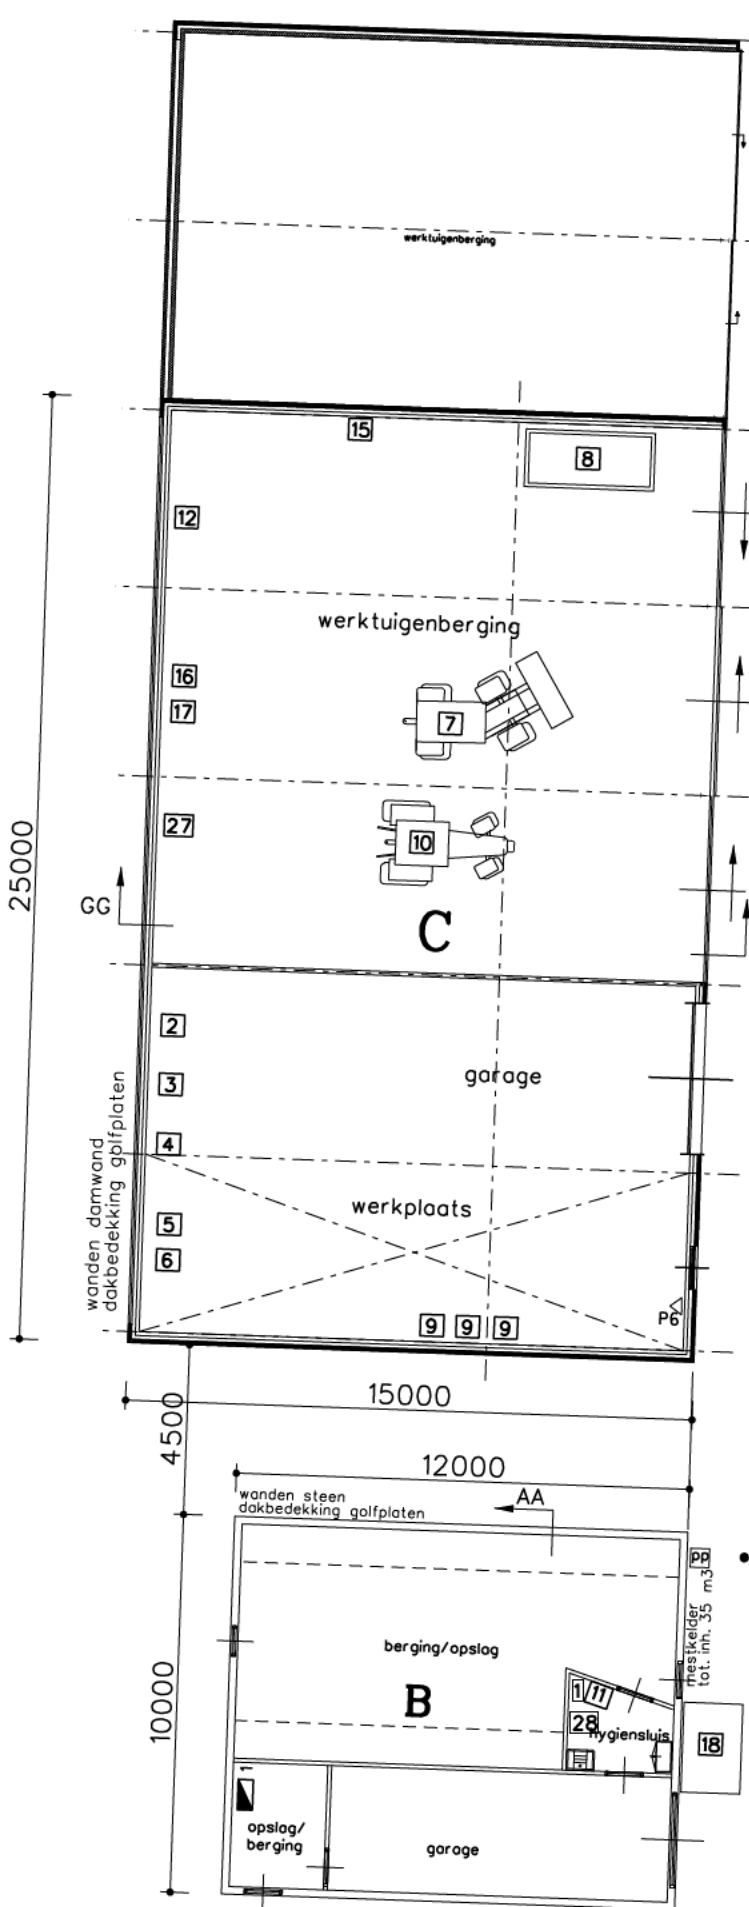
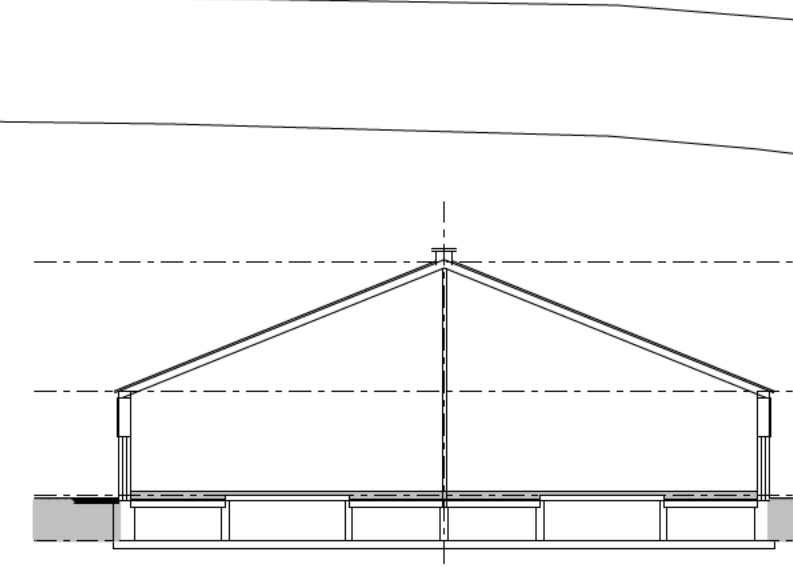
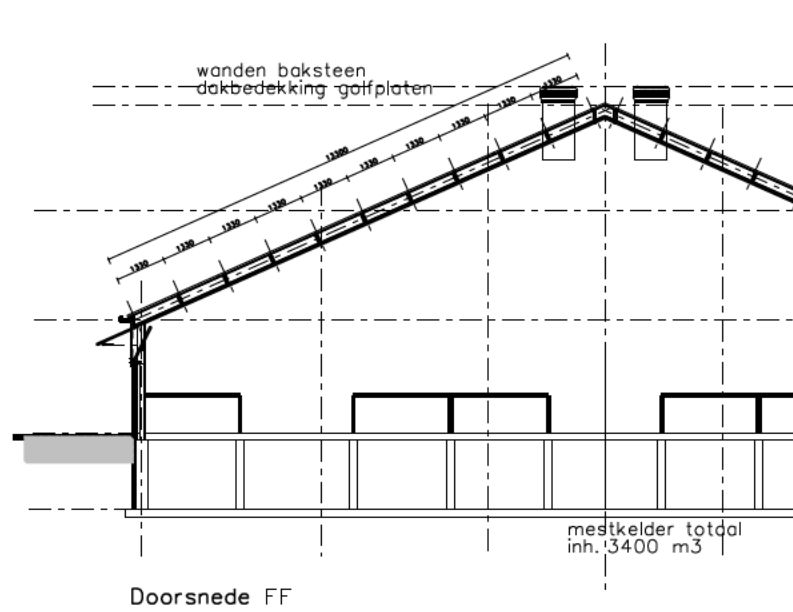
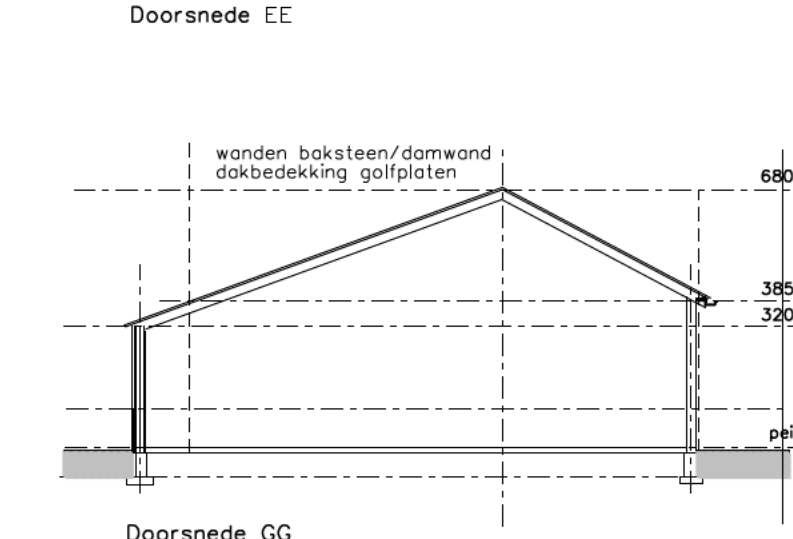
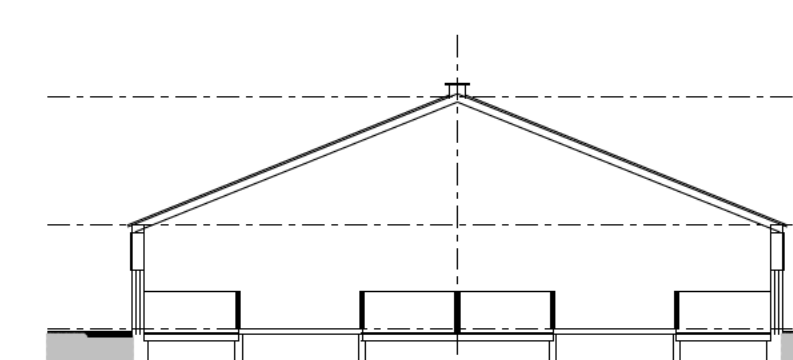
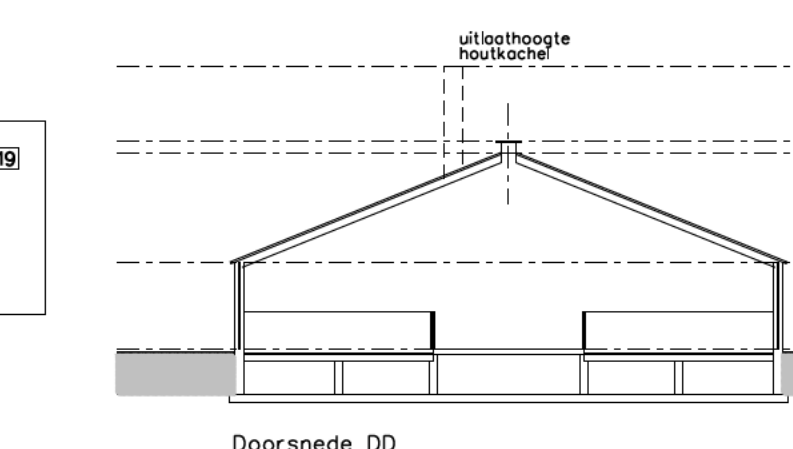
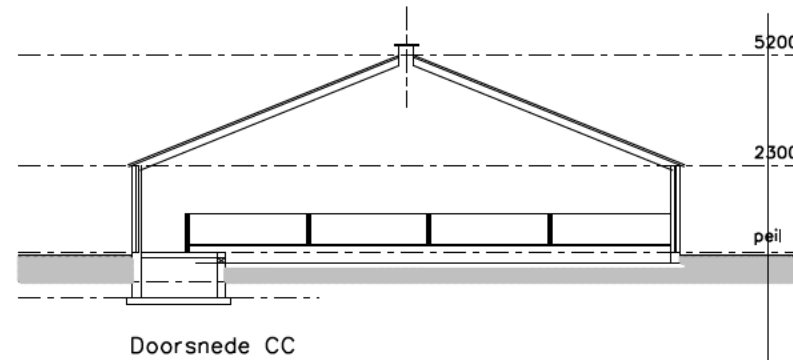
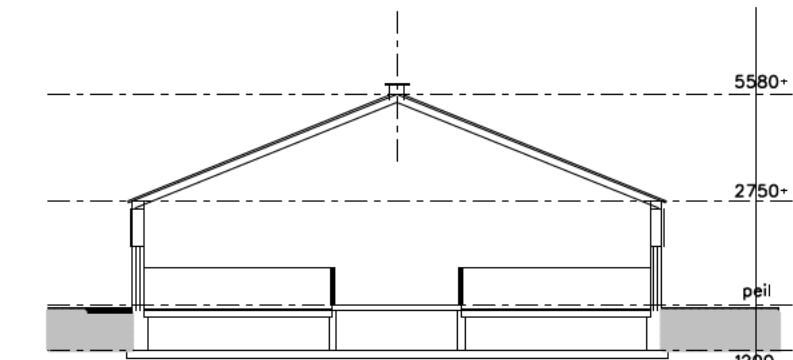


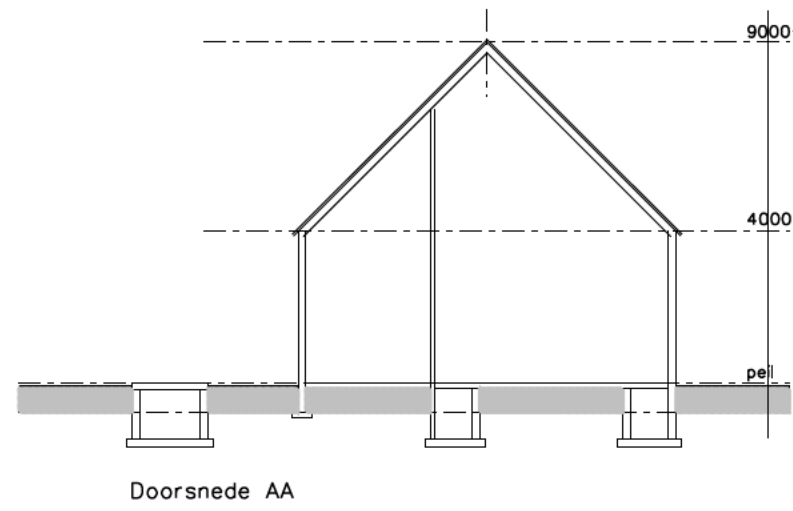

Gebouwen

- A bedrijfswoning
- B hygiëneluis / opslag / berging / garage
- C werkplaats / werktuigenberging
- D stal 155 st. vleeskalveren A 4.100
- E stal 250 st. vleeskalveren A 4.100 / voerkeuken
- F stal 180 st. vleeskalveren A 4.100
- G stal 20 st. honden / 15 st. schapen B 1.100
- H 2x sleufsilo (mais)
- I stal 720 st. vleeskalveren A 4.100

Renvooi aan en afvoerbewegingen


- A-01 aan- / afvoer vleeskalveren
- A-02 toelevering veevoer
- A-03 afvoer drijfmest

Legenda

syb.	omschrijving	aantal	vermogen kW p/st	eenheid
1	voersilo	1	-	20 ton
2	voersilo	1	-	8 ton
3	melkpoedersilo met vijzel	2	0,75	6 ton/st.
4	voersilo	1	-	2 ton
5	houtgestookte CV-ketel	1	24	-
6	waterpomp	1	1,2	-
7	boiler	1	0,5	80 liter.
8	meelventilator t.b.v. centrale afzuiging	8	-	-
9	ventilator t.b.v. centrale afzuiging	8	0,75	Ø 80 cm
10	zuigbuis	-	-	-
11	pompuit	-	-	-
12	poederblusser	3	-	6 kg/st.
13	medicijnen in kast	2	-	10 kg/litr.
14	diverse handgereedschappen	1	5	-
15	losapparaat (electrisch)	1	2	-
16	compressor (electrisch)	1	1,2	-
17	kolomboor (electrisch)	1	1	-
18	ijzerzaag (electrisch)	1	2	-
19	mini shovel (diesel)	1	45	-
20	dieselstank met elek. pomp in lekbak	1	0,5	1200 liter.
21	heteleuchtkanon (diesel)	3	15	-
22	tractor (diesel)	1	62	-
23	laarzenwasser	1	-	-
24	hogedrukreiniger	1	3,5	-
25	koudwatervoorraadvat (op zolder)	1	-	1000 liter.
26	warmwatervoorraadvat (op zolder)	1	-	1000 liter.
27	antsmettingsmiddelen	1	-	20 liter.
28	opslag KCA	1	-	-
29	container t.b.v. restafval	1	-	-
30	kadoverkap	1	-	-
31	propaangastank	1	-	1500 liter.
32	voercomputer	1	-	-
33	weegmenger met roerder	1	0,75	700 liter.
34	overstortpomp	2	0,85	500 liter.
35	buffermenger met roerder	2	0,75	500 liter.
36	melkpomp	1	0,75	-
37	medicijnen menger met roerder	1	0,5	200 liter.
38	medicijnenpomp	2	0,75	-
39	opslag zakpomp	1	-	500 kg
40	bestrijdingsmiddelen	1	-	5 kg/litr.

Situatie

Kad. gemeente Luntenen
Sectie: G
No.: 2084
Schaal 1 : 2000

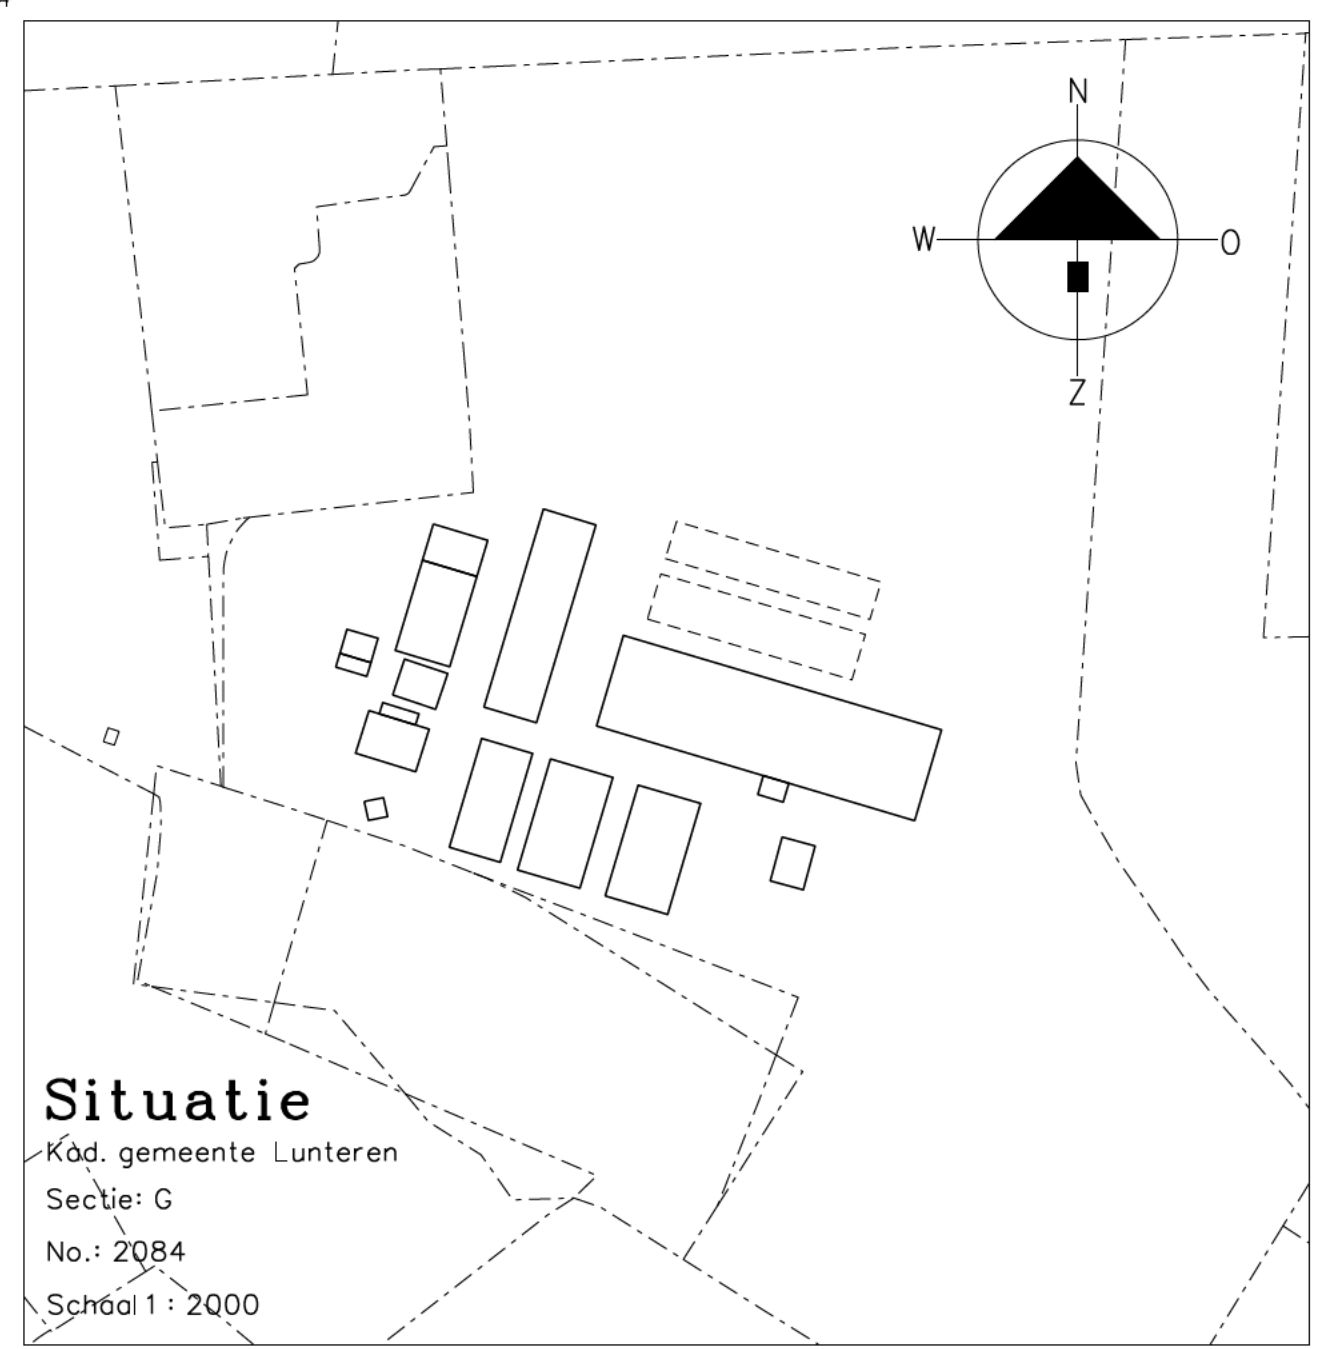

HANDTEKENING:
TEKENING IN 1 BLADEN BLAD 1

architectuur & vormgeving

plan

datum

school

20-09-2023

1:200

Plan: Aanvraag Natuurbeschermingswetvergunning

Locatie: Doornsteeg 7 te Luntenen

Opdrachtgever:

Von Westreenen BV

Antonie Fokkerstraat 1A / 3772 MP Barneveld

Tel. (0342) 474255 / Fax (0342) 474281

Vorsseveldseweg 650 / 7131 JA Lichtenvoorde

Tel. (0544) 379737 / Fax (0544) 378364

Tekeningnummer: WM-SOETENS