
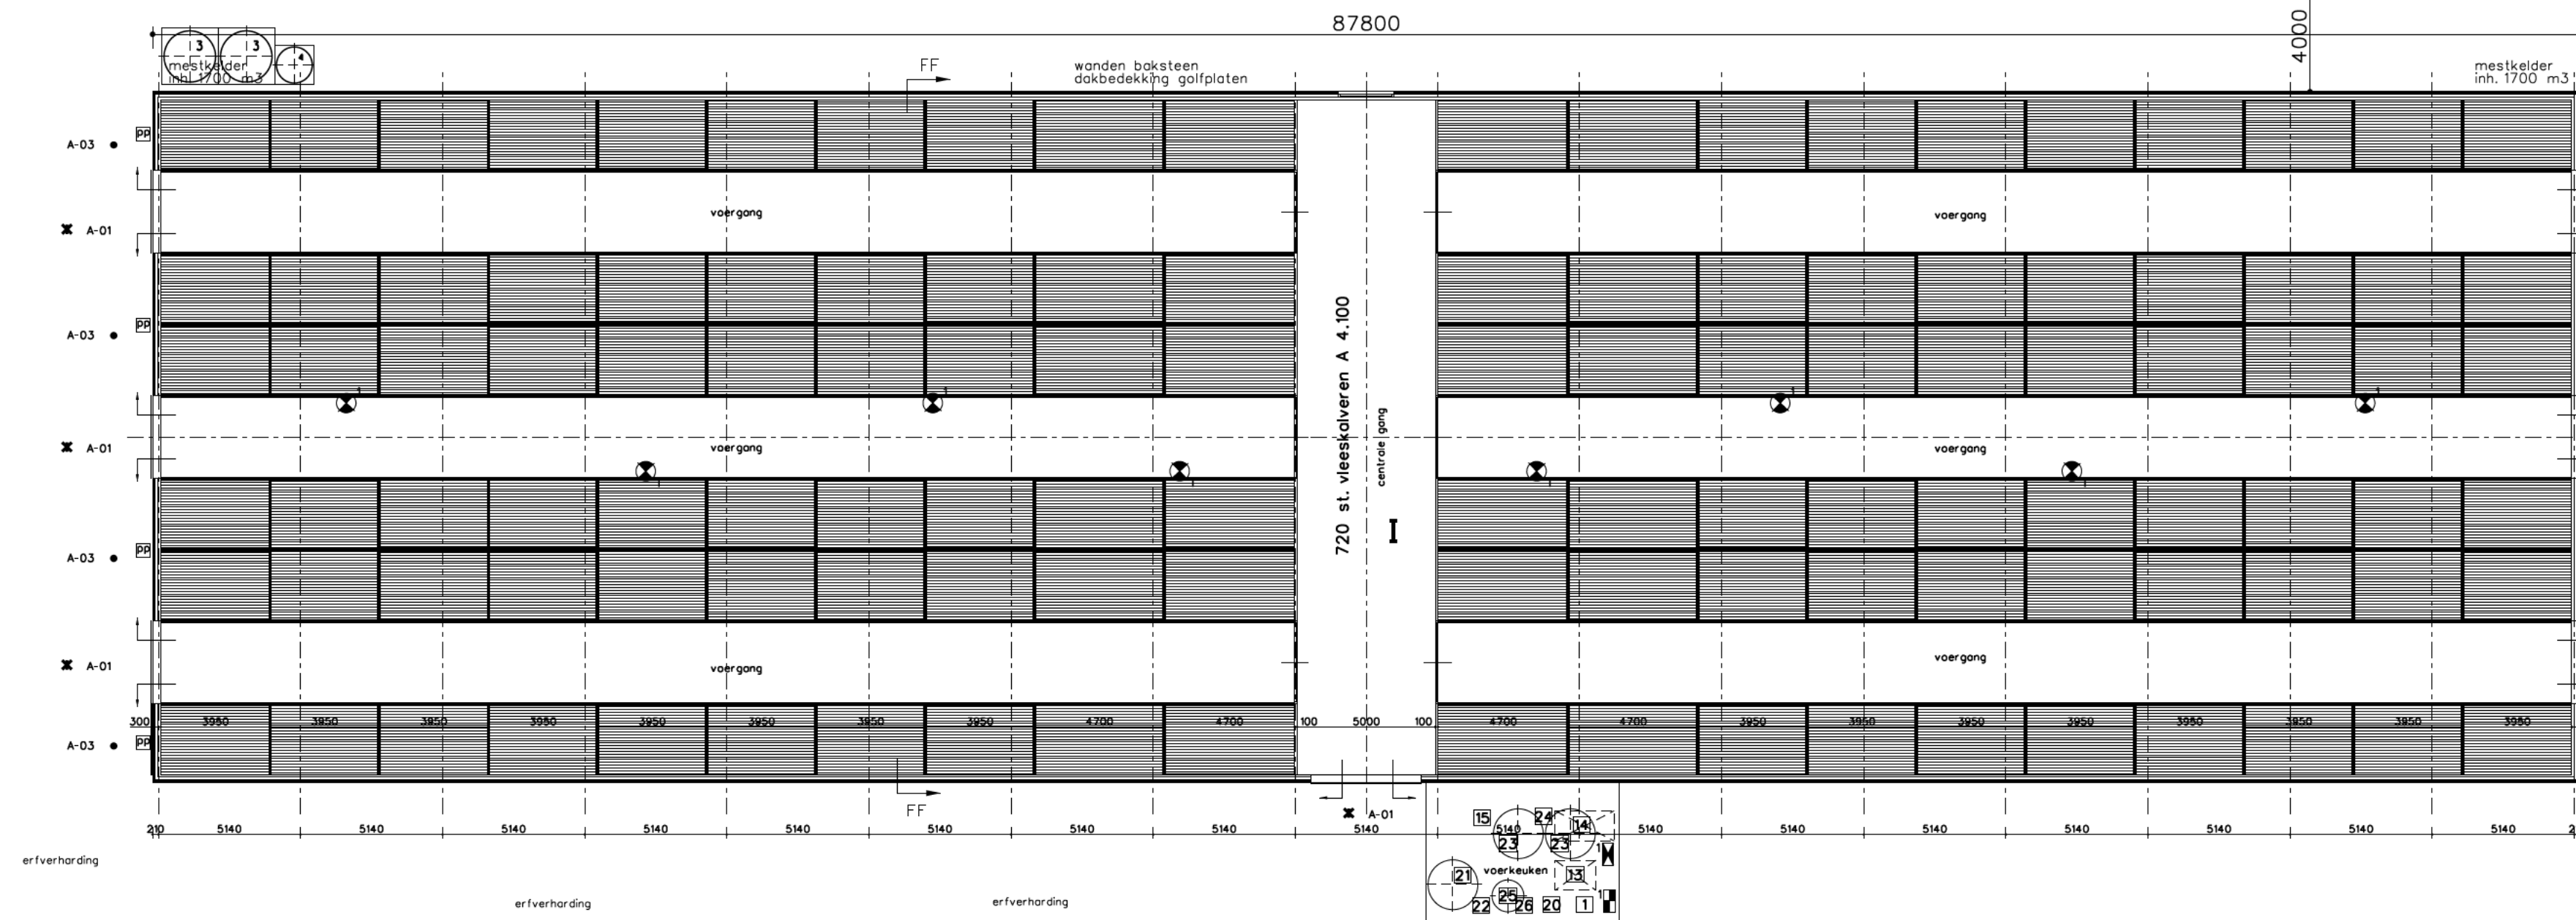
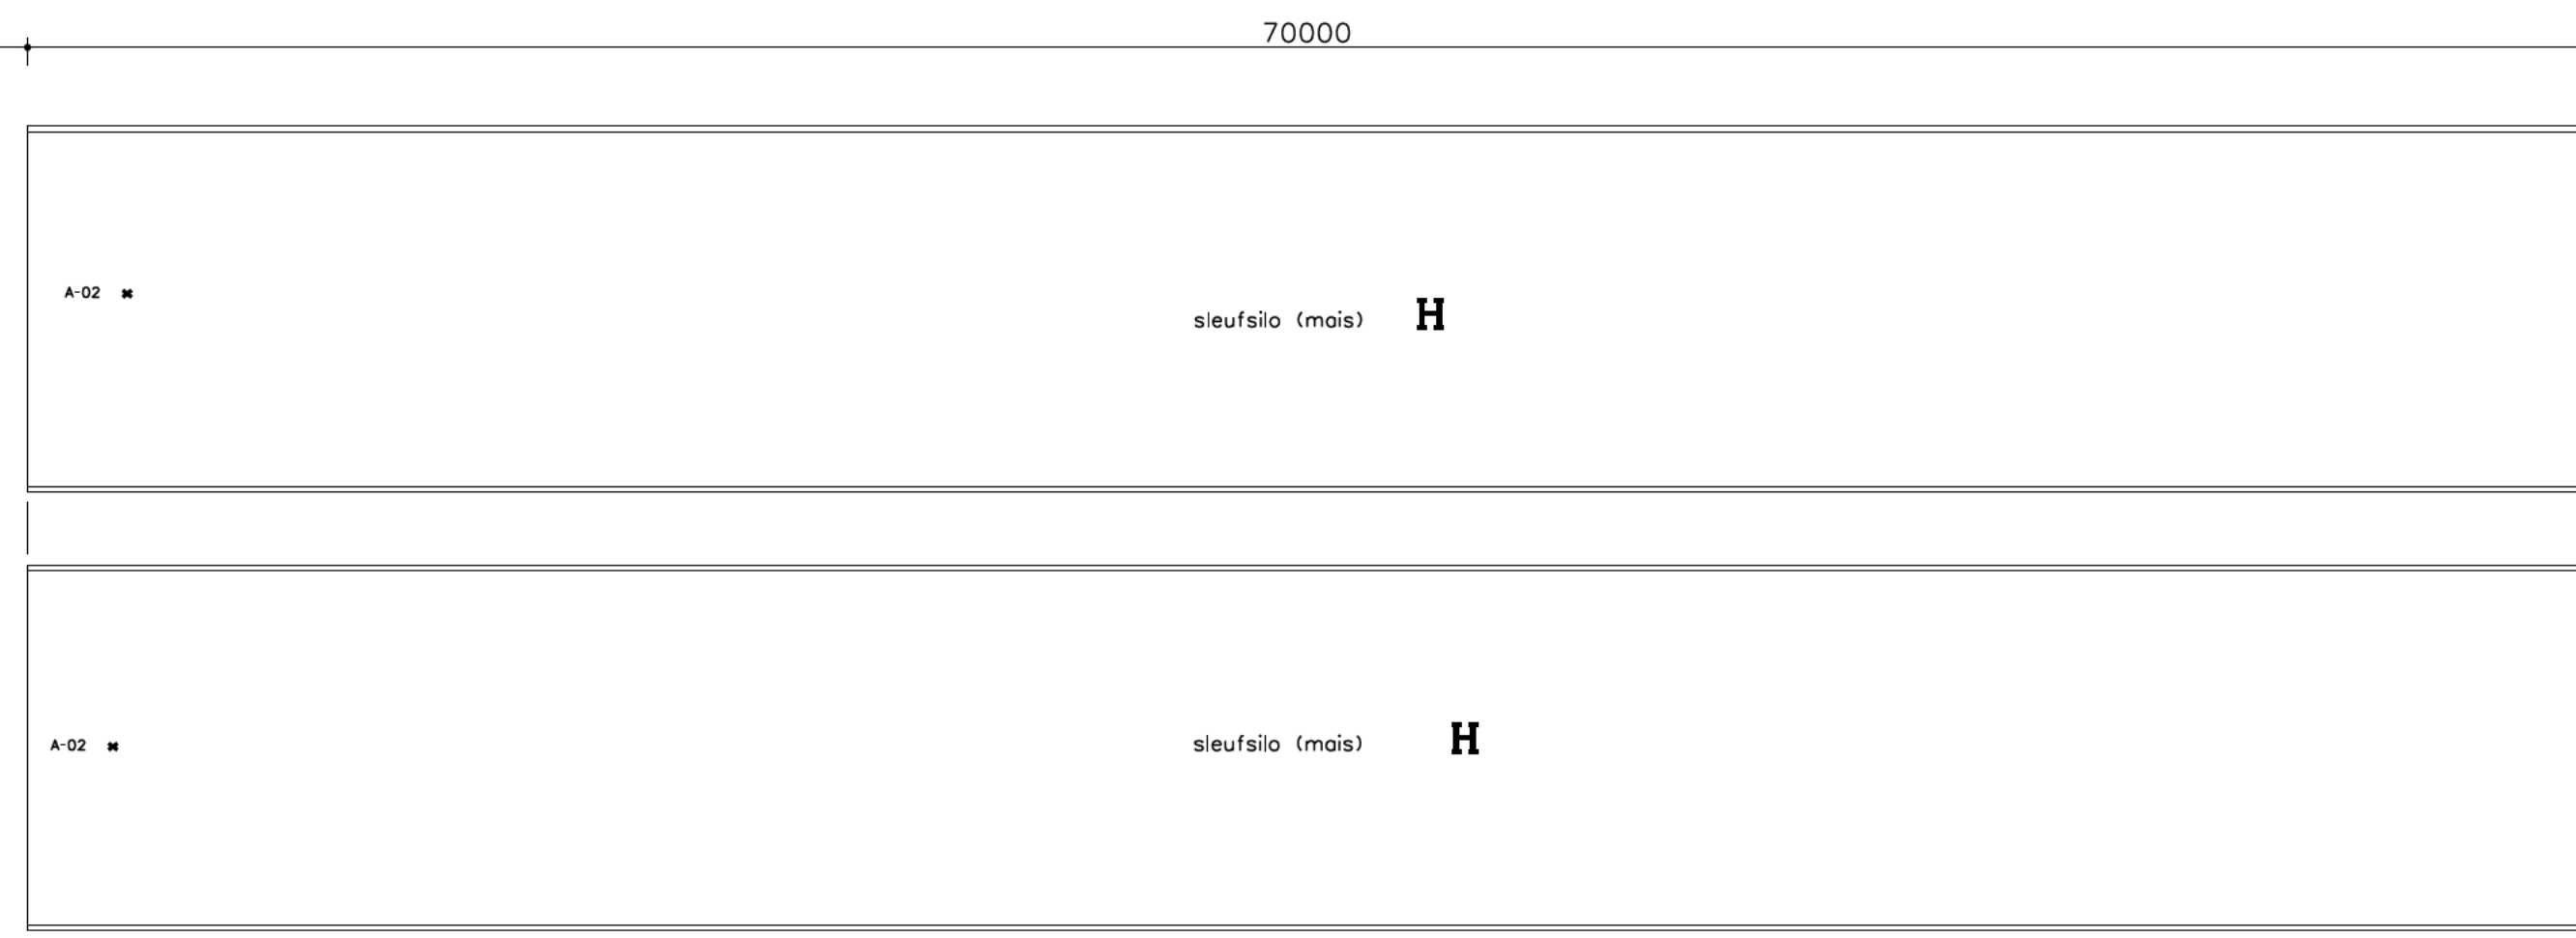
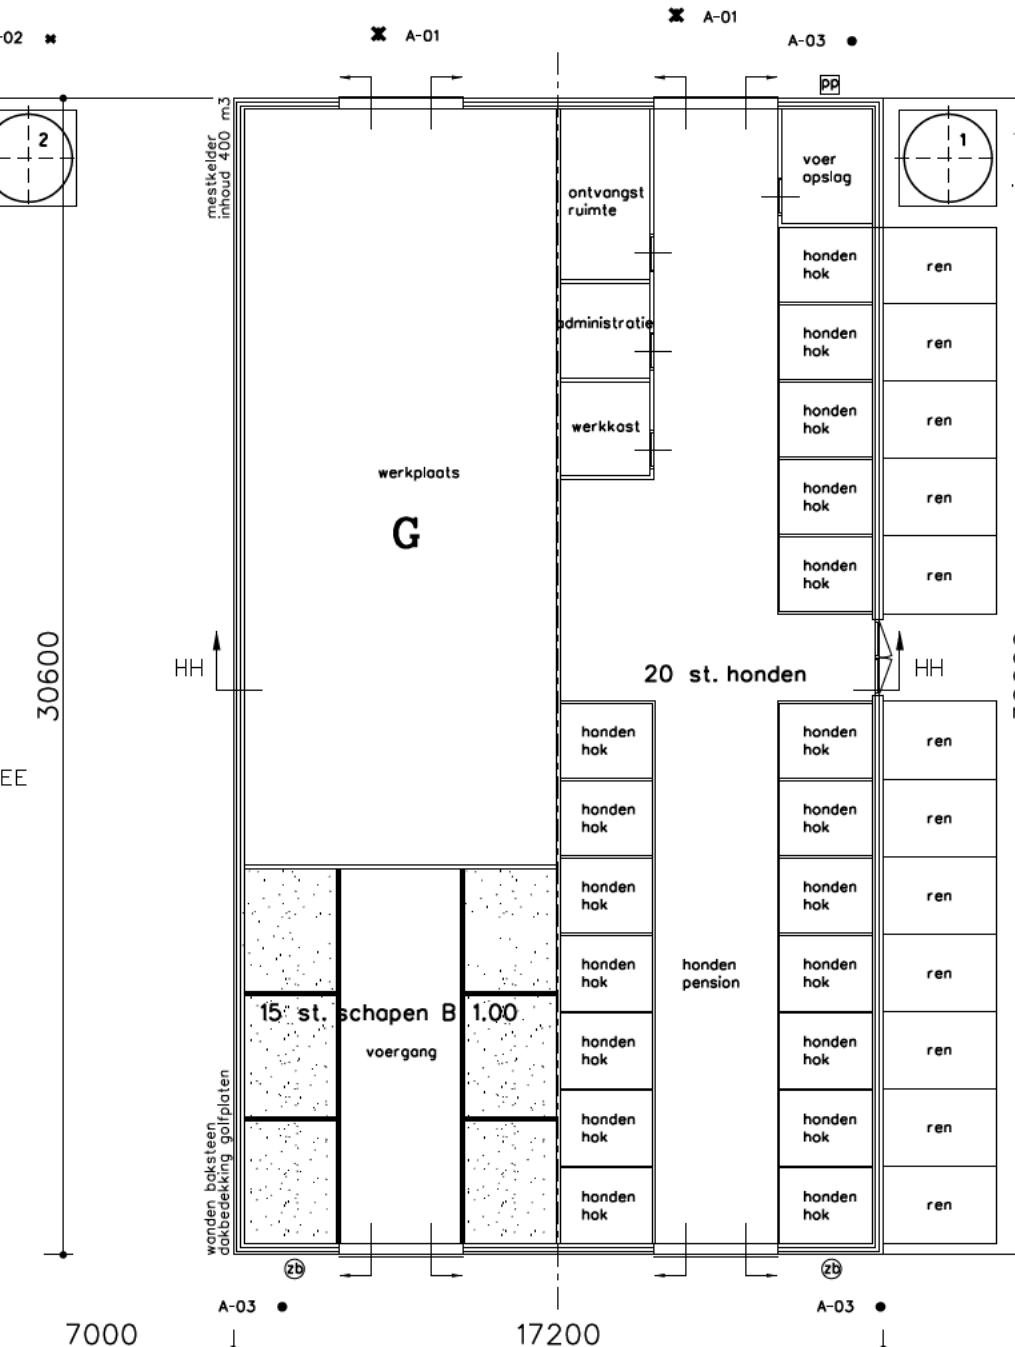
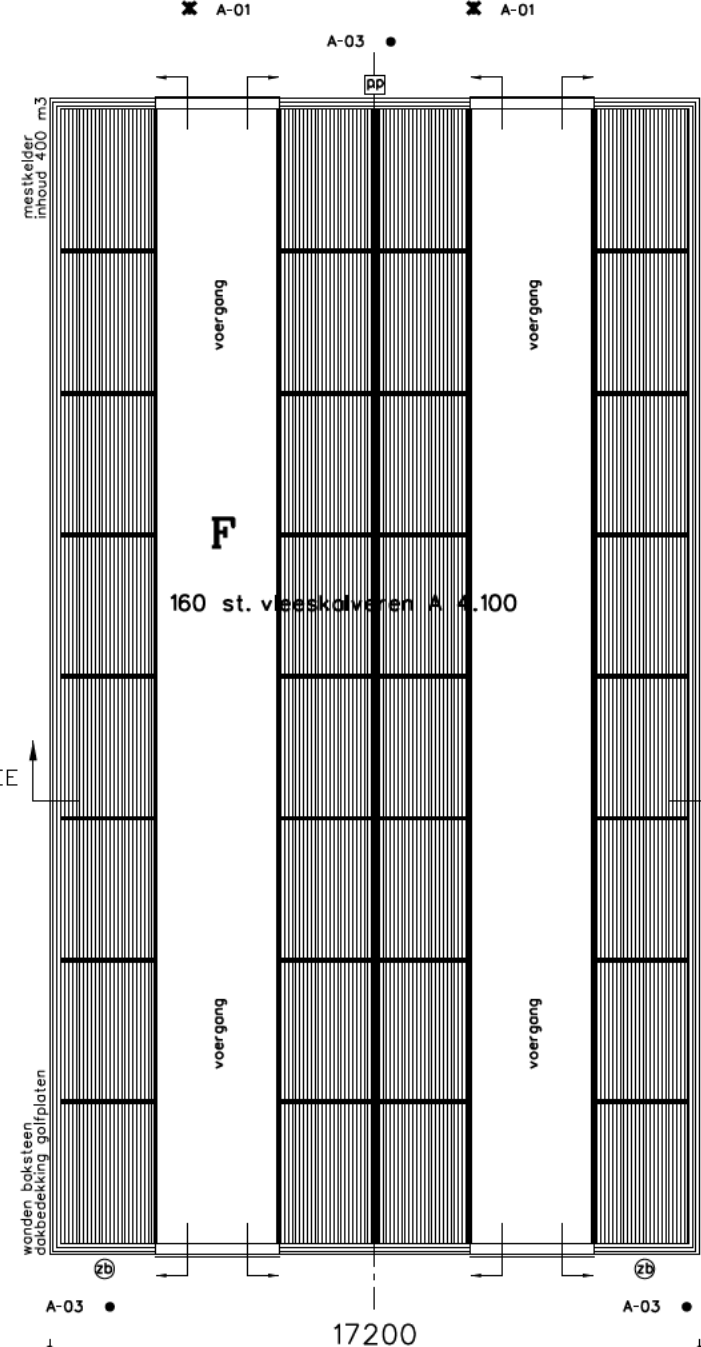
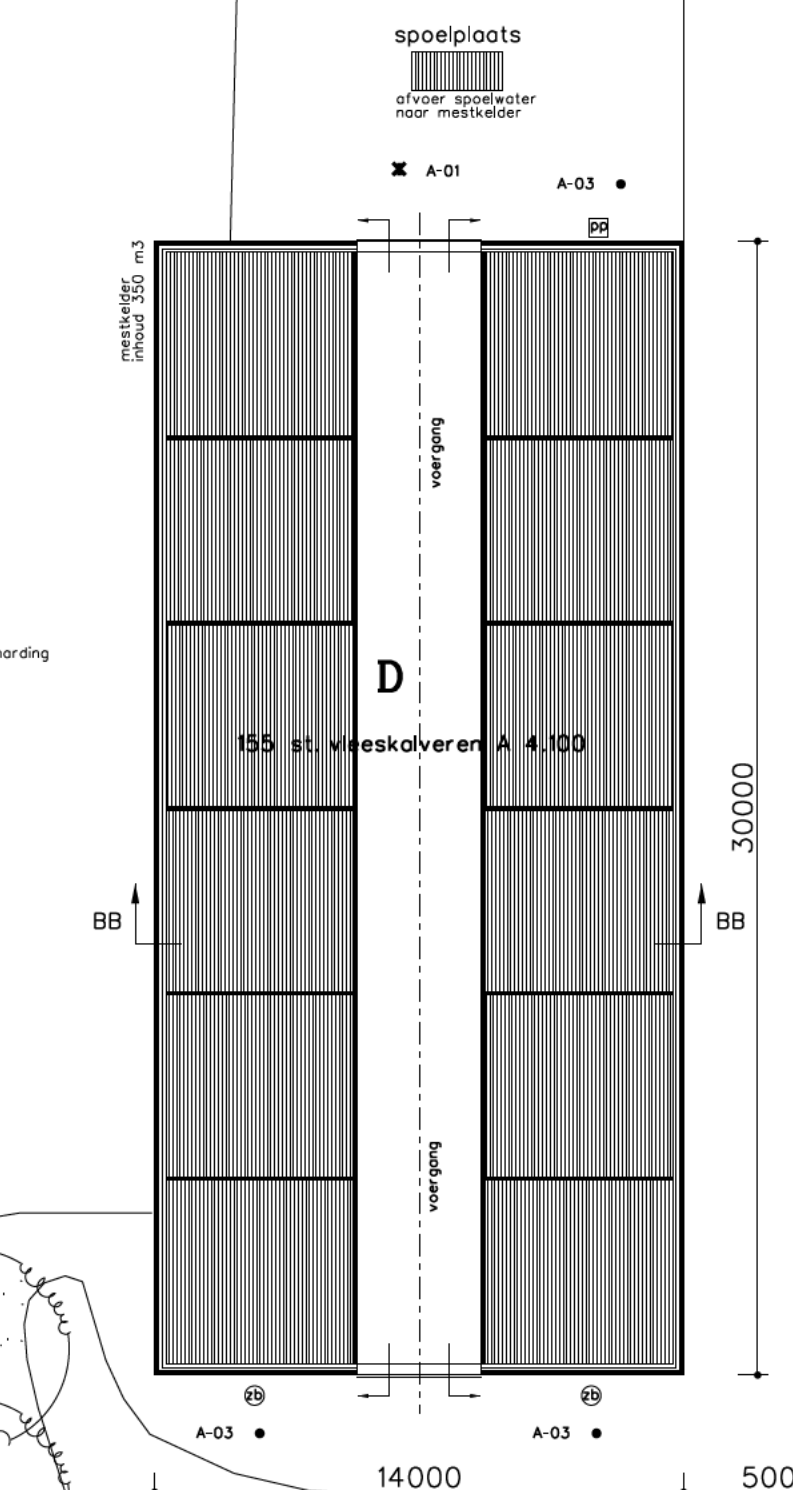
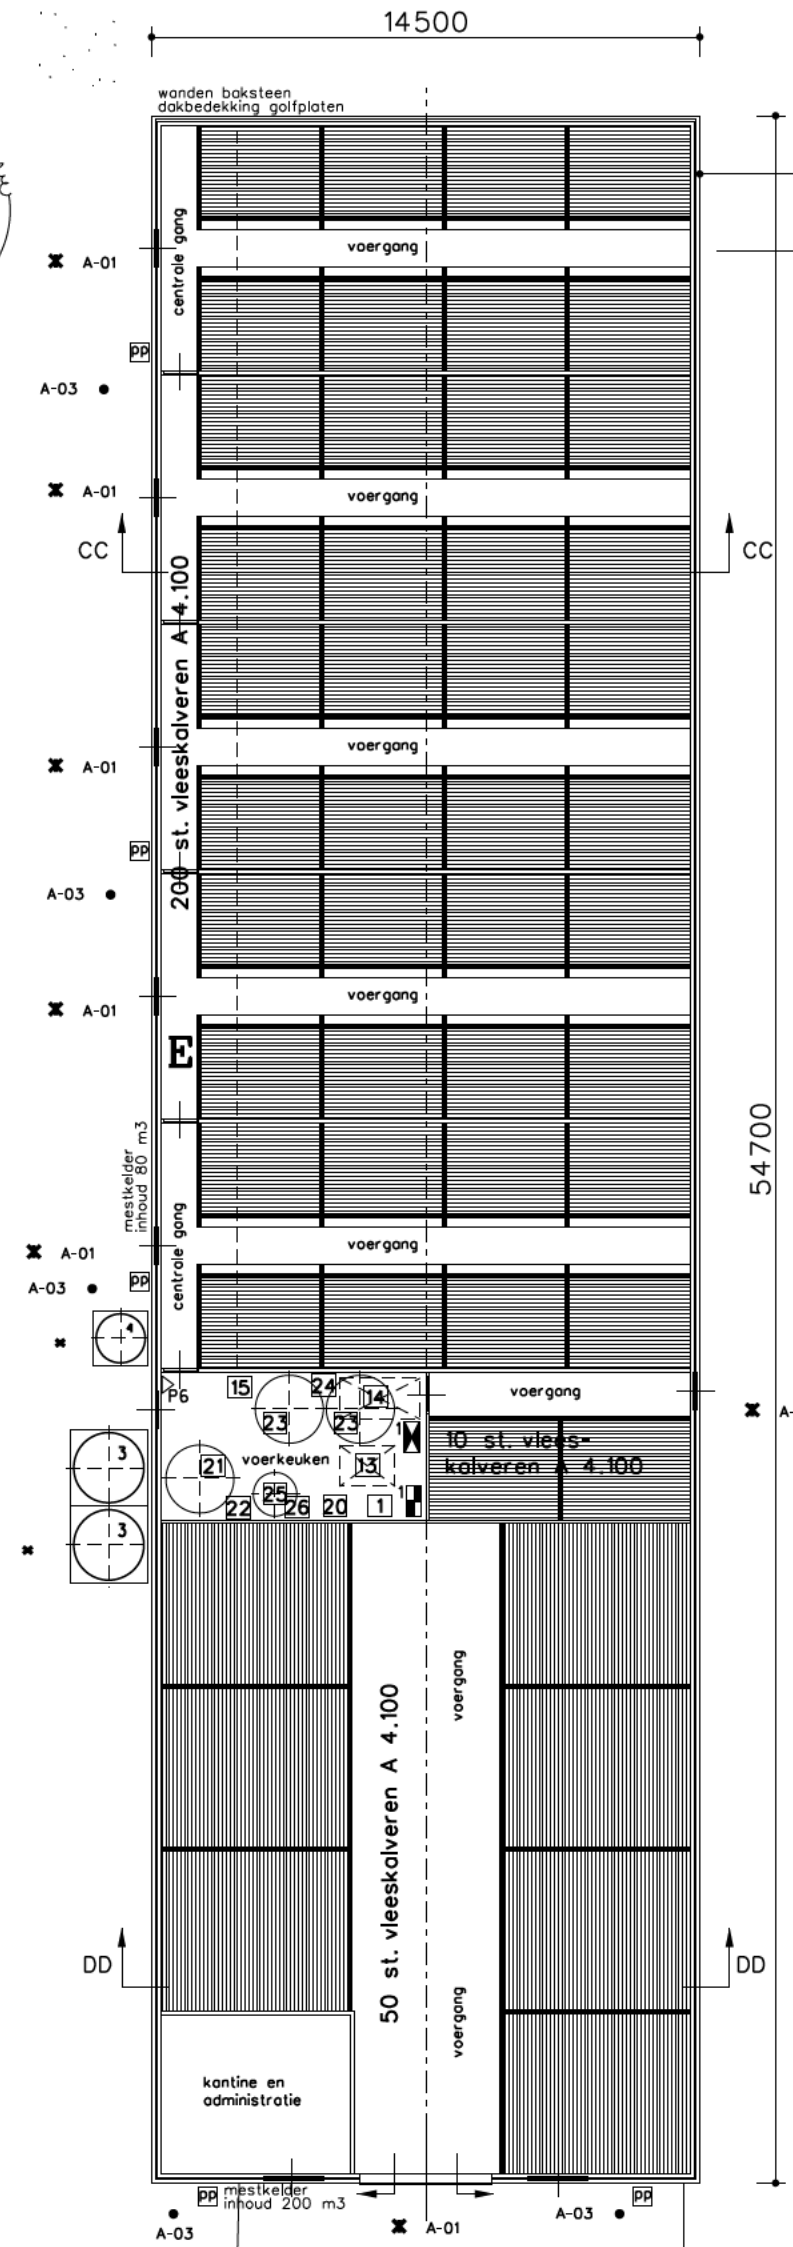
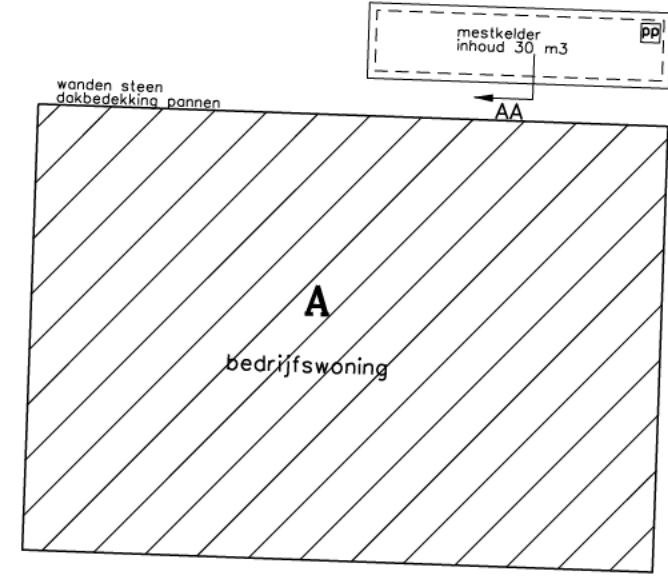
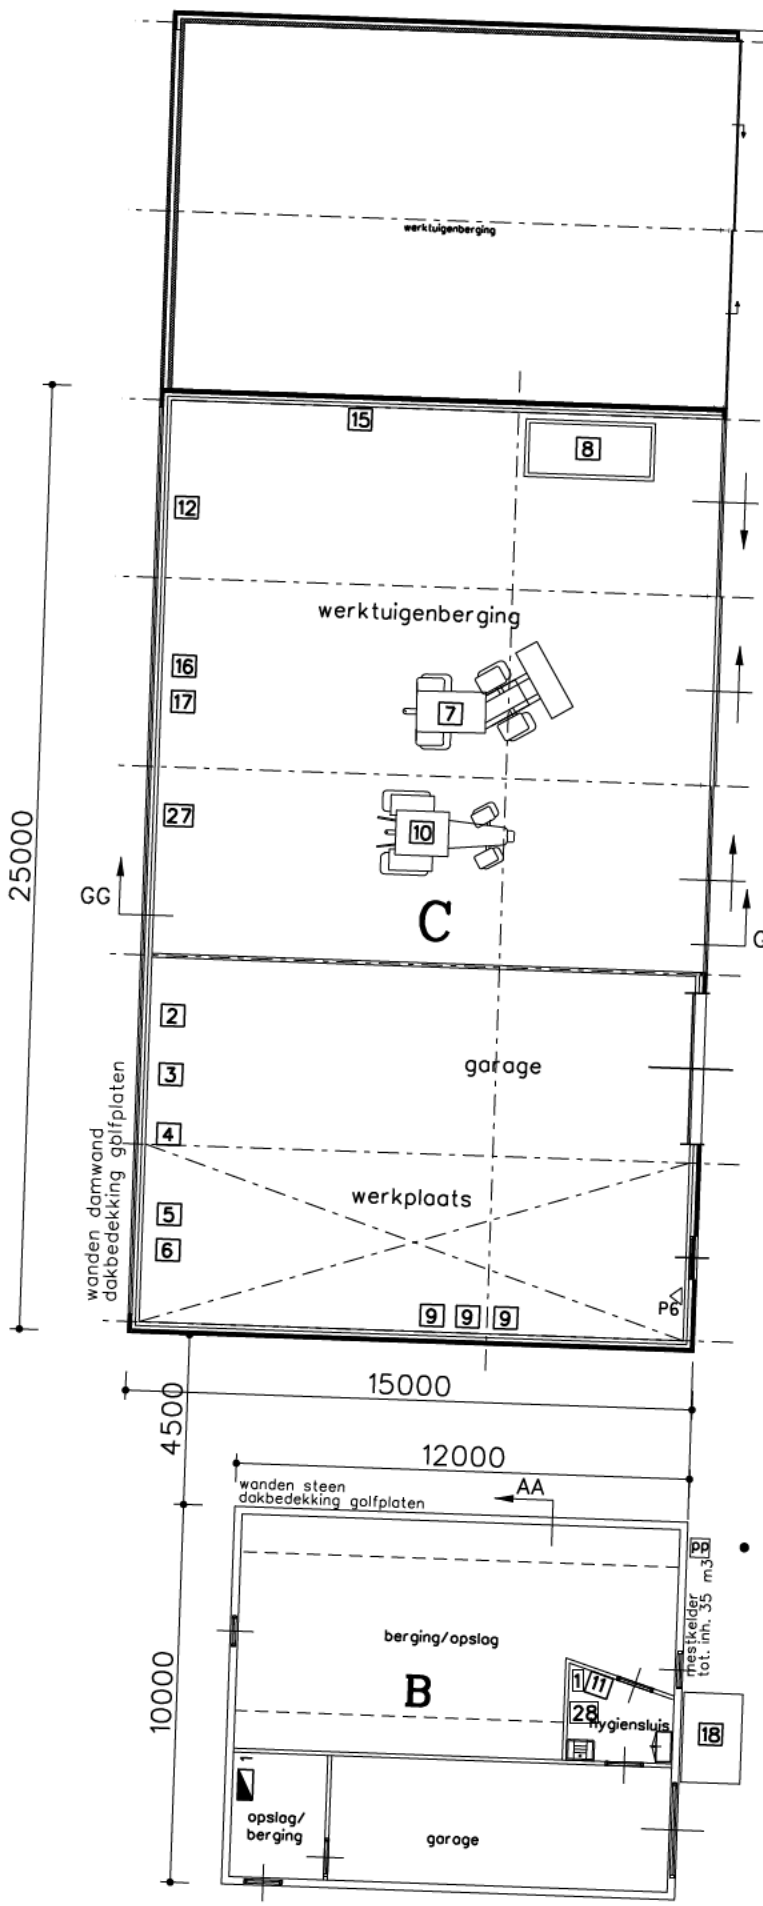
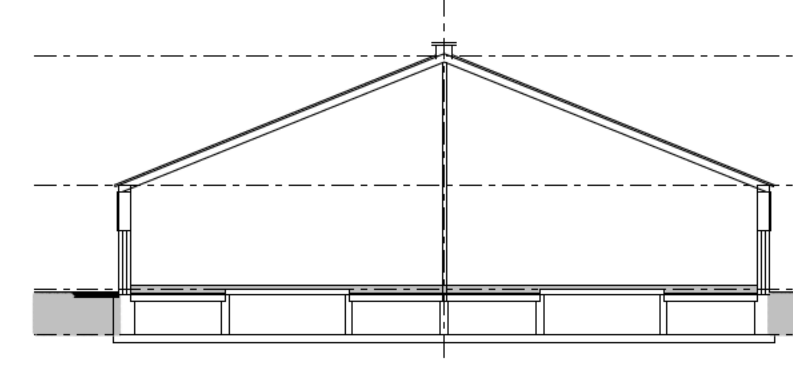
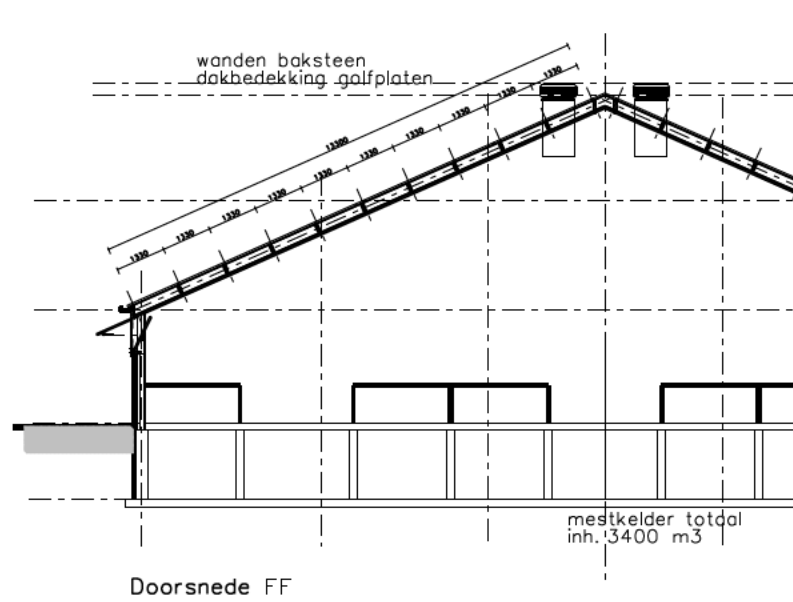
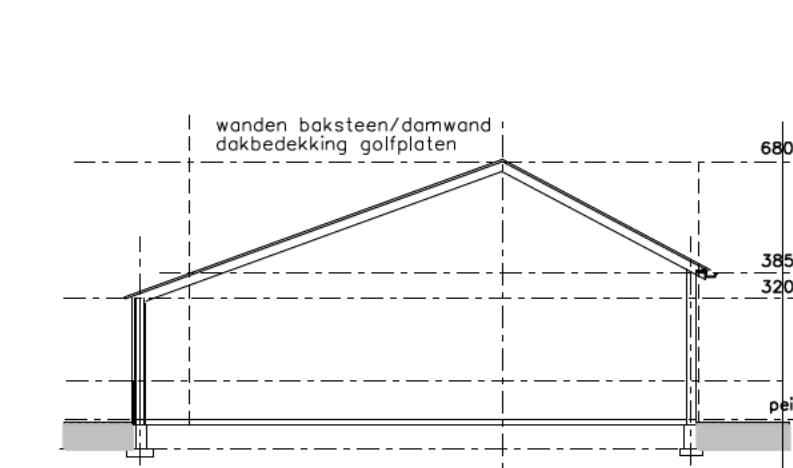
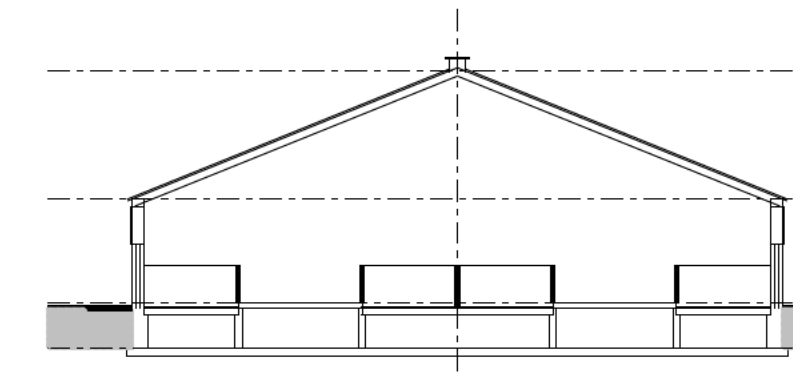
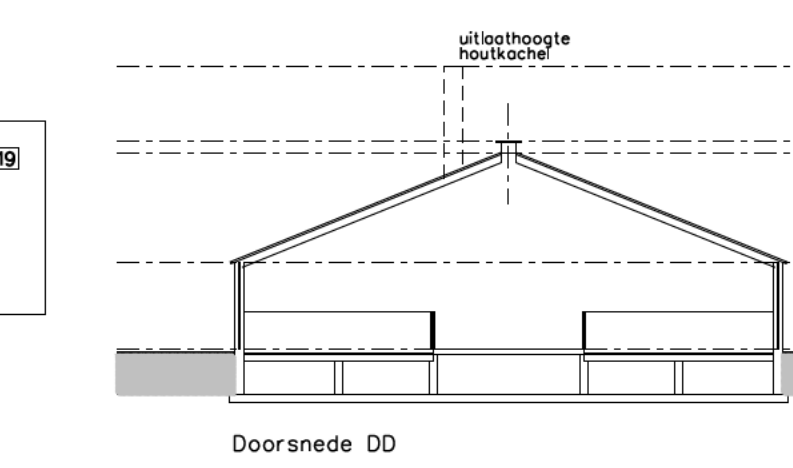
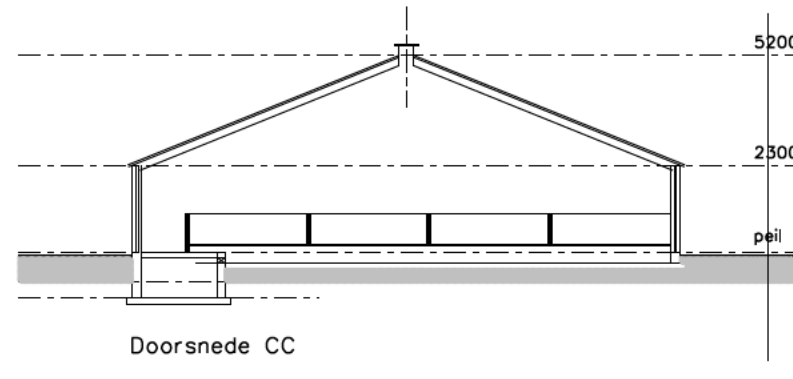
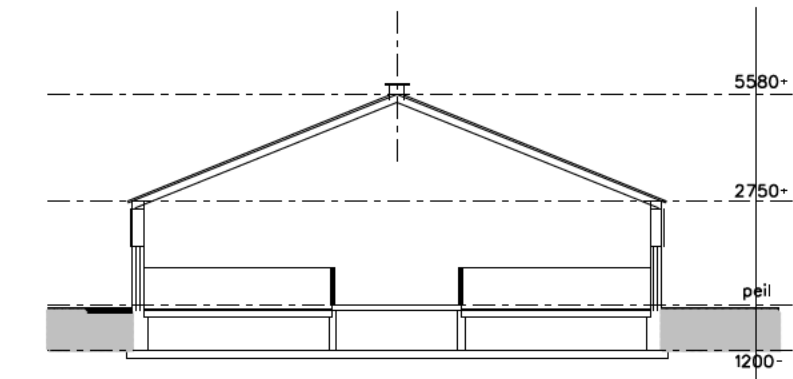


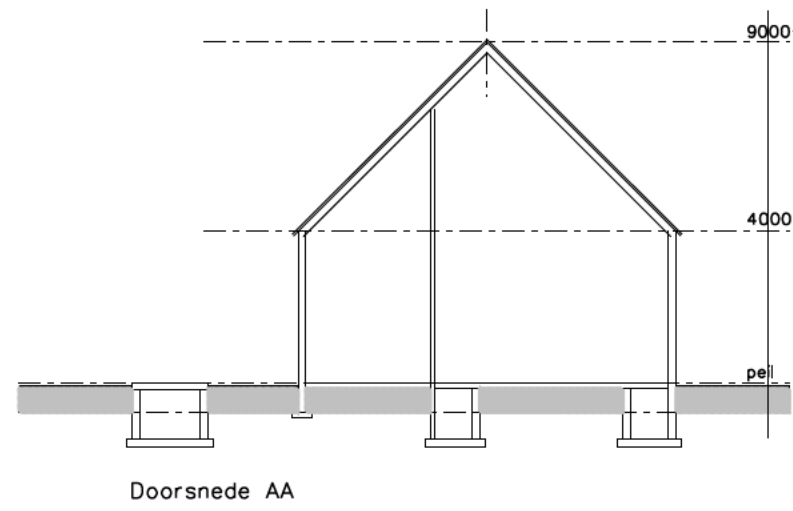

Gebouwen

- A bedrijfswoning
- B hygiëneluis / opslag / berging / garage
- C werkplaats / werktuigenberging
- D stal 155 st. vleeskalveren A 4.100
- E stal 250 st. vleeskalveren A 4.100 / voerkeuken
- F stal 180 st. vleeskalveren A 4.100
- G stal 20 st. honden / 15 st. schapen B 1.100
- H 2x sleufsilo (mais)
- I stal 720 st. vleeskalveren A 4.100

Renvooi aan en afvoerbewegingen

- A-01 aan- / afvoer vleeskalveren
- A-02 toelevering veevoer
- A-03 afvoer drijfmest

Legenda			
syb.	omschrijving	aantal	vermogen
1	voersilo	1	-
2	voersilo	1	-
3	melkpoedersilo met vijzel	2	0,75
4	voersilo	1	-
5	houtgestookte CV-ketel	1	24
6	waterpomp	1	1,2
7	boiler	1	0,5
8	meelventilator t.b.v. centrale afzuiging	8	-
9	ventilator t.b.v. centrale afzuiging	8	0,75
10	zuigbuis	-	-
11	pompuit	-	-
12	poederblusser	3	-
13	medicijnen in kast	2	-
14	diverse handgereedschappen	1	5
15	losapparaat (electrisch)	1	2
16	compressor (electrisch)	1	1,2
17	kolomboor (electrisch)	1	1
18	ijzerzaag (electrisch)	1	2
19	mini shovel (diesel)	1	45
20	dieselstank met elc. pomp in lekbak	1	0,5
21	helschutskanon (diesel)	3	15
22	tractor (diesel)	1	62
23	laarzenwasser	1	-
24	hogedrukreiniger	1	3,5
25	koudwatervoorraadvat (op zolder)	1	-
26	warmwatervoorraadvat (op zolder)	1	-
27	antsmetingsmiddelen	1	-
28	opslag KCA	1	-
29	container t.b.v. restafval	1	-
30	kadoverkap	1	-
31	propaangastank	1	-
32	voercomputer	1	-
33	weegmenger met roerder	1	0,75
34	overstortpomp	2	0,85
35	buffermenger met roerder	2	0,75
36	melkpomp	1	0,75
37	medicijnen menger met roerder	1	0,5
38	medicijnenpomp	2	0,75
39	opslag zakgoed	1	-
40	bestrijdingsmiddelen	1	-

Situatie

Kad. gemeente Lunteren
Sectie: G
No.: 2084
Schaal 1 : 2000



VANWESTREENEN
ADVISEURS VOOR HET BUITENGEBIED

architectuur & vormgeving	plan	datum	school
		20-09-2023	1:200
Plan: Aanvraag Natuurbeschermingswetvergunning			
Locatie: Doornsteeg 7 te Lunteren			
Opdrachtgever:			
Van Westreenen BV			
Anthonie Fokkerstraat 1A / 3772 MP Barneveld			
Tel. (0342) 474255 / Fax (0342) 474281			
Vorsseveldseweg 650 / 7131 JA Lichtenvoorde			
Tel. (0544) 379737 / Fax (0544) 378364			

Tekeningnummer: WM-SOETENS